



Celková situace

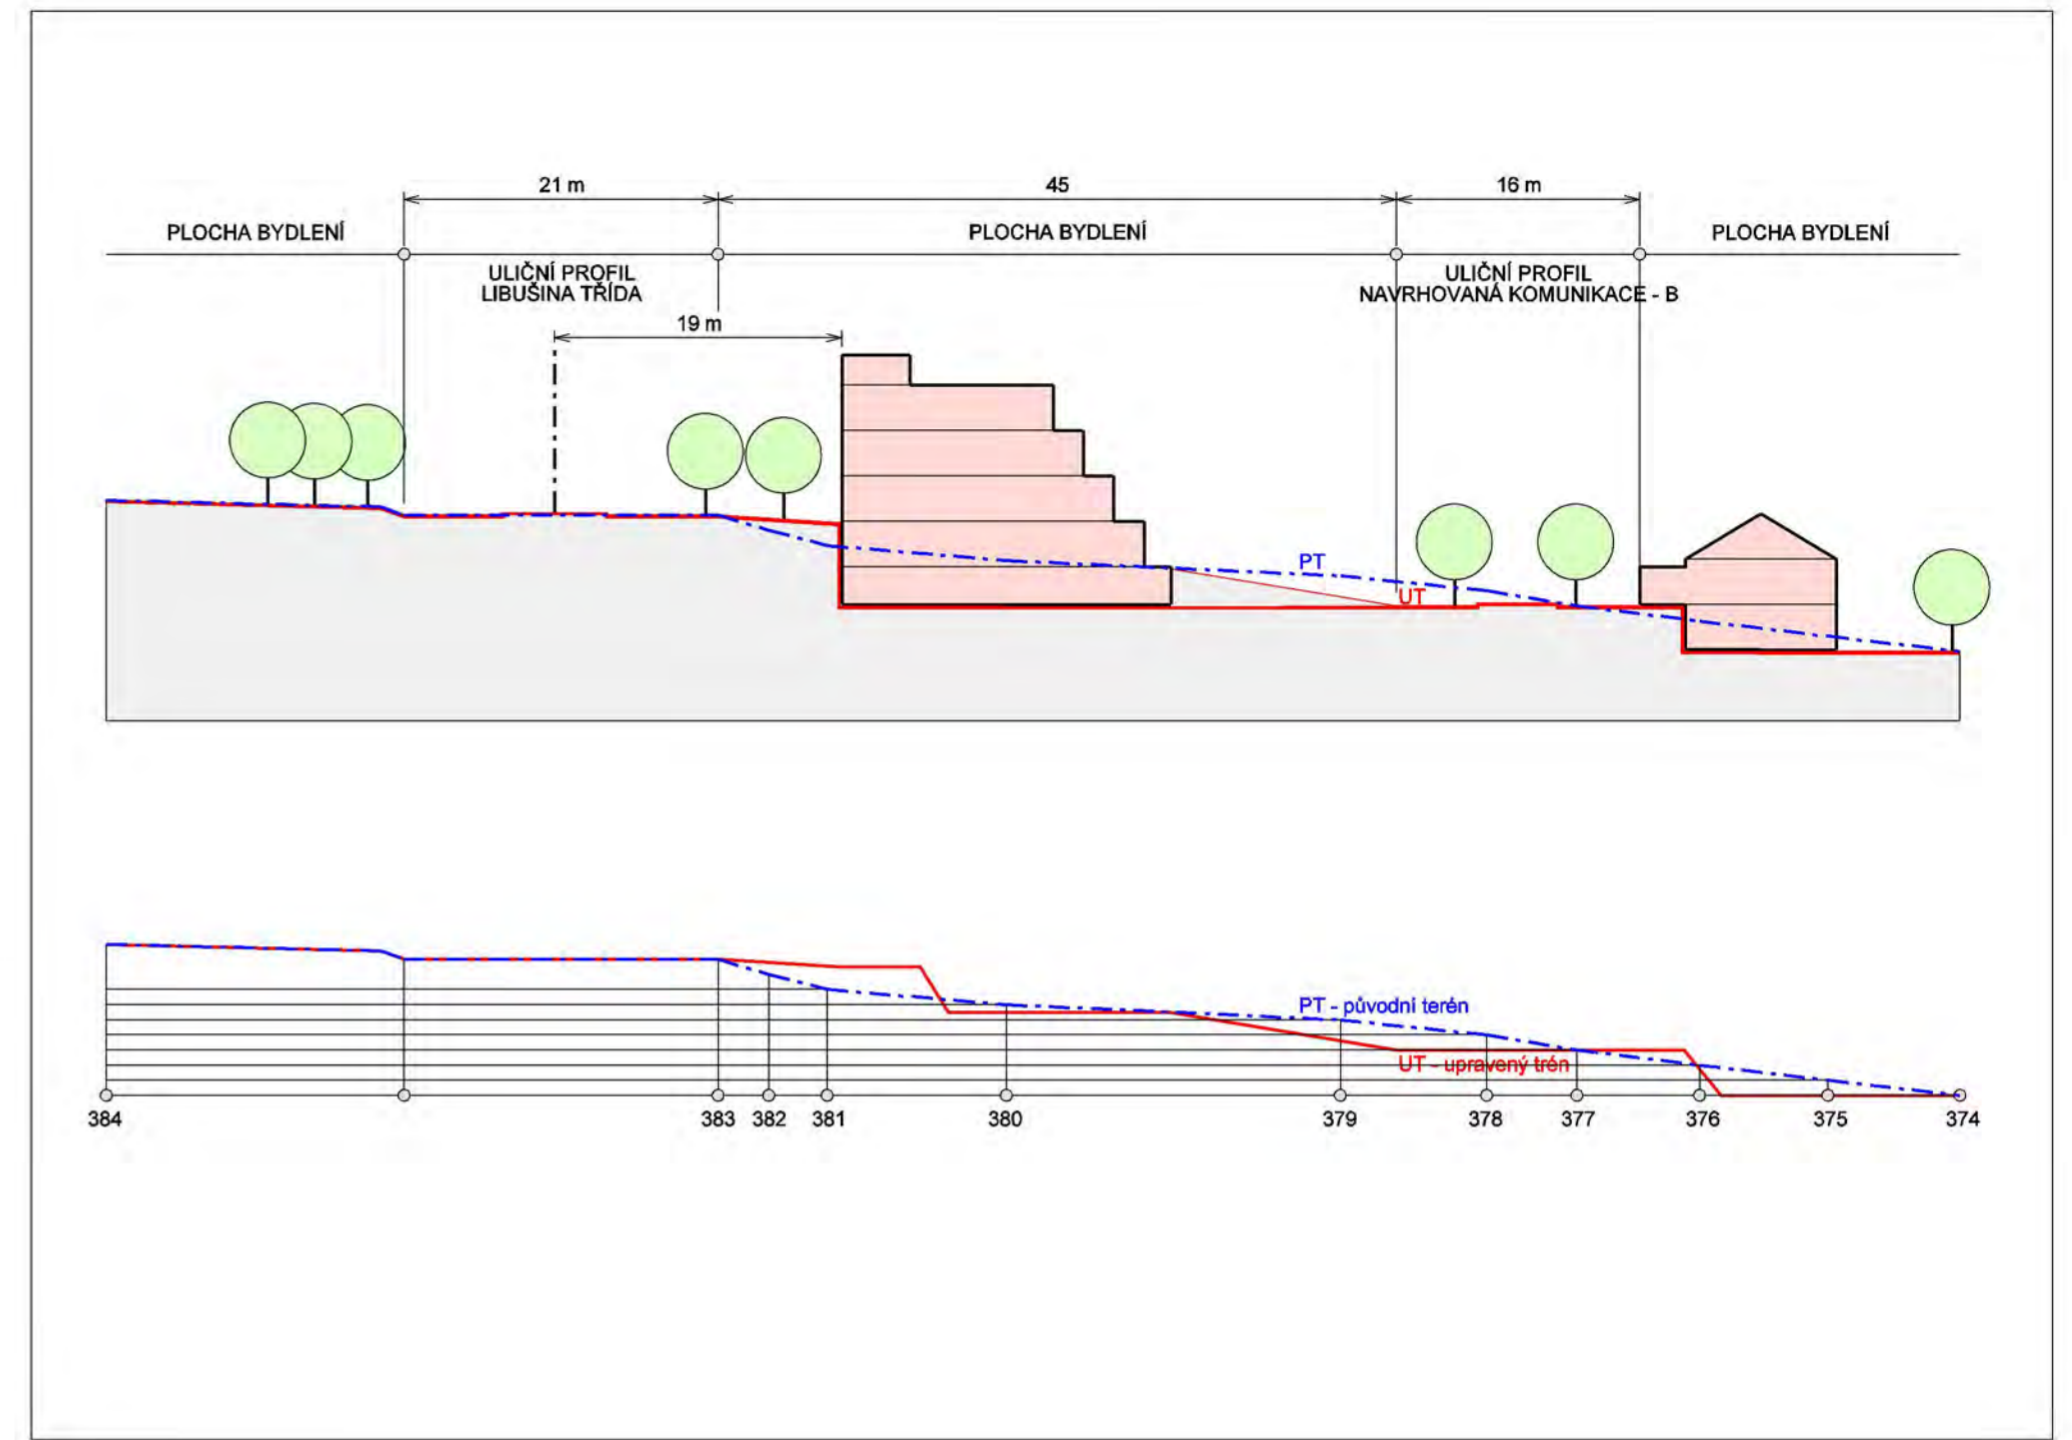

Schématický řez zástavby pod Libušinou třídou 1-2 (1 : 500)

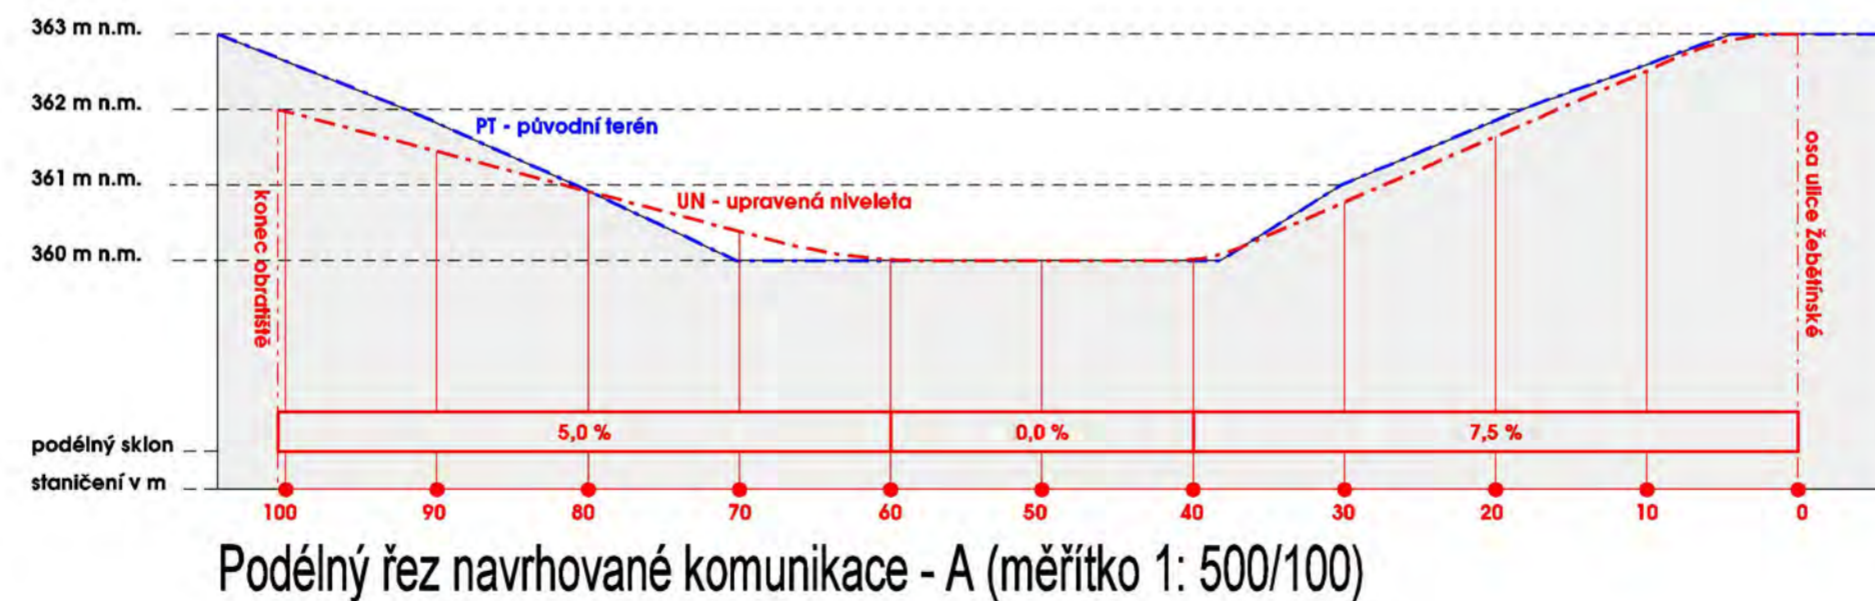

Podélný řez navrhované komunikace - A (měřítko 1: 500/100)

Územní studie Kohoutovice - "Stavební dvůr"

VÝKRES

ZHOTOVITEL

ATELIER ERA

SPOLUPRÁCE

Podélné řezy navrhovanými komunikacemi

OBJEDNATEL

Statutární město Brno

ČÍSLO SMLOUVY

0041100503810

DATUM

říjen 2010

MĚŘÍTKO

1 : 500

ATELIER ERA
urbanismus a architektura
sdružení architektů Fixel&Pech

10.1