


AKTUALIZACE A SPRÁVA GENERELU ODVODNĚNÍ MĚSTA BRNA – ČÁSTKANALIZACE – 05 KONZULTACE

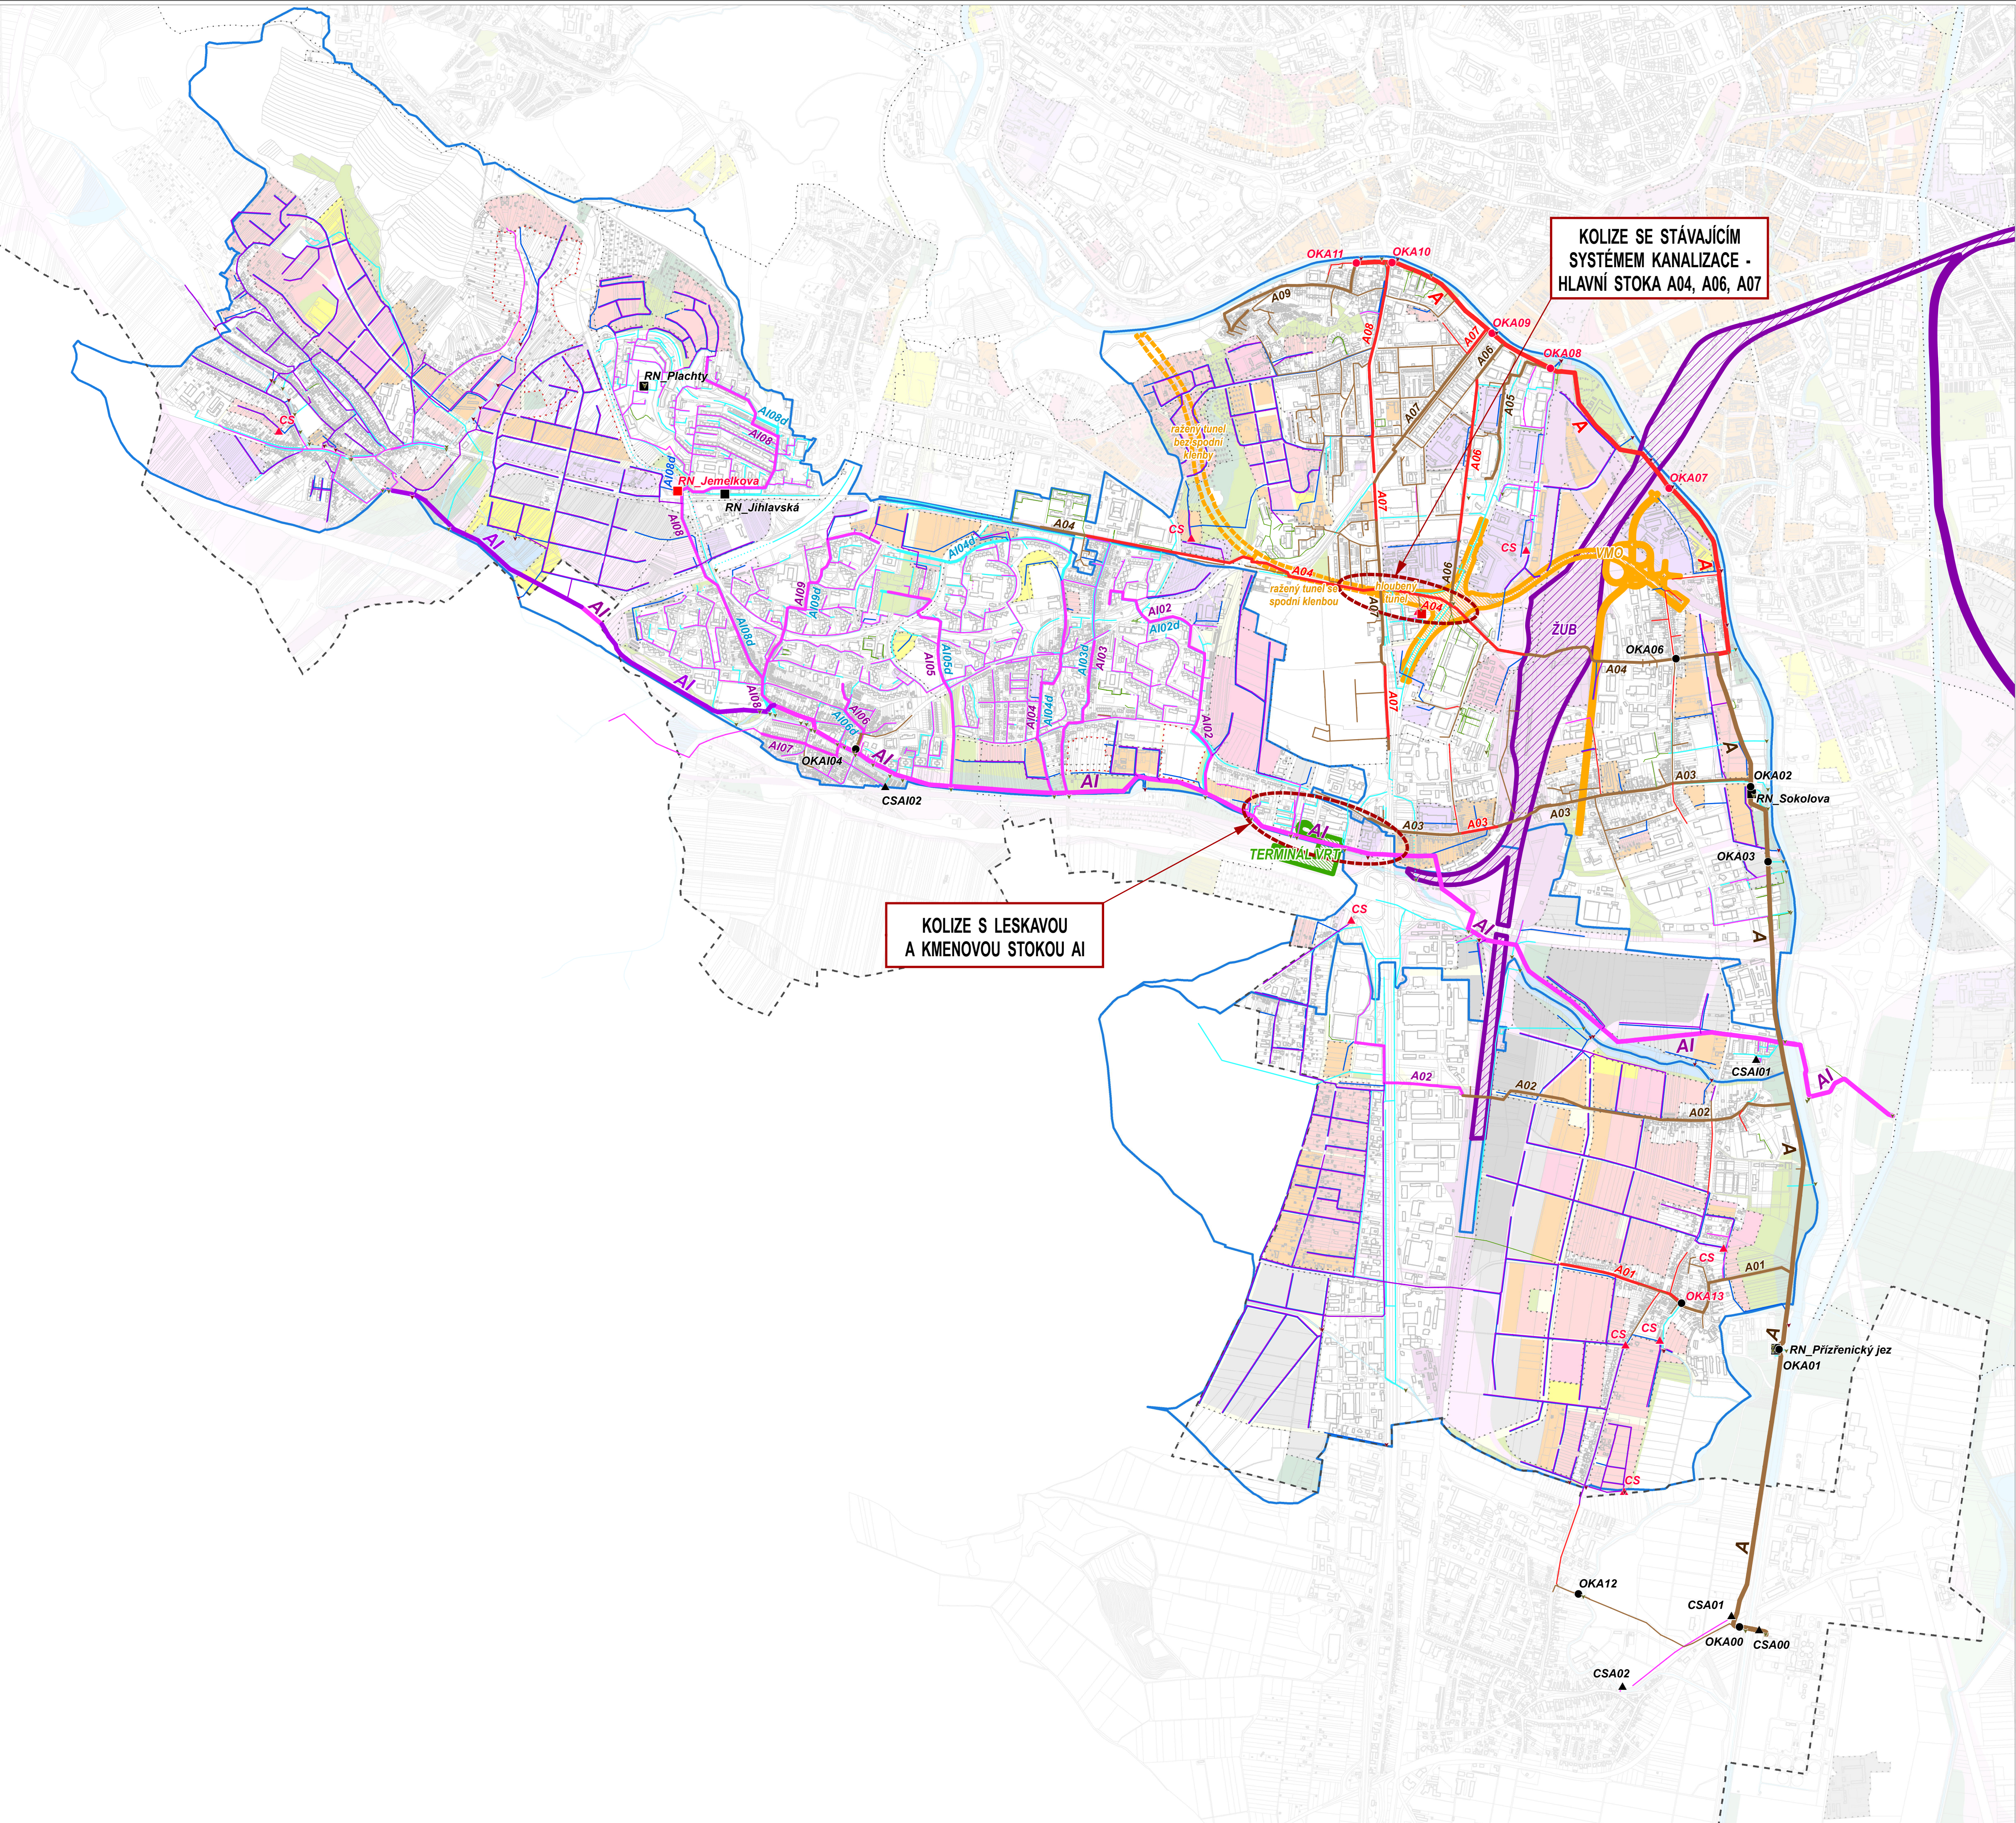

**LEGENDA**

—

 STÁVAJÍCÍ KANALIZACE SPLAŠKOVÁ

—

 STÁVAJÍCÍ KANALIZACE DEŠŤOVÁ

—

 STÁVAJÍCÍ KANALIZACE JEDNOTNÁ

—

 STÁVAJÍCÍ KANALIZACE SPLAŠKOVÁ – PŘEDPOKLÁDANÝ PRŮBĚH

—

 STÁVAJÍCÍ KANALIZACE DEŠŤOVÁ – PŘEDPOKLÁDANÝ PRŮBĚH

—

 STÁVAJÍCÍ KANALIZACE JEDNOTNÁ – PŘEDPOKLÁDANÝ PRŮBĚH

—

 STÁVAJÍCÍ KANALIZACE AREÁLOVÁ

▼

 STÁVAJÍCÍ VÝUSTNÍ OBJEKTY

▲

 VÝZNAMNÉ ČERPAČÍ STANICE

●

 ODLEHOVACÍ KOMORY

●

 VÝZNAMNÁ RETENČNÍ NÁDRŽ

CS

 OZNAČENÍ VÝZNAMNÝCH ČERPAČÍCH STANIC

OK

 OZNAČENÍ ODLEHOVACÍCH KOMOR

RN

 OZNAČENÍ VÝZNAMNÝCH RETENČNÍCH NÁDRŽÍ

□

 POVODÍ ŘEŠENÝCH KMENOVÝCH STOK

---

 HRANICE MĚSTA BRNA

---

 HRANICE MĚSTSKÝCH ČÁSTÍ

---

 KATASTR NEMOVITOSTÍ

□

 STAVEBNÍ OBJEKTY

□

 PLOCHY ŽELEZNICE

□

 PLOCHY VODNÍ A VODOHOSPODÁŘSKÉ

—

 OSY VODNÍCH TOKŮ

—

 VÝHLEDOVÁ A REKONSTRUOVANÁ KANALIZACE SPLAŠKOVÁ

—

 VÝHLEDOVÁ A REKONSTRUOVANÁ KANALIZACE DEŠŤOVÁ

—

 VÝHLEDOVÁ A REKONSTRUOVANÁ KANALIZACE JEDNOTNÁ

—

 OZNAČENÍ HLAVNÍCH STOK

—

 OZNAČENÍ KMENOVÝCH STOK

▼

 VÝHLEDOVÉ A REKONSTRUOVANÉ VÝUSTNÍ OBJEKTY

▲

 VÝHLEDOVÉ A REKONSTRUOVANÉ VÝZNAMNÉ ČERPAČÍ STANICE

●

 VÝHLEDOVÉ A REKONSTRUOVANÉ ODLEHOVACÍ KOMORY

●

 VÝHLEDOVÉ A REKONSTRUOVANÉ VÝZNAMNÉ RETENČNÍ NÁDRŽE

CS

 OZNAČENÍ VÝHLED. A REK. VÝZNAMNÝCH ČERPAČÍCH STANIC

OK

 OZNAČENÍ VÝHLED. A REK. ODLEHOVACÍCH KOMOR

RN

 OZNAČENÍ VÝHLED. A REK. VÝZNAMNÝCH RETENČNÍCH NÁDRŽÍ

□

 HRANICE ROZVOJOVÝCH LOKALIT

□

 HRANICE ÚZEMNÍCH REZERV

**ROZVOJOVÉ PLOCHY**

B

 PLOCHY BYDLENÍ

C

 PLOCHY SMÍŠENÉ OBYTNÉ

D

 PLOCHY DOPRAVNÍ INFRASTRUKTURY

E

 PLOCHY LEHKÉ VÝROBY

H

 PLOCHY VODNÍ A VODOHOSPODÁŘSKÉ

I

 PLOCHY ZAHRÁDEK

K

 PLOCHY KRAJINNÉ ZELENÉ

L

 PLOCHY LESNÍ

-

 PLOCHY VEŘEJNÝCH PROSTRANSTVÍ

P

 PLOCHY VÝROBY A SKLADOVÁNÍ

R

 PLOCHY REKREACE

S

 PLOCHY SPORTU

T

 PLOCHY TECHNICKÉ INFRASTRUKTURY

V

 PLOCHY VEŘEJNÉ VYBAVENOSTI

W

 PLOCHY KOMERČNÍ VYBAVENOSTI

Z

 PLOCHY MĚSTSKÉ ZELENÉ

**STAVBY**

□

 VELKÝ MĚSTSKÝ OKRUH (VMO)

□

 TUNEL ČERVENÝ KOPEC (VMO)

□

 ŽELEZNIČNÍ ÚZEL BRNO (ŽUB)

□

 TERMINÁL VYSOKORYCHLOSTNÍ TRATI (VRT)

○

 KOLIZE SE STÁVAJÍCÍM SYSTÉMEM KANALIZACE

POVODÍ KMENOVÉ STOKY C

POVODÍ KMENOVÉ STOKY D

POVODÍ KMENOVÉ STOKY E

POVODÍ KMENOVÉ STOKY B

POVODÍ KMENOVÉ STOKY AI

POVODÍ KMENOVÉ STOKY A

POVODÍ KMENOVÉ STOKY F

POLOHOPIŠNÝM PODKLADEM JE KATASTRÁLNÍ MAPA, POSKYTNUTÁ KÚ PRO JIHOMORAVSKÝ KRAJ.  
DATA POLHOPIŠNÍHO PODKLADU NESMÍ BYT DÁLŠÍ SAMOSTATNĚ ŠÍŘENA.  
(C) OZBOR MĚSTSKÉ INFORMATIKY MAGISTRATU MĚSTA BRNA.  
DATA O STOKOVÉ SITI BYLA POSKYTNUTA BRNĚNSKÝM VODÁRNÍMI A KANALIZACEMI A.S.  
DATA O STOKOVÉ SITI NESMÍ BYT DÁLŠÍ SAMOSTATNĚ ŠÍŘENA.

OBJEDNATEL

**STATUTÁRNÍ MĚSTO BRNO**

(s. směrnice 41.2005/0764)

DOMINIKÁNSKÉ NÁMĚSTÍ 1, 601 67 BRNO

SORUŽENÍ

**AQUATIS**

**DHI**

**projekt**

AKCE

AKTUALIZACE A SPRÁVA GENERELU ODVODNĚNÍ MĚSTA BRNA – ČÁST KANALIZACE

PLNĚNÍ

05 – KONZULTACE

K-349, POVODÍ KMENOVÉ STOKY A - ZMĚNA KONCEPCE ODKANALIZOVÁNÍ

PRŮLOHA

PŘEHLEDNÁ SITUACE KOLIZNÍCH MÍST

DATUM

03/2025

MĚŘÍTKO

1 : 15 000

ČÍSLO

K-349.01