


AKTUALIZACE A SPRÁVA GENERELU ODVODNĚNÍ MĚSTA BRNA – ČÁST KANALIZACE – 05 KONZULTACE

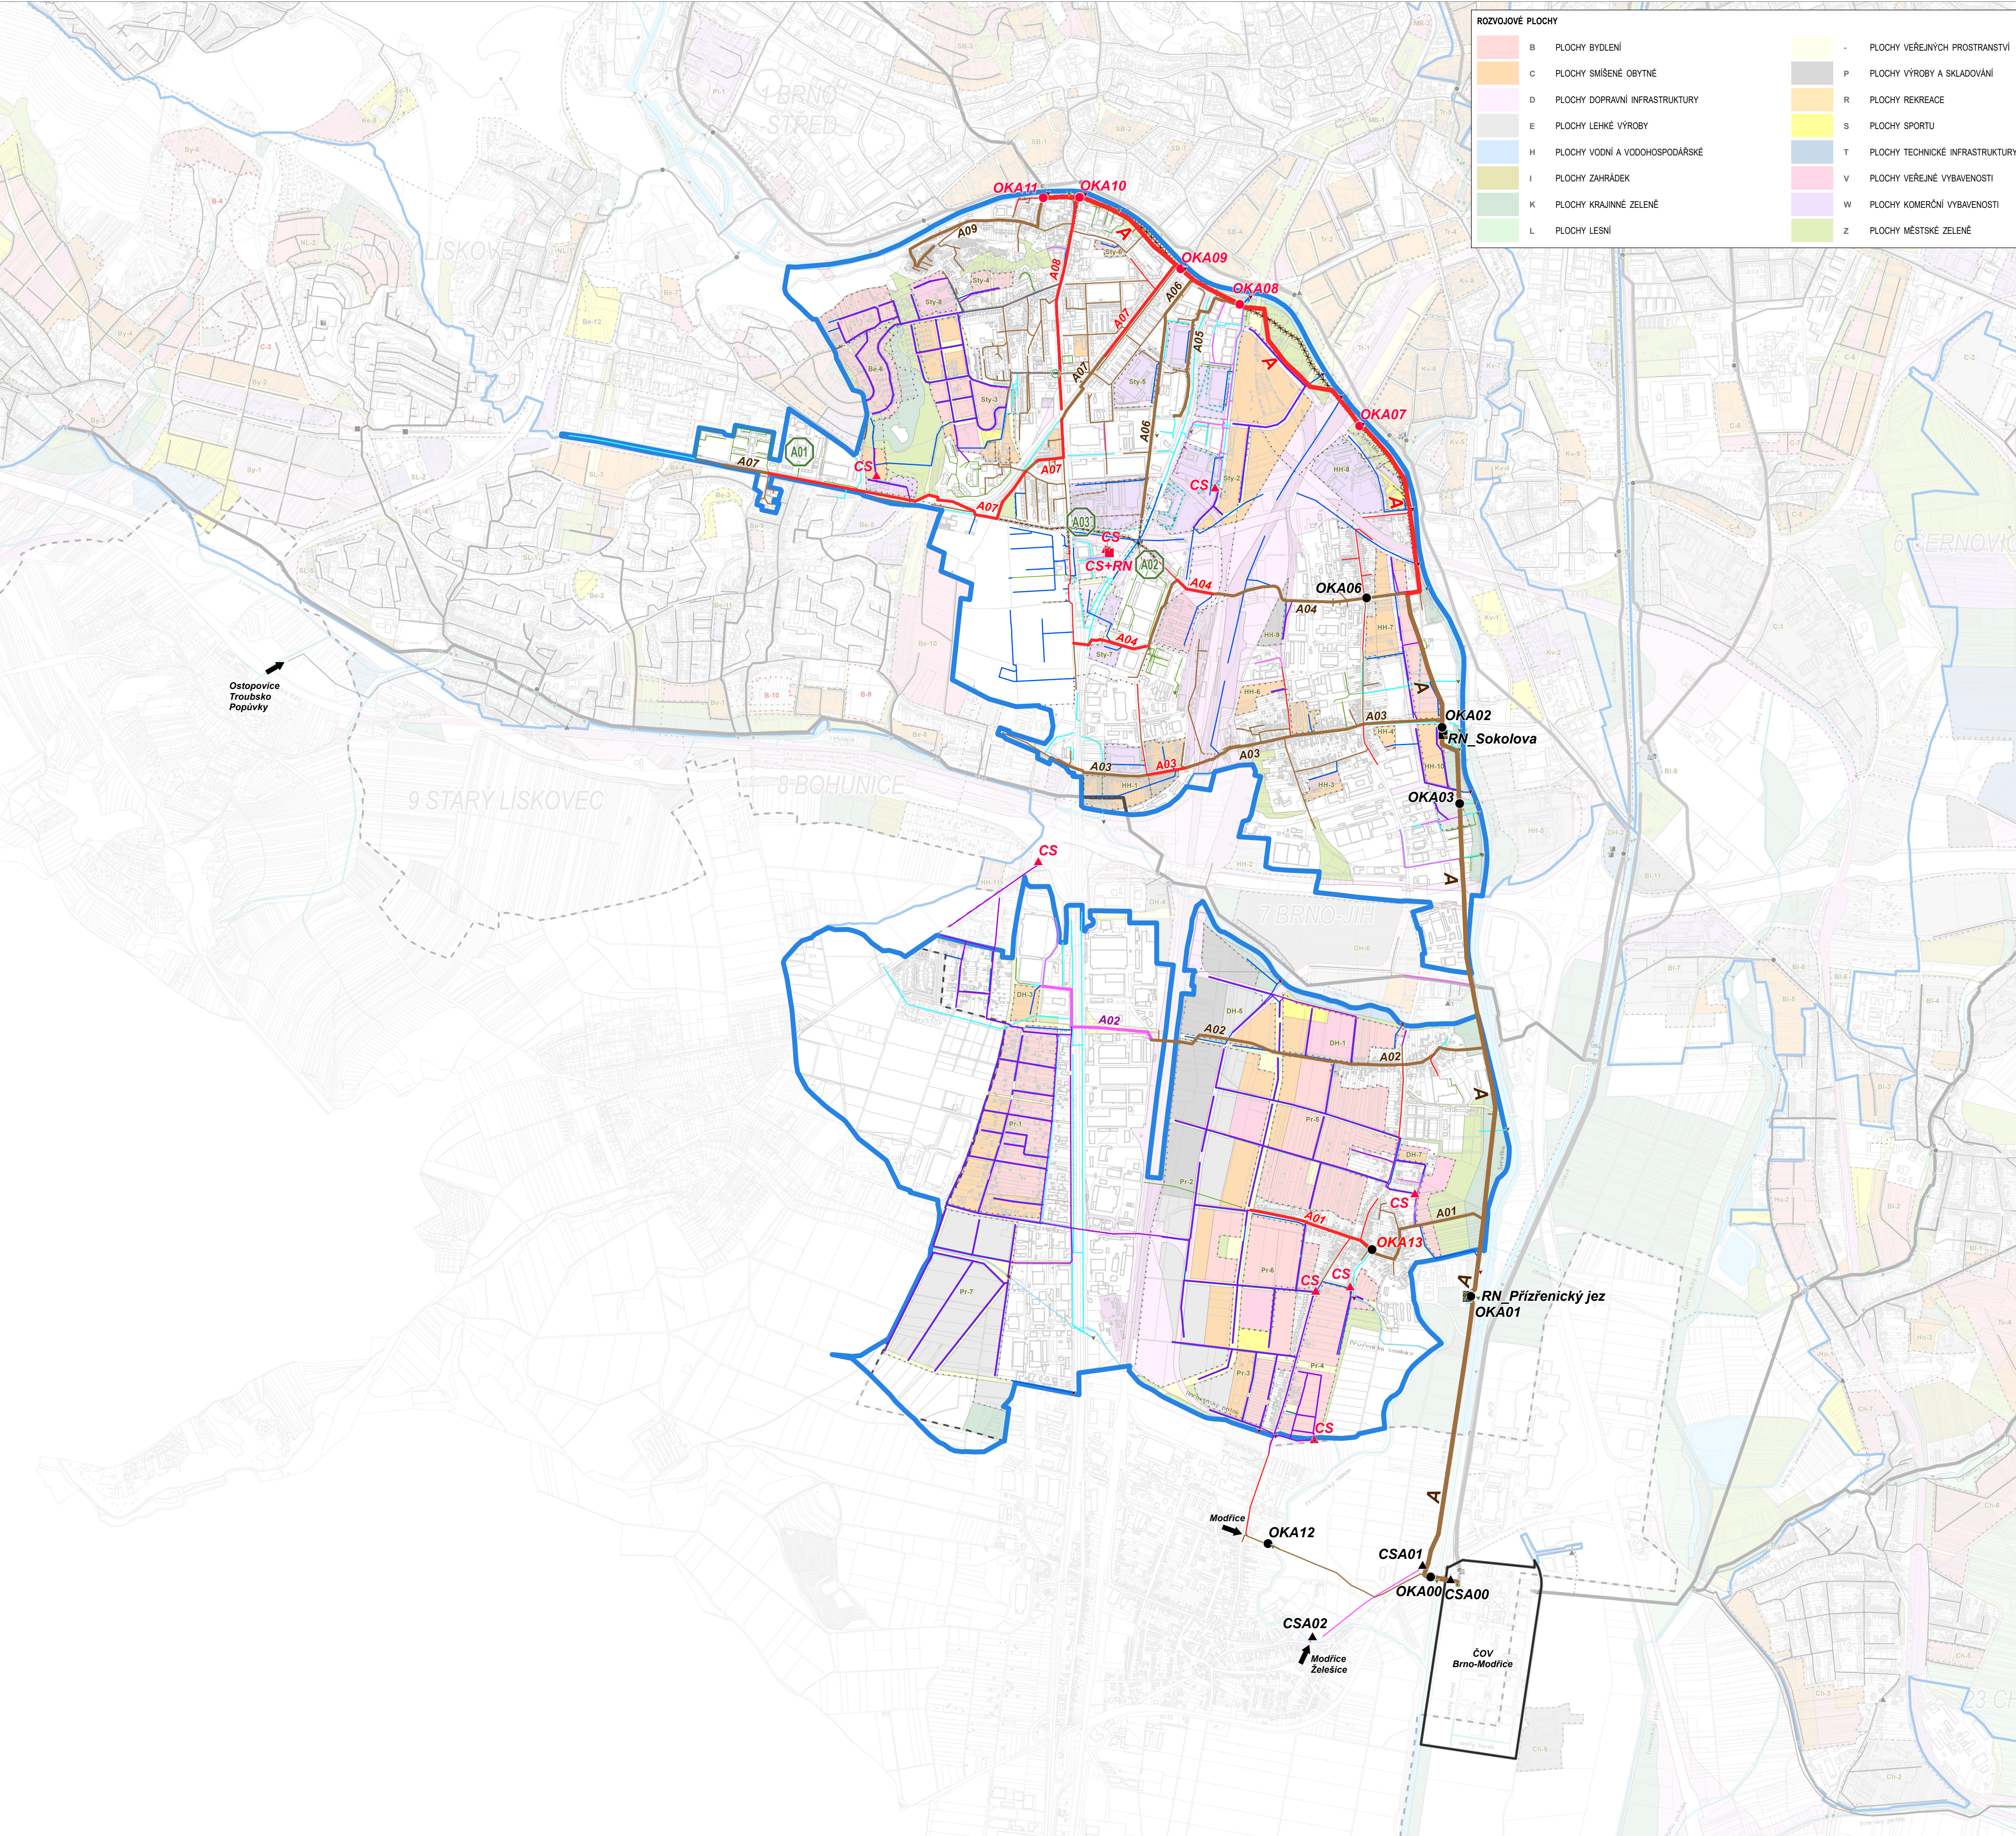

LEGENDA

STAVAJÍCÍ KANALIZACE SPLAŠKOVÁ

STAVAJÍCÍ KANALIZACE DEŠŤOVÁ

STAVAJÍCÍ KANALIZACE JEDNOTNÁ

STAVAJÍCÍ KANALIZACE SPLAŠKOVÁ – PŘEDPOKLÁDANÝ PRŮBĚH

STAVAJÍCÍ KANALIZACE DEŠŤOVÁ – PŘEDPOKLÁDANÝ PRŮBĚH

STAVAJÍCÍ KANALIZACE JEDNOTNÁ – PŘEDPOKLÁDANÝ PRŮBĚH

STAVAJÍCÍ KANALIZAČNÍ VÝTLAKY – SPLAŠKOVÉ

STAVAJÍCÍ KANALIZAČNÍ VÝTLAKY – DEŠŤOVÉ

STAVAJÍCÍ KANALIZAČNÍ VÝTLAKY – JEDNOTNÉ

STAVAJÍCÍ VÝUSTNÍ OBJEKTY

VÝZNAMNÉ ČERPAČÍ STANICE

ODLEHOVACÍ KOMORY

VÝZNAMNÁ RETENČNÍ NÁDRŽ

OZNAČENÍ VÝZNAMNÝCH ČERPAČÍCH STANIC

OZNAČENÍ ODELEHOVACÍCH KOMOR

OZNAČENÍ VÝZNAMNÝCH RETENČNÍCH NÁDRŽÍ

STAVAJÍCÍ ÚZLOVÁ NAPOJENÍ OBCÍ

- PLOCHY VEŘEJNÝCH PROSTRANSTVÍ

P PLOCHY VÝROBY A SKLADOVÁNÍ

R PLOCHY REKREACE

S PLOCHY SPORTU

T PLOCHY TECHNICKÉ INFRASTRUKTURY

V PLOCHY VEŘEJNÉ VYBAVENOSTI

W PLOCHY KOMERČNÍ VYBAVENOSTI

Z PLOCHY MĚSTSKÉ ZELEŇE

VÝHLEDOVÁ A REKONSTRUOVANÁ KANALIZACE SPLAŠKOVÁ

VÝHLEDOVÁ A REKONSTRUOVANÁ KANALIZACE DEŠŤOVÁ

VÝHLEDOVÁ A REKONSTRUOVANÁ KANALIZACE JEDNOTNÁ

ZRUŠENÁ KANALIZACE, ZRUŠENÉ KANALIZAČNÍ VÝTLAKY

VÝHLEDOVÉ A REKONSTRUOVANÉ KANALIZAČNÍ VÝTLAKY – SPLAŠKOVÉ

VÝHLEDOVÉ A REKONSTRUOVANÉ KANALIZAČNÍ VÝTLAKY – DEŠŤOVÉ

VÝHLEDOVÉ A REKONSTRUOVANÉ KANALIZAČNÍ VÝTLAKY – JEDNOTNÉ

VÝHLEDOVÉ A REKONSTRUOVANÉ VÝUSTNÍ OBJEKTY

VÝHLEDOVÉ A REKONSTRUOVANÉ VÝZNAMNÉ ČERPAČÍ STANICE

VÝHLEDOVÉ A REKONSTRUOVANÉ ODELEHOVACÍ KOMORY

VÝHLEDOVÉ A REKONSTRUOVANÉ VÝZNAMNÉ RETENČNÍ NÁDRŽE

ZRUŠENÉ VÝZNAMNÉ ČERPAČÍ STANICE

ZRUŠENÉ ODELEHOVACÍ KOMORY

ZRUŠENÉ VÝZNAMNÉ RETENČNÍ NÁDRŽE

VÝHLEDOVÁ ÚZLOVÁ NAPOJENÍ OBCÍ

POVODÍ KMENOVÝCH STOK

POVODÍ ŘEŠENÉ KMENOVÉ STOKY

VÝZNAMNÍ PRODUCENTI ODPADNÍCH VOD

ŘEŠENÉ KMENOVÉ STOKY

HRANICE MĚSTA BRNA

HRANICE MĚSTSKÝCH ČÁSTÍ

KATASTR NEMOVITOSTÍ

STAVEBNÍ OBJEKTY

PLOCHY ŽELEZNICE

PLOCHY VODNÍ A VODOHOSPODÁŘSKÉ

OSY VODNÍCH TOKŮ

HRANICE ROZVOJOVÝCH PLOCH


HRANICE ROZVOJOVÝCH LOKALIT

HRANICE ÚZEMNÍCH REZERV

DOPLNĚNÍ A REKONSTRUKCE ROZDĚLOVACÍCH KOMOR

ODSTRANĚNÍ PROPOJÍ MEZI KANALIZAČNÍMI ÚZLY

Významní producenti odpadních vod			
Označení	Odběratel	Adresa	Katastrální území
A01	Věžeňská služba České republiky	Jihlavská 410/12	Bohunice
A02	KAROSERIA a.s.	Herspická 758/13	Stýřice
A03	IMOS development otevřený podílový fond	Videňská 297/99	Stýřice

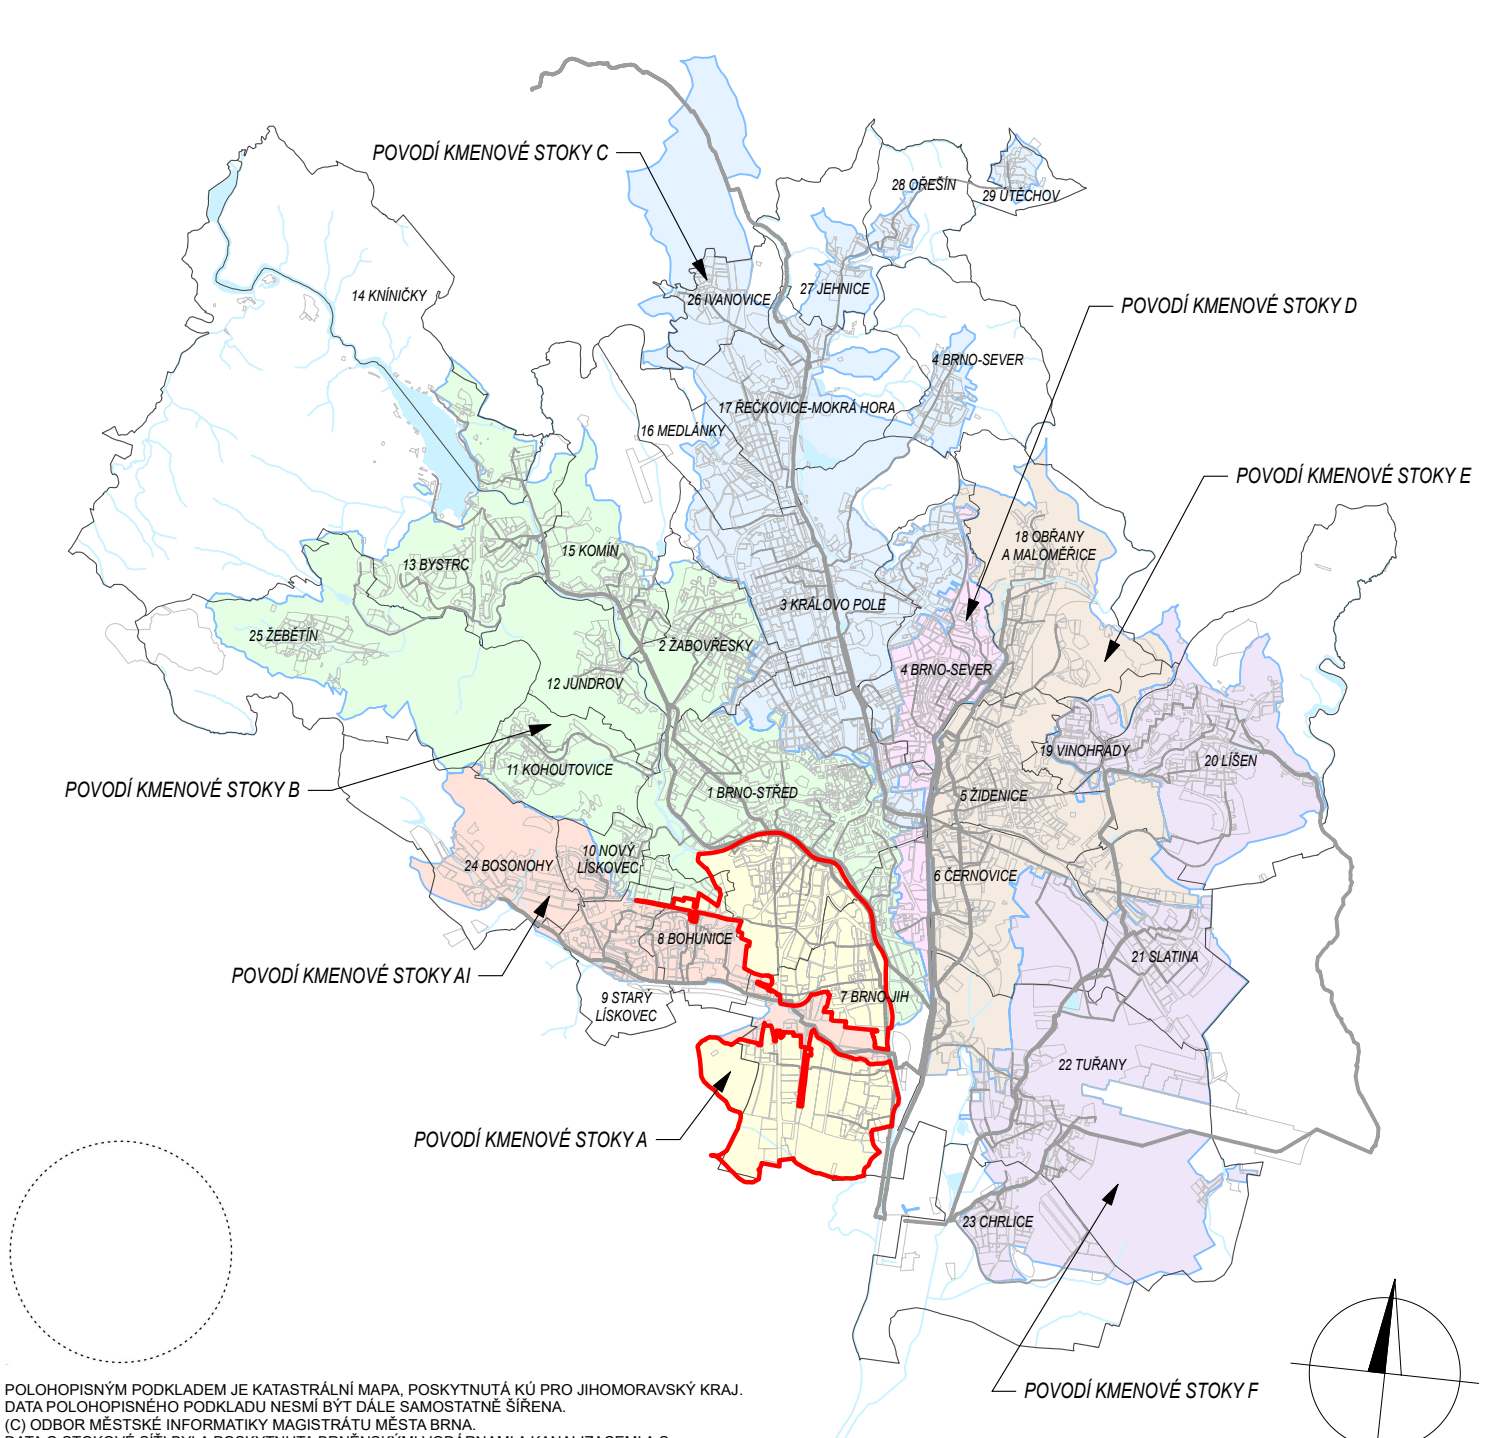

OBJEDNATEL

STATUTÁRNÍ MĚSTO BRNO

(č. směrnice 41/2005/0764)

DOMINIKÁNSKÉ NÁMĚSTÍ 1, 601 67 BRNO

SORUŽENÍ

AQUATIS

DHI

projekt

AKCE

AKTUALIZACE A SPRÁVA GENERELU ODVODNĚNÍ MĚSTA BRNA – ČÁST KANALIZACE

PLNĚNÍ

05 – KONZULTACE

K-349, POVODÍ KMENOVÉ STOKY A - ZMĚNA KONCEPCE ODKANALIZOVÁNÍ

DATUM

03/2025

MĚŘÍTKO

1 : 15 000

PRŮLOHA

PŘEHLEDNÁ SITUACE KANALIZACE, KMENOVÁ STOKA A

ČÍSLO

K-349-03