


AKTUALIZACE A SPRÁVA GENERELU ODVODNĚNÍ MĚSTA BRNA – ČÁST KANALIZACE – 05 KONZULTACE

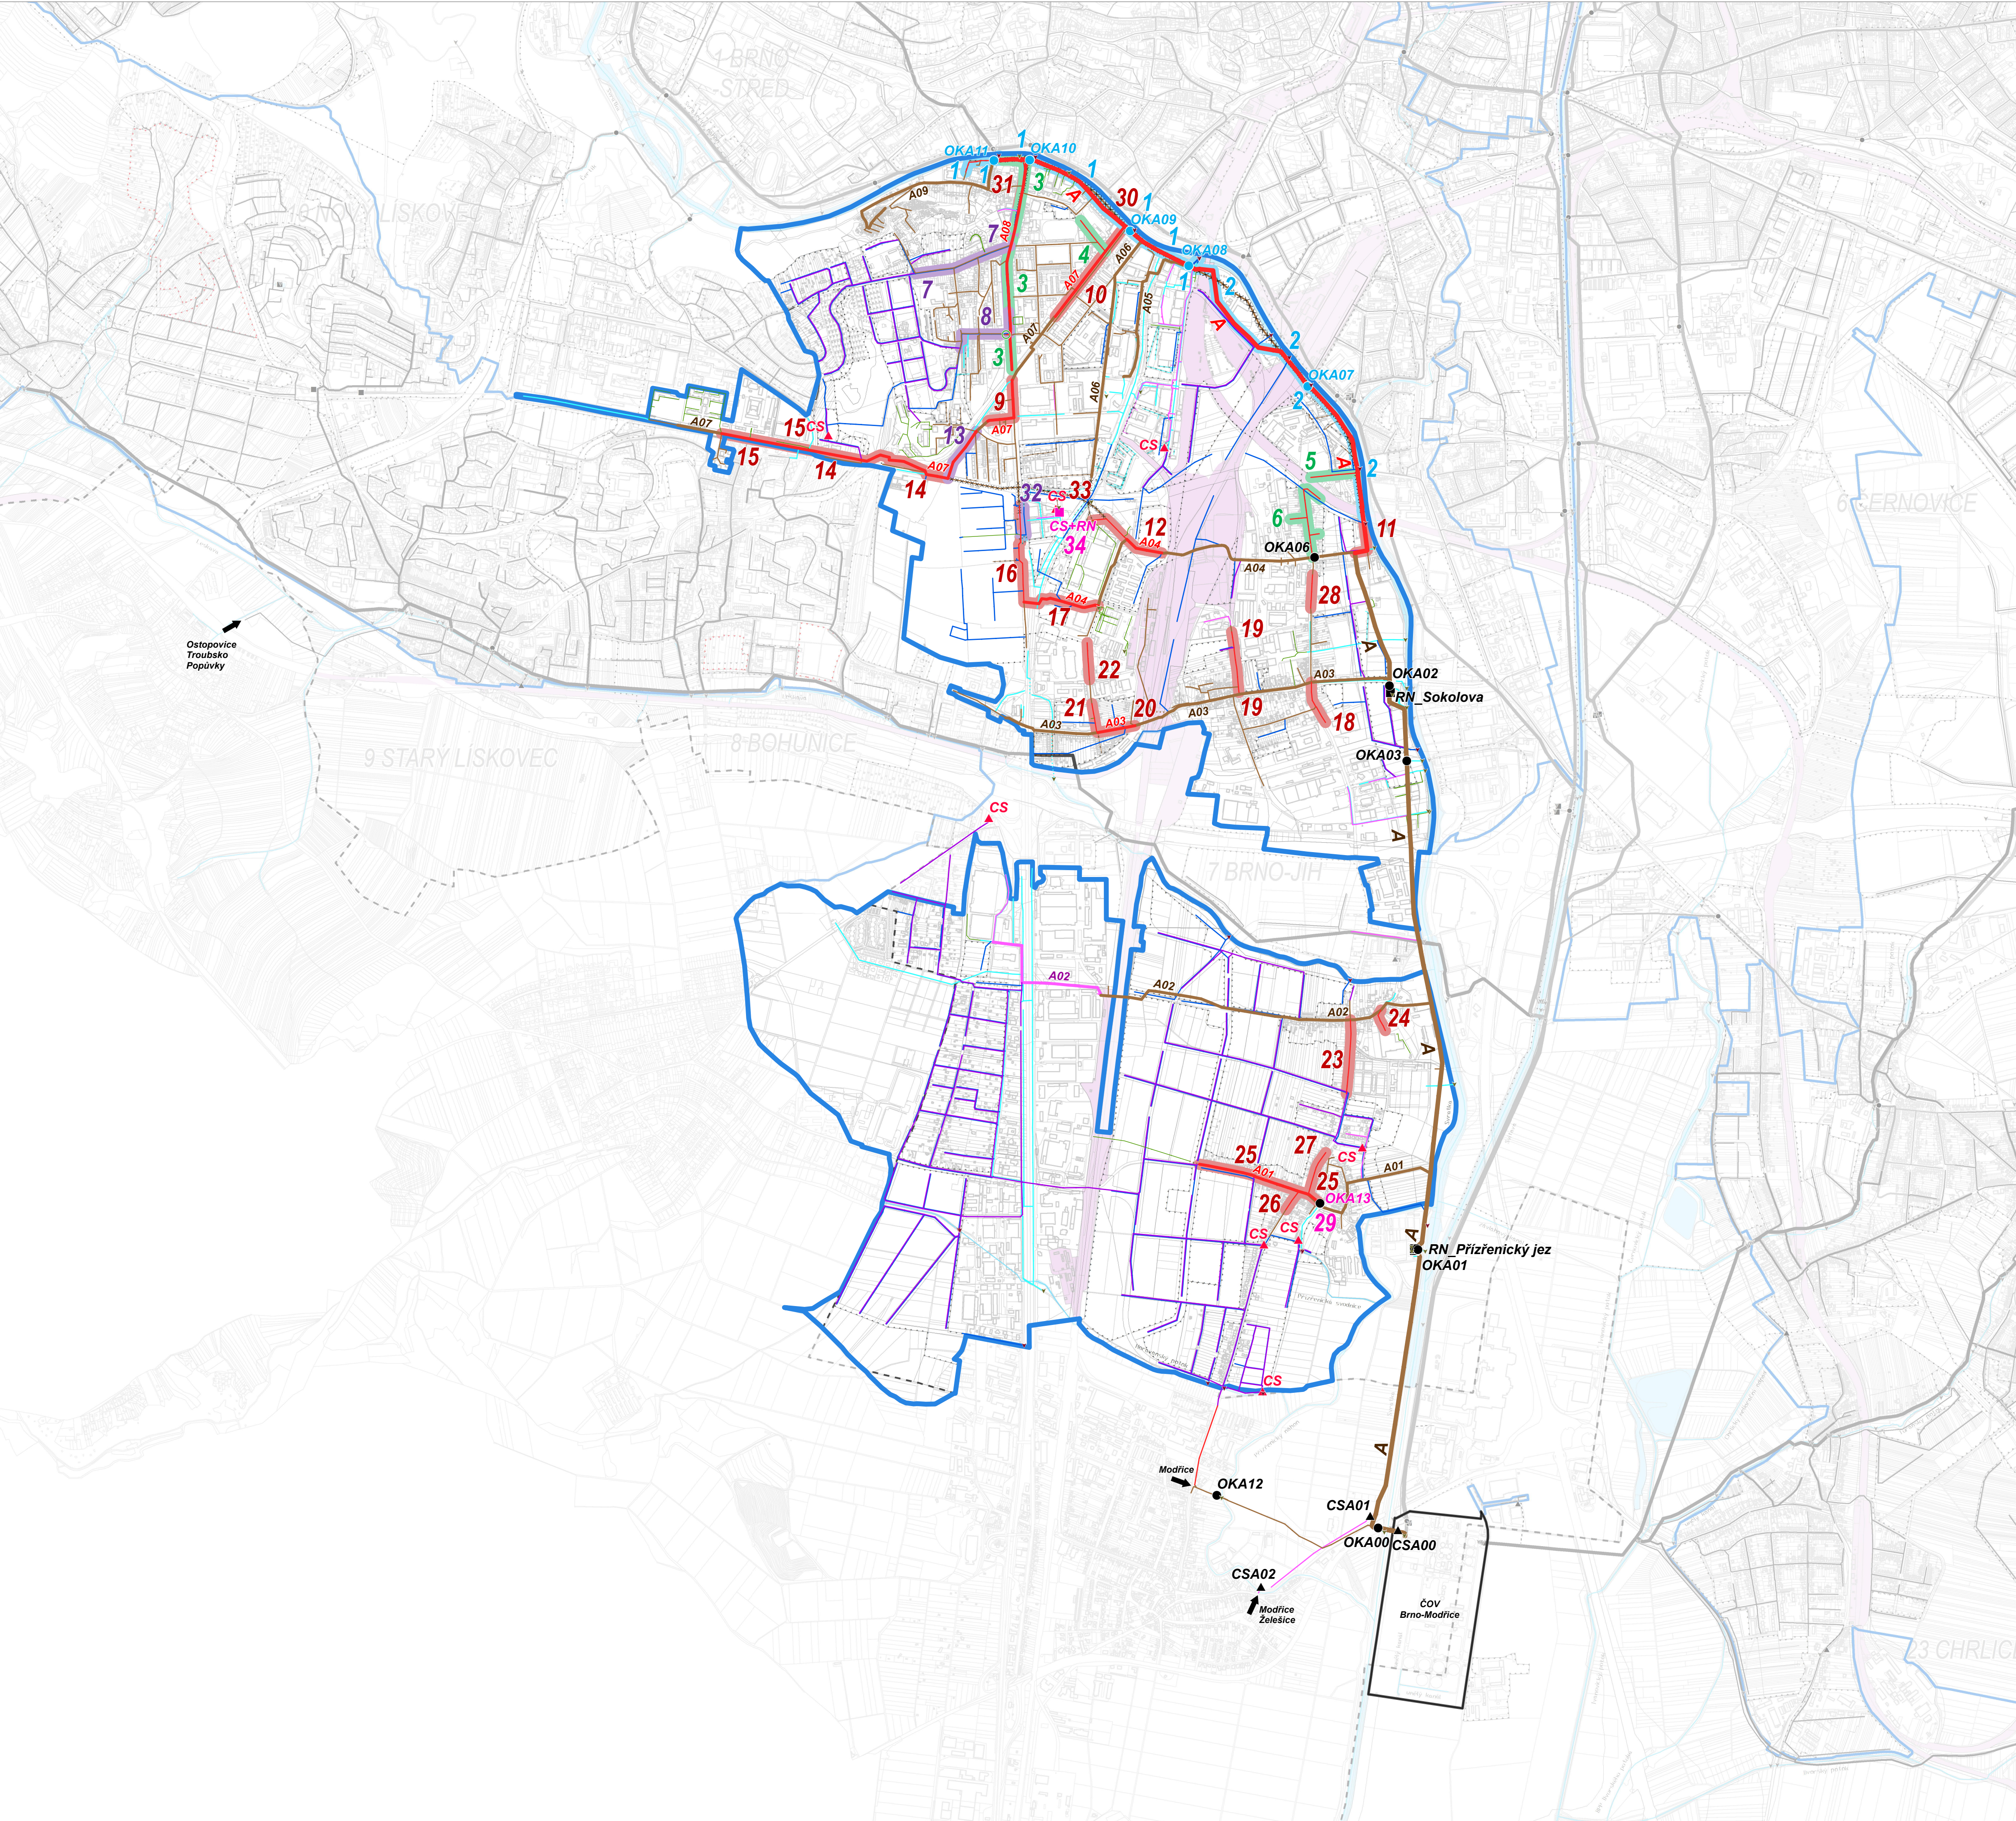

LEGENDA

STAVAJÍCÍ KANALIZACE SPLAŠKOVÁ

STAVAJÍCÍ KANALIZACE DEŠŤOVÁ

STAVAJÍCÍ KANALIZACE JEDNOTNÁ

STAVAJÍCÍ KANALIZACE SPLAŠKOVÁ – PŘEDPOKLADANÝ PRŮBĚH

STAVAJÍCÍ KANALIZACE DEŠŤOVÁ – PŘEDPOKLADANÝ PRŮBĚH

STAVAJÍCÍ KANALIZACE JEDNOTNÁ – PŘEDPOKLADANÝ PRŮBĚH

STAVAJÍCÍ KANALIZACE AREÁLOVÁ

STAVAJÍCÍ KANALIZAČNÍ VÝTLAKY – SPLAŠKOVÉ

STAVAJÍCÍ KANALIZAČNÍ VÝTLAKY – DEŠŤOVÉ

STAVAJÍCÍ KANALIZAČNÍ VÝTLAKY – JEDNOTNÉ

STAVAJÍCÍ VÝUSTNÍ OBJEKTY

VÝZNAMNÉ ČERPAČÍ STANICE

ODLEHOVACÍ KOMORY

VÝZNAMNÁ RETENČNÍ NÁDRŽ

OZNAČENÍ VÝZNAMNÝCH ČERPAČÍCH STANIC

OZNAČENÍ ODLEHOVACÍCH KOMOR

OZNAČENÍ VÝZNAMNÝCH RETENČNÍCH NÁDRŽÍ

STAVAJÍCÍ UZLOVÁ NAPOJENÍ OBCÍ

POVODÍ KMENOVÝCH STOK

POVODÍ ŘEŠENÉ KMENOVÉ STOKY

HRANICE MĚSTA BRNA

HRANICE MĚSTSKÝCH ČÁSTÍ

KATASTR NEMOVITOSTÍ

STAVEBNÍ OBJEKTY

PLOCHY ŽELEZNICE

PLOCHY VODNÍ A VODOHOSPODÁŘSKÉ

OSY VODNÍCH TOKŮ

VÝHLEDOVÁ A REKONSTRUOVANÁ KANALIZACE SPLAŠKOVÁ

VÝHLEDOVÁ A REKONSTRUOVANÁ KANALIZACE DEŠŤOVÁ

VÝHLEDOVÁ A REKONSTRUOVANÁ KANALIZACE JEDNOTNÁ

VÝHLEDOVÁ A REKONSTRUOVANÁ KANALIZAČNÍ VÝTLAKY V RÁMCI OPATŘENÍ (*)

ZRUŠENÁ KANALIZACE, ZRUŠENÉ KANALIZAČNÍ VÝTLAKY

VÝHLEDOVÉ A REKONSTRUOVANÉ KANALIZAČNÍ VÝTLAKY – SPLAŠKOVÉ

VÝHLEDOVÉ A REKONSTRUOVANÉ KANALIZAČNÍ VÝTLAKY – DEŠŤOVÉ

VÝHLEDOVÉ A REKONSTRUOVANÉ KANALIZAČNÍ VÝTLAKY – JEDNOTNÉ

VÝHLEDOVÉ A REKONSTRUOVANÉ VÝUSTNÍ OBJEKTY

VÝHLEDOVÉ A REKONSTRUOVANÉ VÝZNAMNÉ ČERPAČÍ STANICE (*)

VÝHLEDOVÉ A REKONSTRUOVANÉ VÝZNAMNÉ ODLEHOVACÍ KOMORY (*)

VÝHLEDOVÉ A REKONSTRUOVANÉ VÝZNAMNÉ RETENČNÍ NÁDRŽE (*)

ZRUŠENÉ VÝZNAMNÉ ČERPAČÍ STANICE

ZRUŠENÉ ODLEHOVACÍ KOMORY

ZRUŠENÉ VÝZNAMNÉ RETENČNÍ NÁDRŽE

VÝHLEDOVÁ UZLOVÁ NAPOJENÍ OBCÍ

HRANICE ROZVOJOVÝCH PLOCH

HRANICE ROZVOJOVÝCH LOKALIT

HRANICE ÚZEMNÍCH REZERV

DOPLNĚNÍ A REKONSTRUKCE ROZDĚLOVACÍCH KOMOR (*)

ODSTRANĚNÍ PROPOJŮ MEZI KANALIZAČNÍMI UZLY (*)

ZRUŠENÉ VÝZNAMNÉ OBJEKTY V RÁMCI OPATŘENÍ (*)

KATEGORIE OPATŘENÍ – (*) BARVA URČENA DLE KATEGORIE OPATŘENÍ

KATEGORIE OPATŘENÍ 1 – PROJEKTY

KATEGORIE OPATŘENÍ 2 – INVESTIČNÍ ZAMĚRY

KATEGORIE OPATŘENÍ 3 – OBJEKTY

KATEGORIE OPATŘENÍ 4 – NOVÁ KANALIZACE

KATEGORIE OPATŘENÍ 5 – REKONSTRUKCE KANALIZACE Z KAPACITNÍCH DŮVODŮ

KATEGORIE OPATŘENÍ 6 – ROZDĚLENÍ PRŮTOKŮ

KATEGORIE OPATŘENÍ 7 – NUTNO PROVĚŘIT ALTERNATIVNÍ ŘEŠENÍ

1

OZNAČENÍ JEDNOTLIVÝCH OPATŘENÍ (*)

POVODÍ KMENOVÉ STOKY C

POVODÍ KMENOVÉ STOKY D

POVODÍ KMENOVÉ STOKY E

POVODÍ KMENOVÉ STOKY F

POVODÍ KMENOVÉ STOKY A

POVODÍ KMENOVÉ STOKY B

POVODÍ KMENOVÉ STOKY A1

POLOHOPIŠNÝM PODKLADEM JE KATASTRÁLNÍ MAPA, POISKYTUNÁ KJ PRO JIHOVMORAVSKÝ KRAJ.
DATA POLHOPIŠNÉHO PODKLADU NESMÍ BYT DÁLŠE SAMOSTATNĚ ŠÍŘENA.
(C) ODBOR MĚSTSKÉ INFORMATIKY MAGISTRATU MĚSTA BRNA.
DATA O STOKOVÉ SITI BYLA POISKYTUNÁ BRNĚNSKÝM VODÁRNÍMI A KANALIZACEMI A.S.
DATA O STOKOVÉ SITI NESMÍ BYT DÁLŠE SAMOSTATNĚ ŠÍŘENA.

OBJEDNATEL

STATUTÁRNÍ MĚSTO BRNO

(s. směrnky 41/2005/0764)

DOMINIKÁNSKÉ NÁMĚSTÍ 1, 601 67 BRNO

Paré

SORUŽENÍ

AQUATIS

DHI

projekt

AKCE

AKTUALIZACE A SPRÁVA GENERELU ODVODNĚNÍ MĚSTA BRNA – ČÁST KANALIZACE

PLNĚNÍ

05 – KONZULTACE

K-349, POVODÍ KMENOVÉ STOKY A - ZMĚNA KONCEPCE ODKANALIZOVÁNÍ

DATUM

03/2025

MĚŘÍTKO

1 : 15 000

PRÍLOHA

PŘEHLEDNÁ SITUACE OPATŘENÍ, KMENOVÁ STOKA A

ČÍSLO

K-349-04