

## **Obsah změny ÚPmB B2/2020-CM**

**MČ BRNO-STARÝ LÍSKOVEC, k.ú. Starý Lískovec, lokalita Kyjevská, Labská**

### **Důvod pořízení změny**

Změna je pořizována z vlastního podnětu samosprávy města Brna písemně uplatněného určeným zastupitelem RNDr. Filipem Chvátalem, Ph.D.

### **Cíl změny**

Provéřít možnost změny části nestavebních volných stabilizovaných funkčních ploch městské zeleně (funkční typ ZO ostatní městská zeleň) na plochy stavební, návrhové s funkčním využitím pro účely řešení deficitu parkování v oblasti sídlištní zástavby Starý Lískovec při ulicích Kyjevská a Labská. Záměrem je vybudovat dvě veřejná parkoviště na dosud nezpevněných volných plochách mezi okrajovou částí sídliště Starý Lískovec a dálničním přivaděčem (silnice I/23, ul. Bítešská) s kapacitou při ul. Kyjevská: 135 stání (včetně 6 míst pro imobilní), při ul. Labská 126 stání (včetně 6 míst pro imobilní). Jedná se o změnu celoměstského významu.

### **Požadavky na prověření**

Návrhem změny vytvořte územní podmínky pro plánované záměry při ul. Kyjevská, Labská pro účely řešení deficitu parkovacích stání v okrajové části obytného souboru Starý Lískovec:

- proveďte možnost změny části nestavebních volných stabilizovaných funkčních ploch městské zeleně (funkční typ ZO ostatní městská zeleň) na plochy umožňující řešení deficitu parkovacích stání v předmětné lokalitě sídliště Starý Lískovec.

### **Využitelné podklady**

Územně plánovací podklady (ÚPP):

- Územně analytické podklady statutárního města Brna 2016

### **Požadavky na uspořádání obsahu návrhu změny ÚPmB a na uspořádání obsahu jeho odůvodnění včetně měřítek výkresů a počtu vyhotovení:**

Návrh změny bude zpracován v souladu se zákonem č. 183/2006 Sb. a zákonem č. 500/2004 Sb. a v rozsahu dle vyhlášky č. 500/2006 Sb. Zpracování obsahu bude vycházet ze struktury Územního plánu města Brna.

### **Vyhodnocení vlivů změny územního plánu na udržitelný rozvoj území:**

Součástí návrhu změny nebude vyhodnocení vlivů na udržitelný rozvoj území neboť OŽP KÚ JmK ve stanovisku vyloučil významný vliv na lokality soustavy NATURA 2000 a neuplatnil požadavek na vyhodnocení vlivů změn ÚPmB na životní prostředí.


Příloha: Orientační vymezení řešeného území změny včetně rozlohy

••••• orientační vymezení řešeného území o výměře cca 1,8 ha

OBSAH ZMĚNY

MČ BRNO-STARÝ LÍSKOVEC

B2/2020-CM

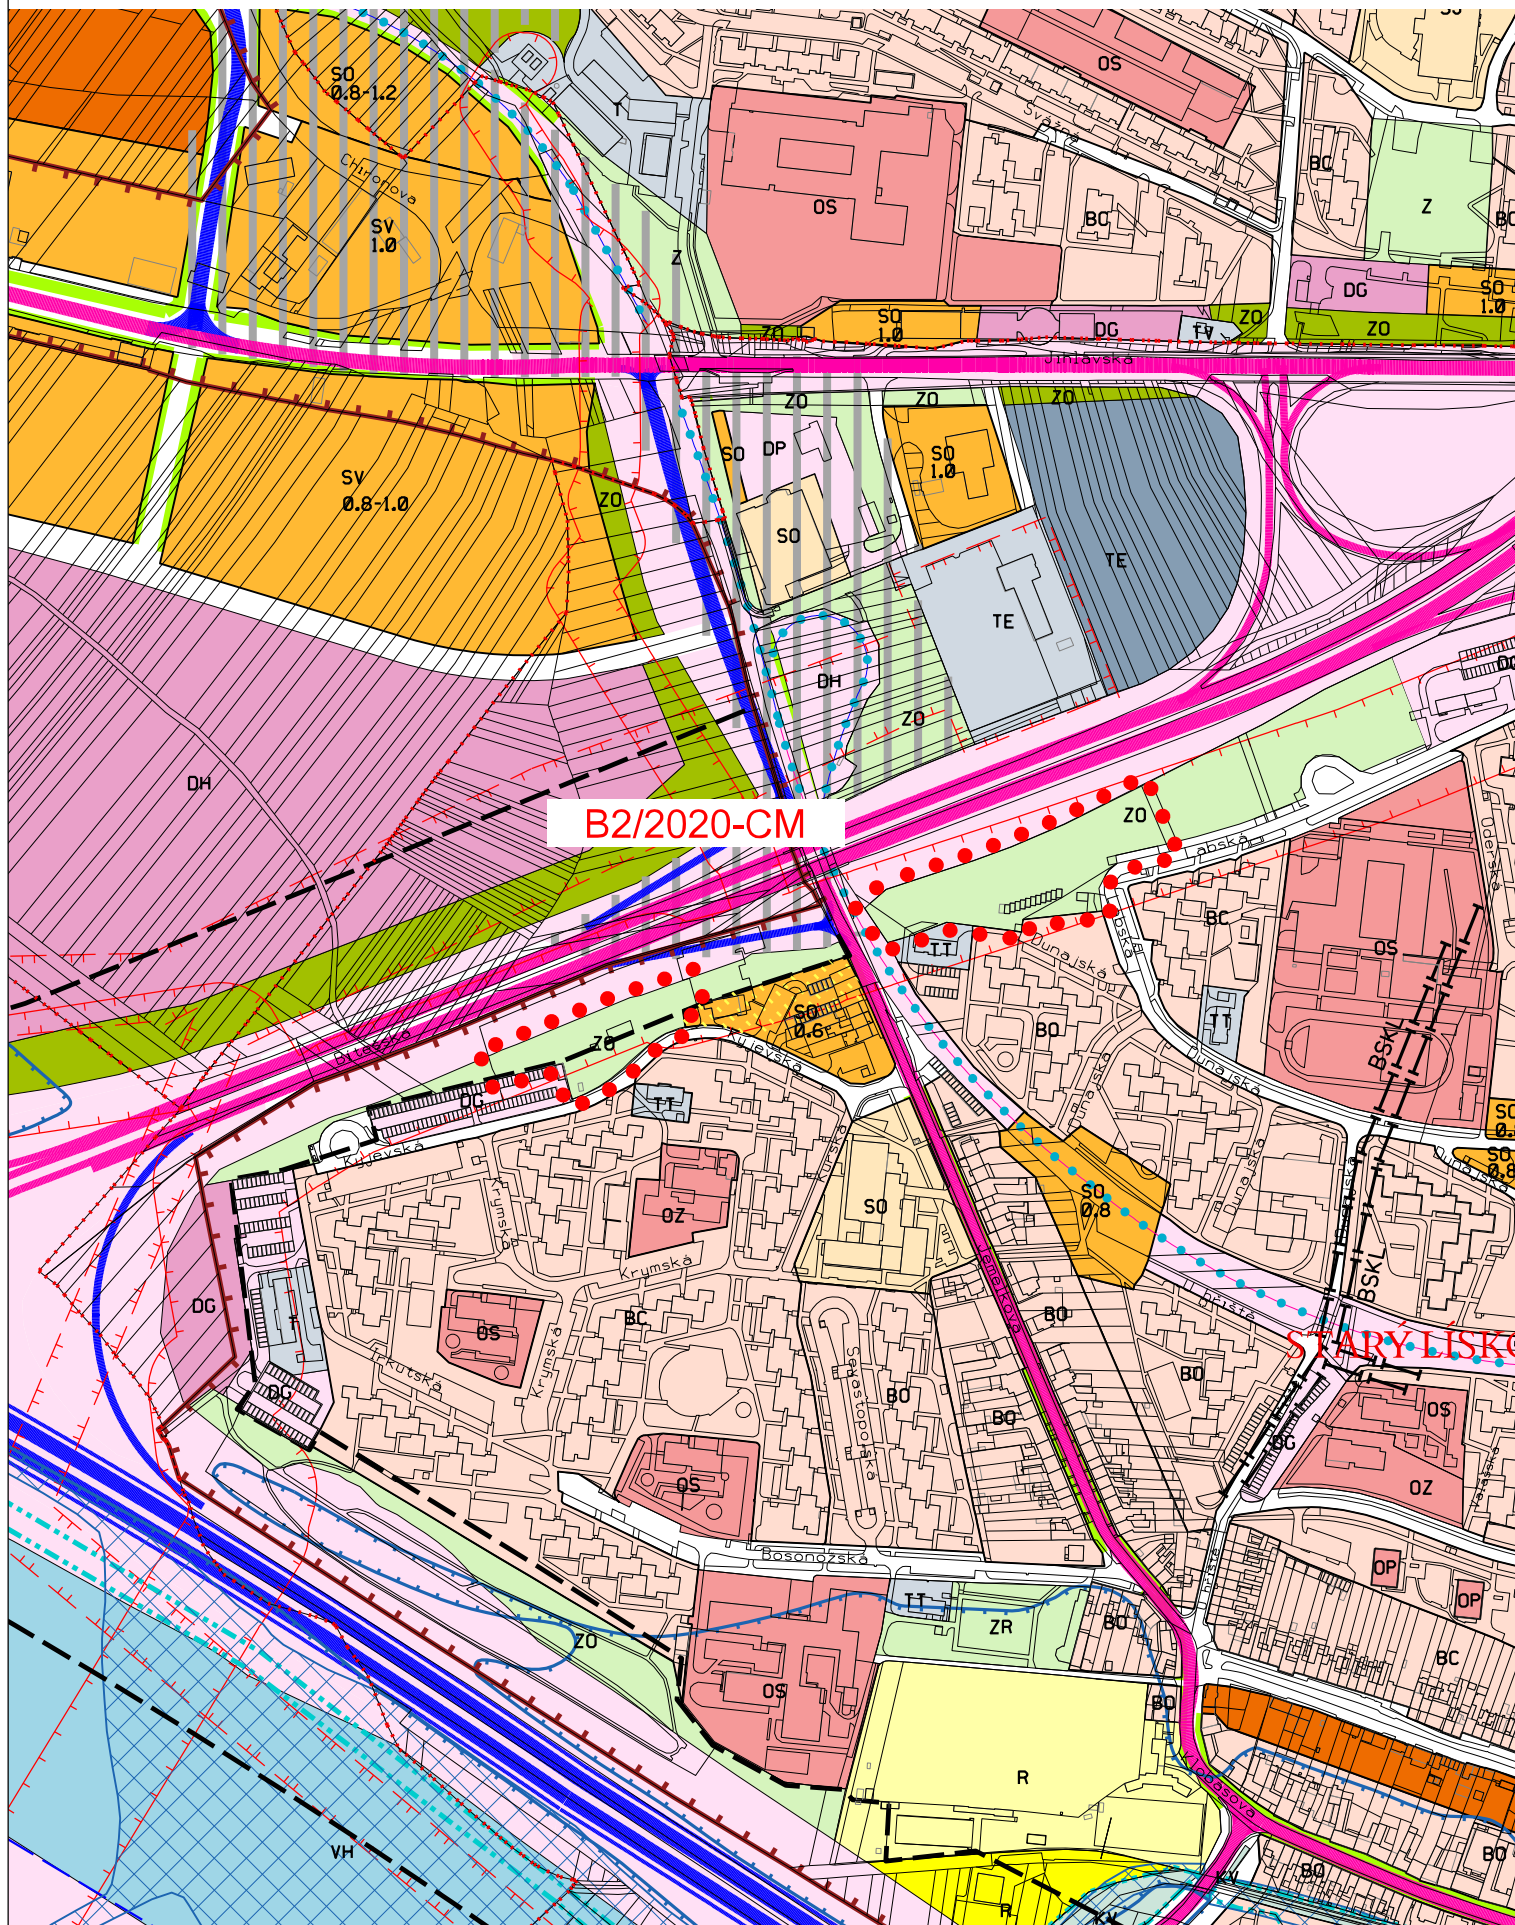

Územní plán města Brna úplné znění k 31. 1. 2020  
(výřez z doplňujícího výkresu Plán využití území - 1:5000)