

LEGENDA KOORDINAČNÍHO VÝKRESU (PRO PLOCHY UVNITŘ HRANICE ZMĚNY):

REŠENÉ ÚZEMÍ

stab. | navr. | FUNKCE (urbanistická) - účel využití plochy
FUNKČNÍ TYP - podrobné rozlišení účelu využití plochy v rámci dané funkce

SMÍŠENÉ PLOCHY OBCHODU A SLUŽEB
- slouží převážně k umístění obchodních a servisních provozoven a administrativy, které podstatně neruší bydlení.

PLOCHY KOMUNIKACÍ A PROSTRANSTVÍ MÍSTNÍHO VÝZNAMU

LIMITY VYUŽITÍ ÚZEMÍ


Ochranné pásmo letiště
Území ohrožené zvláštní povodní pro vodní nádrž Vír
Riziková oblast neogenních vod

Dle ÚAP města Brna 2016 je celé správní území města Brna zájmovým územím Ministerstva obrany ČR pro zajišťování obrany a bezpečnosti státu a je součástí území vymezeného ochranného pásma leteckých zabezpečovacích zařízení (radiolokačních a radionavigačních prostředků MO ČR). Celé území města leží v ochranném pásmu mezinárodního letiště Brno-Tuřany.

OCHRANNÉ REŽIMY

HLADINA HLUKU VYŠŠÍ NEŽ 50db V NOČNÍ DOBĚ

Změnou je upraveno vymezení funkčního a prostorového využití ploch v řešeném území následovně:
- z plochy ZO stab na plochy komunikací a prostranství místního významu

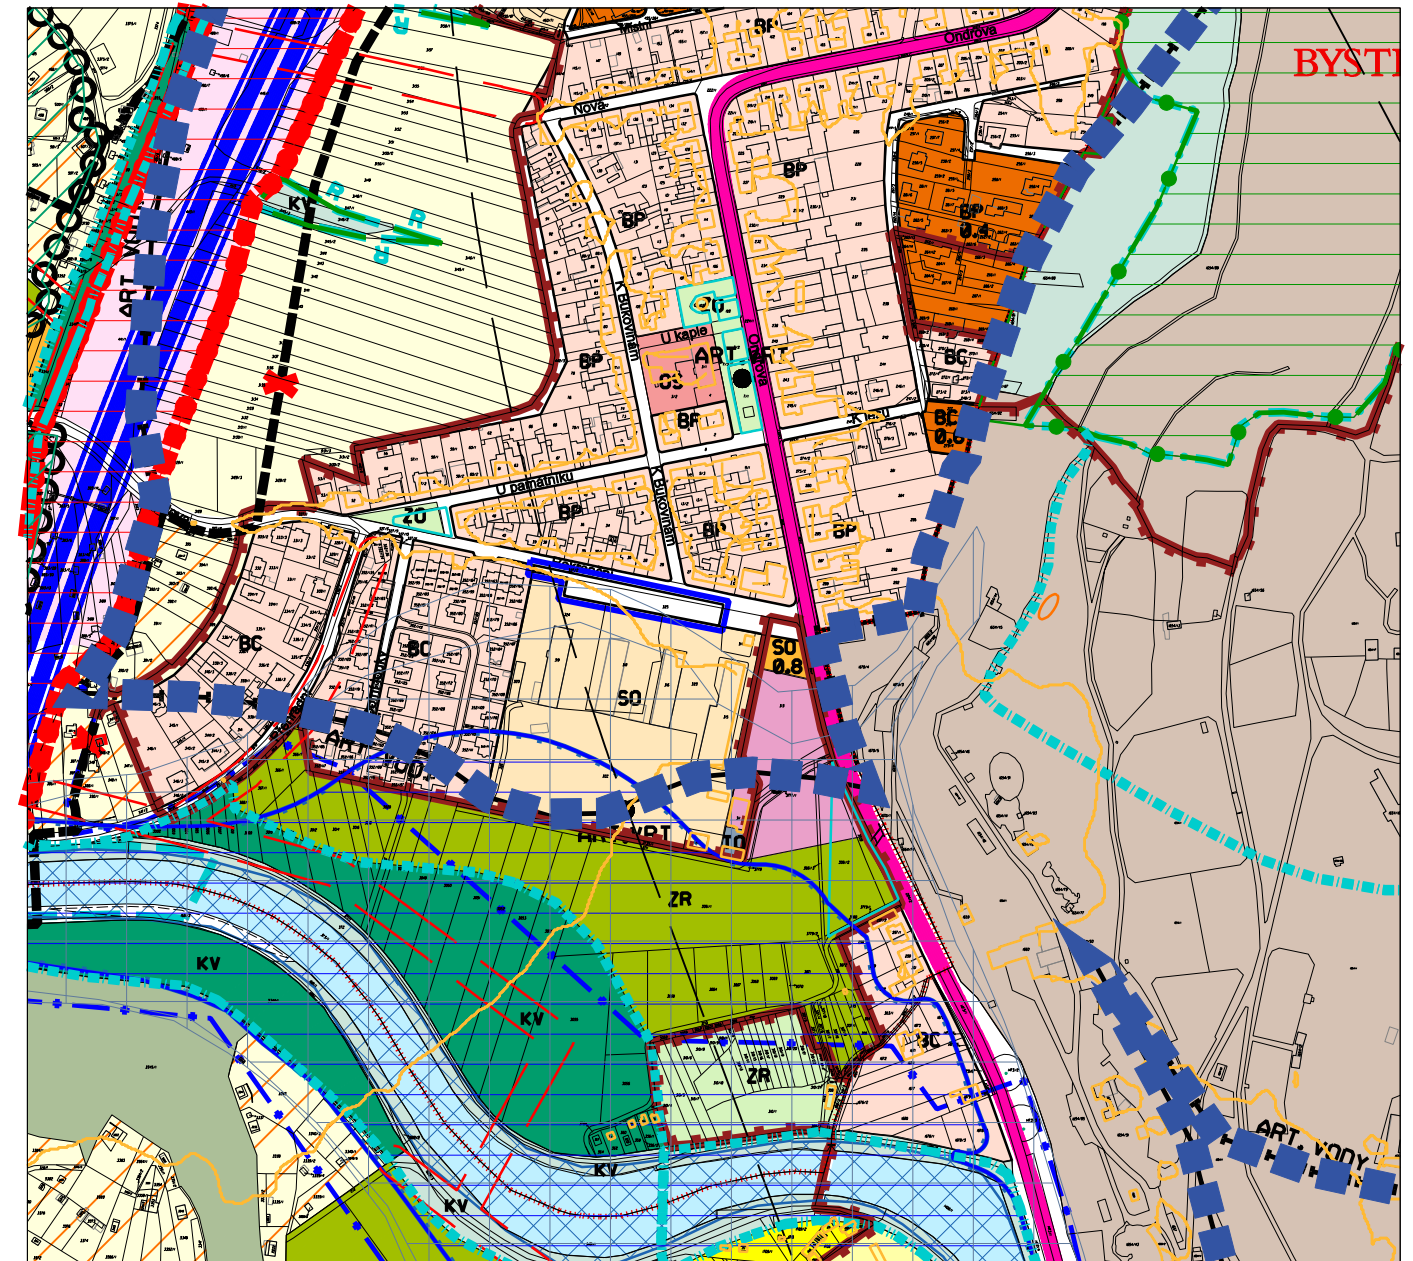

ZMĚNA ÚZEMNÍHO PLÁNU MĚSTA BRNA B3/19-CM - MČ Brno-Kníničky, k.ú. Kníničky - lokalita Ondrova - Rekreační		
KOORDINAČNÍ VÝKRES		0.1
ZHOTOVITEL: ING. ARCH. BARBORA JENČKOVÁ	ARCHITEKTONICKÁ KANCELÁŘ MONOBLOK JUGOSLÁVSKÁ 76 A, BRNO TEL./FAX : 545211018	POŘIZOVATEL: Odbor územního plánování a rozvoje MMB Kounicova 67, 601 67 Brno
SMLOUVA ČÍSLO 4120050039	MĚŘÍTKO 1: 5000	DATUM: ČERVEN 2020