

LEGENDA KOORDINAČNÍHO VÝKRESU (PRO PLOCHY UVNITŘ HRANICE ZMĚNY):

 REŠENÉ ÚZEMÍ

LEGENDA PLÁNU VYUŽITÍ ÚZEMÍ (PRO PLOCHY UVNITŘ HRANICE ZMĚNY):

stab. | navr. | FUNKCE (urbanistická) - účel využití plochy
FUNKČNÍ TYP - podrobné rozlišení účelu využití plochy v rámci dané funkce

PLOCHY MĚSTSKÉ ZELENĚ
- jsou veřejně přístupné
Podrobnější účel využití je stanoven FUNKČNÍMI TYPY:
PLOCHY HRBITOVŮ

ZH ZH

LEGENDA PLÁNU VYUŽITÍ ÚZEMÍ (STÁVAJÍCÍ VYUŽITÍ UVNITŘ HRANICE ZMĚNY):

ZO ZO PLOCHY OSTATNÍ MĚSTSKÉ ZELENĚ - zahrnují zejména
- parkově upravená veřejná prostranství
- liniovou zeleň a uliční stromořadí
- významnou izolační a ochrannou zeleň.

POZEMKY URČENÉ K PLNĚNÍ FUNKCE LESA (PUPFL)
- lesní a jiné pozemky, které jsou trvale určeny k plnění funkcí lesů dle zák. č. 289/1995 Sb. o lesích, ve znění pozdějších předpisů; využívání je možné pouze v souladu s tímto zákonem.
- dočasné využití ploch určených k plnění funkcí lesa se řídí zákonem č.289/1995 Sb. o lesích, ve znění pozdějších předpisů.

LIMITY VYUŽITÍ ÚZEMÍ

Dle ÚAP města Brna 2016 je celé správní území města Brna zájmovým územím Ministerstva obrany ČR pro zajišťování obrany a bezpečnosti státu a je součástí území vymezeného ochranného pásma leteckých zabezpečovacích zařízení (radiolokačních a radionavigačních prostředků MO ČR). Celé území města leží v ochranném pásmu mezinárodního letiště Brno-Tuřany.


OCHRANNÉ REŽIMY

 Ochranné pásmo veřejného pohřebiště

 Skládky

Změnou je upraveno vymezení funkčního využití ploch v řešeném území následovně:

- 1) z ploch PUPFL na plochy ZH navr
- 2) z ploch PUPFL na plochy ZH stab
- 3) z ploch ZO stab na plochy ZH stab

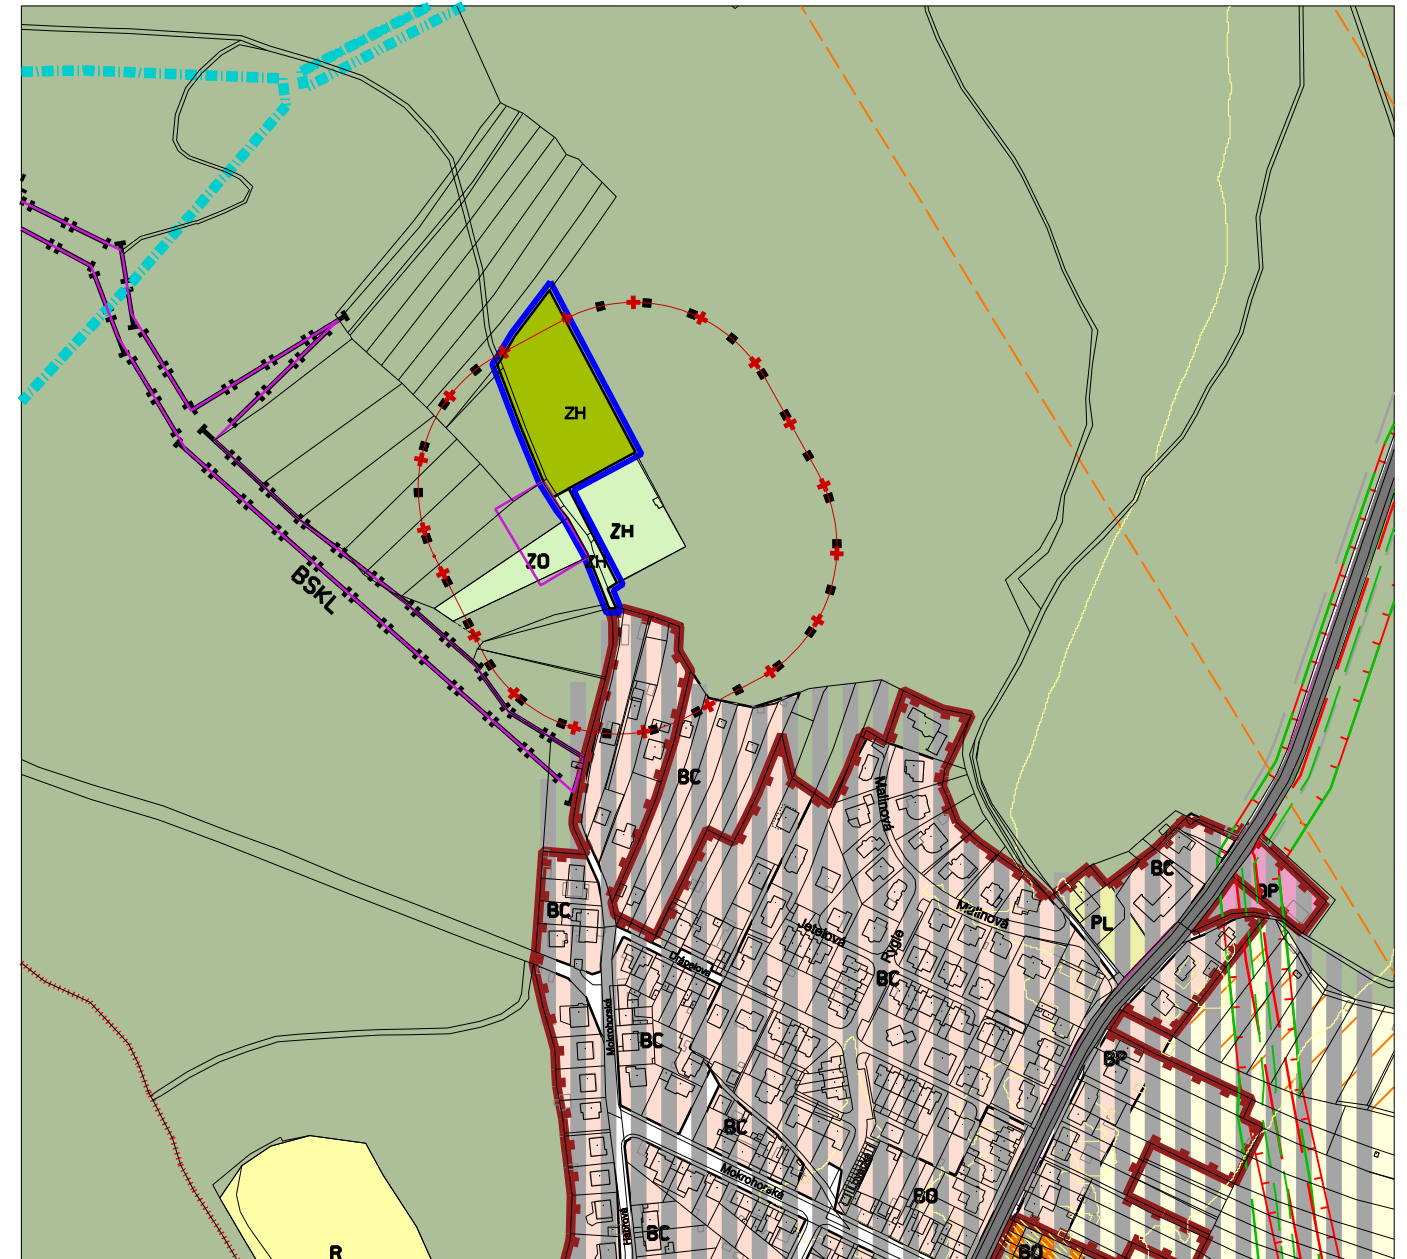

ZMĚNA ÚZEMNÍHO PLÁNU MĚSTA BRNA
B4/19-CM - MČ BRNO - SEVER, k.ú. Soběšice, Rozšíření lesního hřbitova Soběšice

KOORDINAČNÍ VÝKRES

O.1

ZHOTOVITEL:
ING. ARCH. BARBORA JENČKOVÁ

ARCHITEKTONICKÁ KANCELÁŘ
.MONOBLOK
JUGOSLÁVSKÁ 76 A, BRNO
TEL./FAX : 545211018

POŘIZOVATEL:
Odbor územního plánování a rozvoje MMB
Kounicova 67, 601 67 Brno

B | R | N | O

SMLOUVA ČÍSLO 4120050791

MĚŘÍTKO 1: 5000

DATUM: ZÁŘÍ 2020