


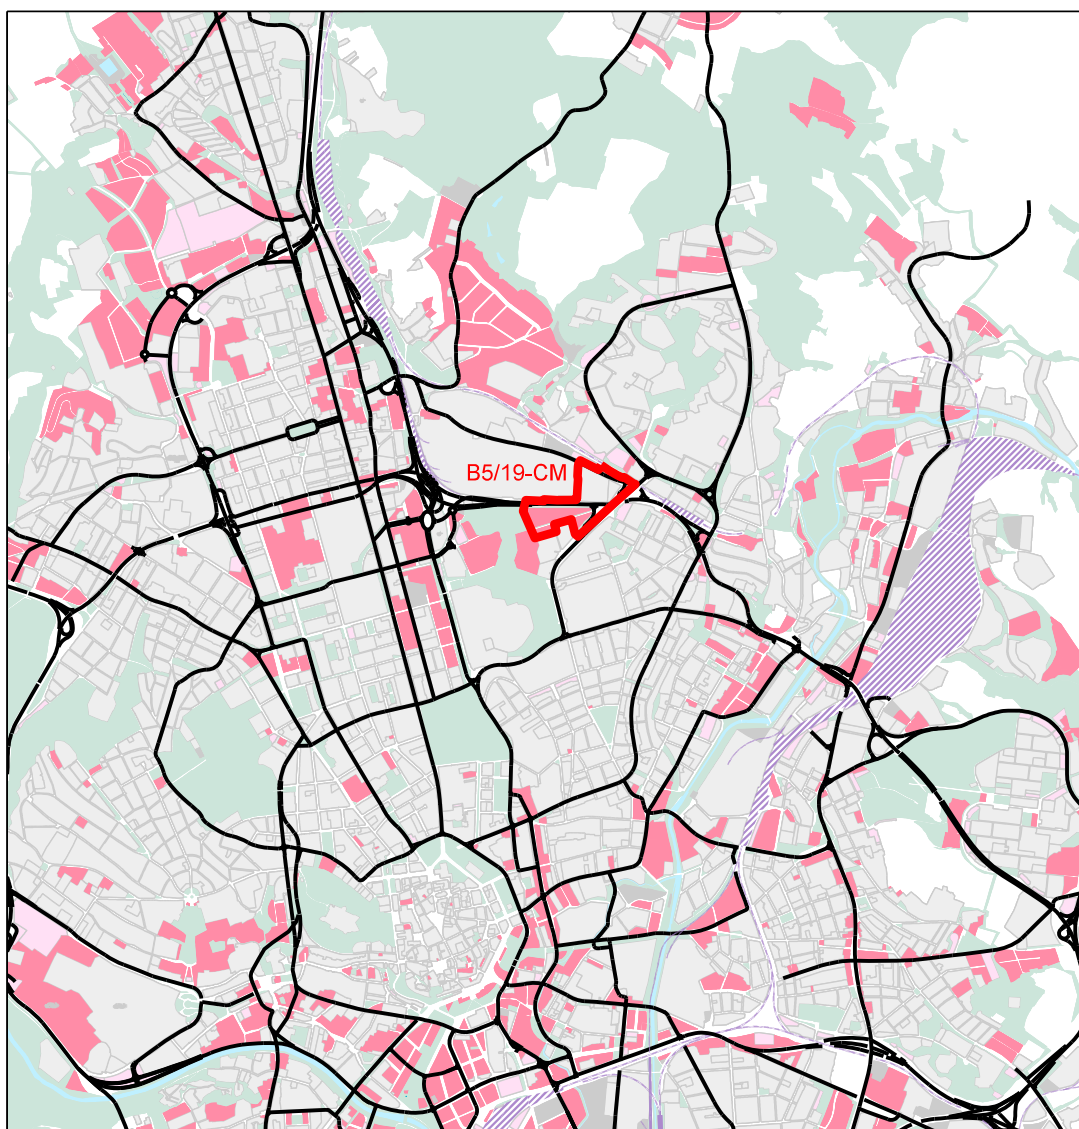

LEGENDA

- STÁVAJÍCÍ ZASTAVĚNÉ PLOCHY
- ROZVOJOVÉ PLOCHY REZIDENČNÍCH FUNKCÍ A VYBAVENOSTI
- ROZVOJOVÉ PLOCHY VÝROBY
- PLOCHY ZELENĚ A LESŮ
- VODNÍ PLOCHY A TOKY
- SILNIČNÍ DOPRAVNÍ SKELET DLE ÚPmB
- PLOCHY A LINIE ŽELEZNIČNÍ DOPRAVY



HRANICE ZMĚNY

NÁVRH ZMĚNY ÚZEMNÍHO PLÁNU MĚSTA BRNA (ÚPmB) B5/19-CM
PŘESTAVBOVÉ ÚZEMÍ PORGESOVA, TŘÍDA GENERÁLA PÍKY
M.Č. BRNO-KRÁLOVO POLE, K.Ú.- ČERNÁ POLE,

ODŮVODNĚNÍ NÁVRHU

02

ŠIRŠÍ VZTAHY

ZPRACOVATEL:

URBANISMUS, ARCHITEKTURA, DESIGN - STUDIO,
spol. s r.o.

POŘIZOVATEL:

MAGISTRÁT MĚSTA BRNA
Odbor územního plánování a rozvoje

B | R | N | O

smlouva č. 4120051971

měřítko 1:50000

09/2020