


NÁVRH ZMĚNY ÚZEMNÍHO PLÁNU MĚSTA BRNA (ÚPMB) B5/19-CM
M.Č. BRNO-KRÁLOVO POLE, K.Ú.- ČERNÁ POLE,
PŘESTAVBOVÉ ÚZEMÍ PORGESOVA, TRÍDA GENERÁLA PÍKY

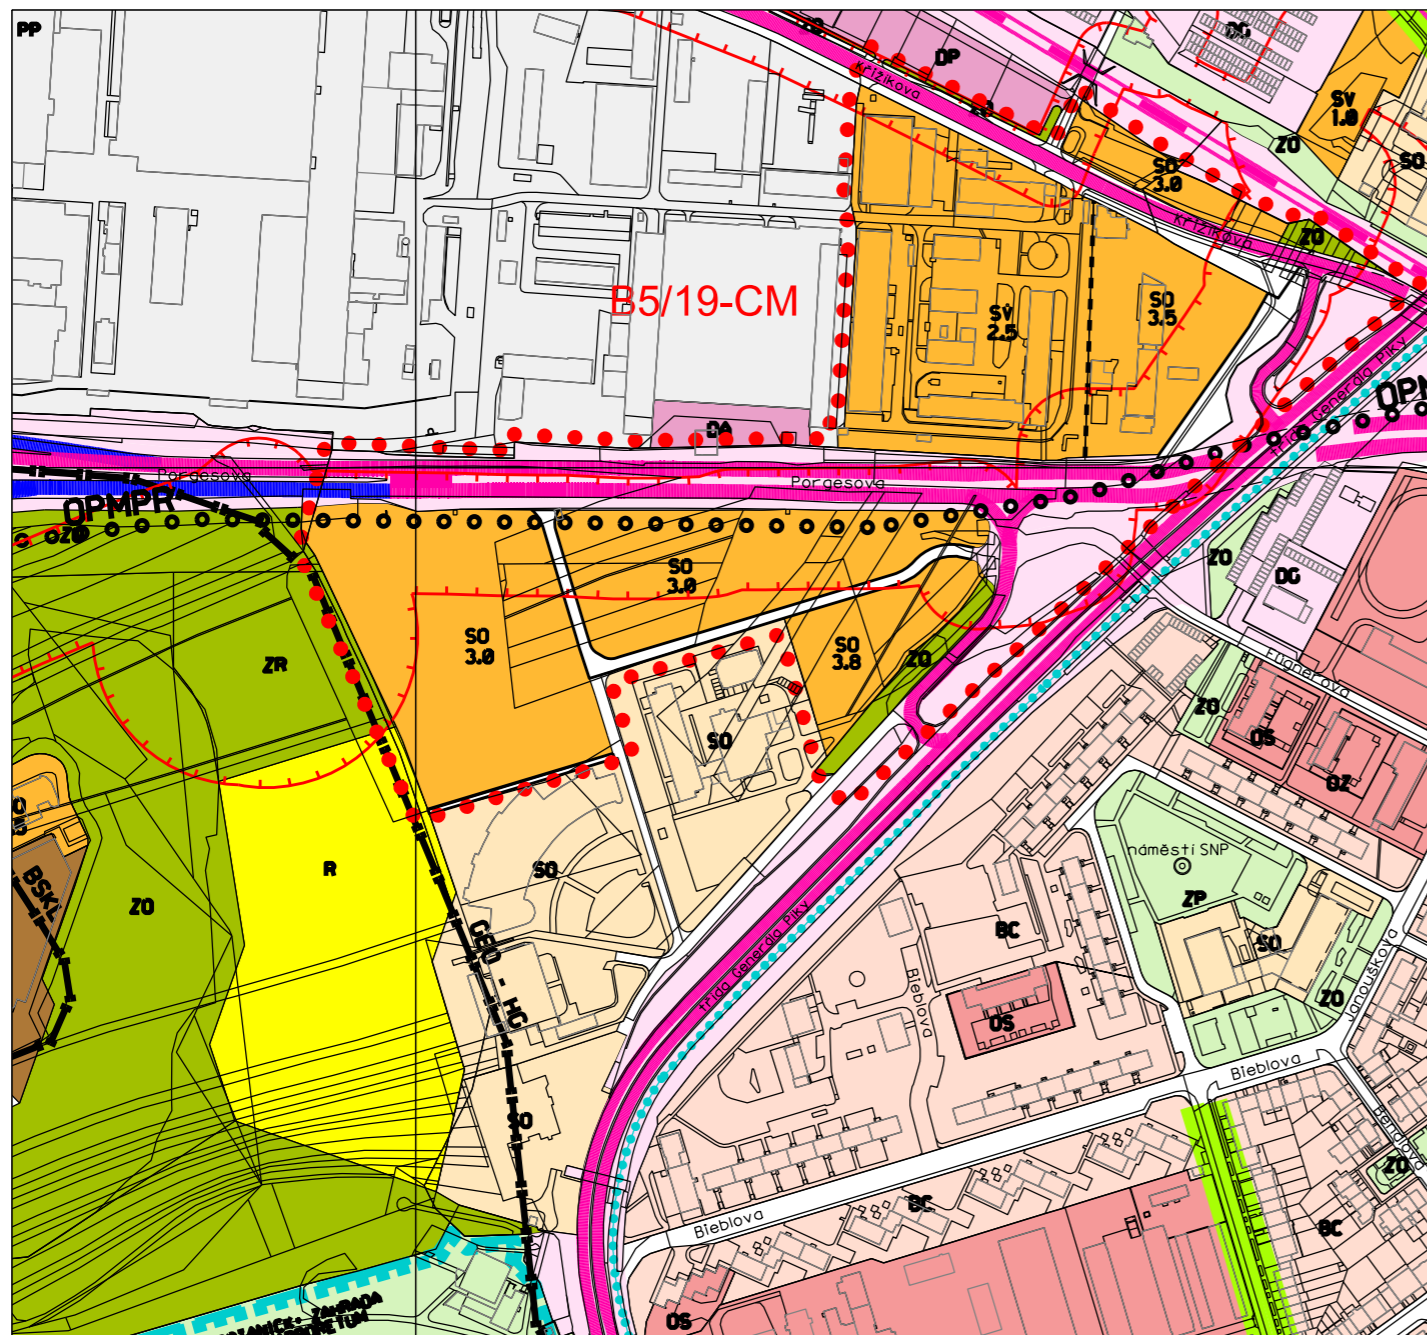

MČ Brno -Královo Pole, k.ú. Černá Pole

legenda změny:

PLOCHY STAVEBNÍ

stab. navr. FUNKCE (urbanistická) - účel využití plochy

SO SMÍŠENÉ PLOCHY OBCHODU A SLUŽEB

SV SMÍŠENÉ PLOCHY VÝROBY A SLUŽEB

PV PLOCHY PRO VÝROBU

TĚLESA DOPRAVNÍCH STAVEB

PLOCHY KOMUNIKACÍ A PROSTRANSTVÍ MÍSTNÍHO VÝZNAMU

PLOCHY NESTAVEBNÍ - VOLNÉ

stab. navr. FUNKCE (urbanistická) - účel využití plochy

ZO PLOCHY OSTATNÍ MĚSTSKÉ ZELENĚ

MÍRA STAVEBNÍHO VYUŽITÍ

3.0 index podlažní plochy (IPP)

TRASY PRO AUTOMOBILOVOU DOPRAVU

stab. navr. vymezení účelu využití TRASY

RYCHLOSTNÍ KOMUNIKACE

SBĚRNÉ KOMUNIKACE SE 4 A VÍCE JÍZDNÍMI PRUHY

SBĚRNÉ KOMUNIKACE SE 2 NEBO 3 JÍZDNÍMI PRUHY

RAMPY MIMOÚROVŇOVÝCH KŘÍŽOVATEK

OCHRANNÉ REŽIMY

PÁSMO PLYNOVODŮ VTL (BEZPEČNOSTNÍ PÁSMO PLYNOVODŮ VTL)

GEO-HC OBLAST SLOŽITÝCH GEOLOGICKÝCH A HYDROGEOLOGICKÝCH POMĚRŮ

LIMITY VYUŽITÍ ÚZEMÍ

OPMPR OCHRANNÉ PÁSMO MĚSTSKÉ PAMÁTKOVÉ REZERVACE BRNO

DOPLŇUJÍCÍ ZNAČKY

••••• hranice změny

----- hranice MEZI PLOCHAMI FUNKČNÍCH TYPŮ STEJNÉ FUNKCE

NÁVRH ZMĚNY ÚZEMNÍHO PLÁNU MĚSTA BRNA (ÚPMB) B5/19-CM
M.Č. BRNO-KRÁLOVO POLE, K.Ú.- ČERNÁ POLE,
PŘESTAVBOVÉ ÚZEMÍ PORGESOVA, TRÍDA GENERÁLA PÍKY

ODŮVODNĚNÍ NÁVRHU

03

PRŮMĚT ZMĚN DO USPOŘÁDÁNÍ MĚSTA

ZPRACOVATEL:
URBANISMUS, ARCHITEKTURA, DESIGN - STUDIO,
spol. s r.o.

POŘIZOVATEL:
MAGISTRÁT MĚSTA BRNA
Odbor územního plánování a rozvoje

B | R | N | O |

smlouva č. 4120051971

měřítko 1:5000

09/2020