

**ZMĚNA ÚZEMNÍHO PLÁNU MĚSTA BRNA B2/2020-CM**  
**MČ BRNO - STARÝ LÍSKOVEC, k.ú. Starý Lískovec, lokalita Kyjevská, Labská**



B2/2020-CM  
 MČ BRNO - STARÝ LÍSKOVEC, k.ú. Starý Lískovec, lokalita Kyjevská, Labská



- 1 - změna ZO stab. na DP navr.
- 2 - změna ZO stab. na DP navr.
- 3 - změna SO navr. na DP navr.
- 4 - změna tělesa dopravních staveb navr. na DP navr.

legenda změny

PLOCHY STAVEBNÍ


stab. navr. funkce /urbanistická/ - účel využití plochy

DP plochy pro dopravu - významná parkoviště

**ÚZEMNÍ PLÁN MĚSTA BRNA 1994**  
**Plán využití území 1 : 5 000**

úplné znění k 23. 9. 2020

mapový list 44 a 45

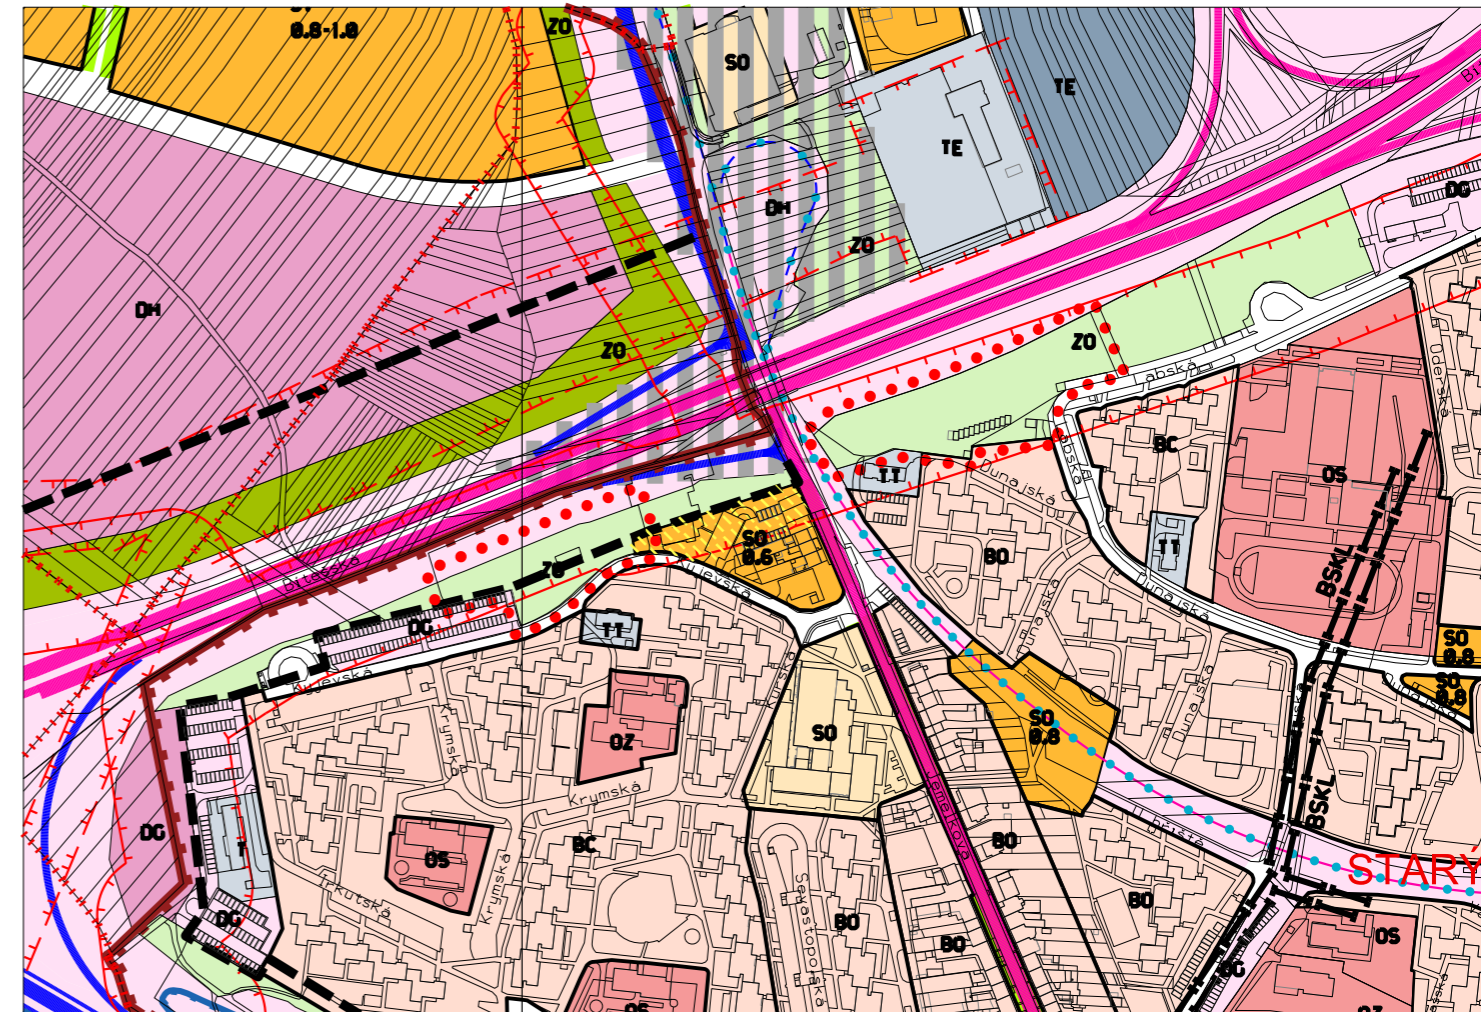

<b>ZMĚNA ÚZEMNÍHO PLÁNU MĚSTA BRNA B2/2020-CM</b>		<b>Návrh pro veřejné projednání</b>		<b>3</b>
MČ BRNO - STARÝ LÍSKOVEC, k.ú. Starý Lískovec, lokalita Kyjevská, Labská		<b>Výkres změny</b>		
<b>Plán využití území</b>				
ZPRACOVATEL:	Atelier ERA Ing. arch. Jiří Fixel	POŘIZOVATEL:	MAGISTRÁT MĚSTA BRNA Odbor územního plánování a rozvoje	<b>B   R   N   O</b>
smouva č.	4120053941	měřítko	1 : 5 000	