


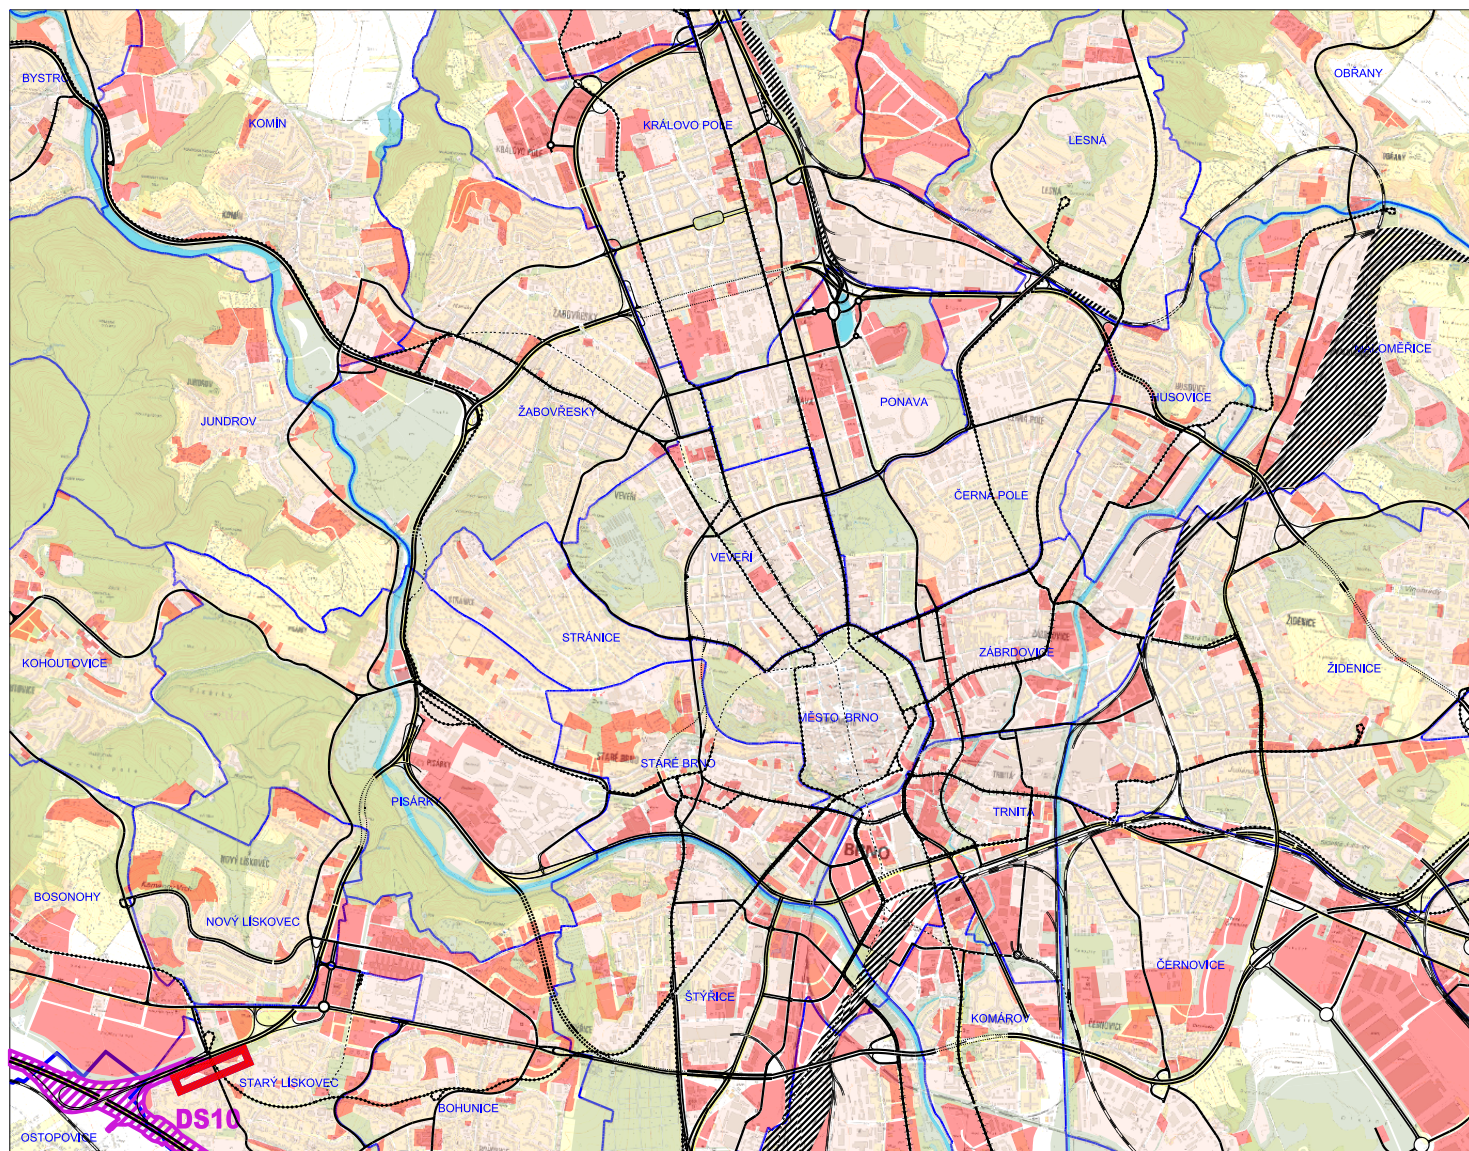

legenda

 stávající zastavěné plochy dle ÚPmB

 zastavitelné plochy dle ÚPmB

 plochy zeleně a lesů

 vodní plochy a toky

 návrh dopravního skeletu dle ÚPmB

 koridor pro dopravu silniční dle ZÚR JMK - DS10 (zkapacitnění D1)

 hranice změny

ZMĚNA ÚZEMNÍHO PLÁNU MĚSTA BRNA B2/2020-CM

MČ BRNO - STARÝ LÍSKOVEC, k.ú. Starý Lískovec, lokalita Kyjevská, Labská

Návrh pro veřejné projednání

Výkres odůvodnění

0.2

Širší vztahy

ZPRACOVATEL: Atelier ERA
Ing. arch. Jiří Fixel

POŘIZOVATEL: MAGISTRÁT MĚSTA BRNA
Odbor územního plánování a rozvoje



smouva č. 4120053941

měřítko 1 : 50 000

datum 12 / 2020