

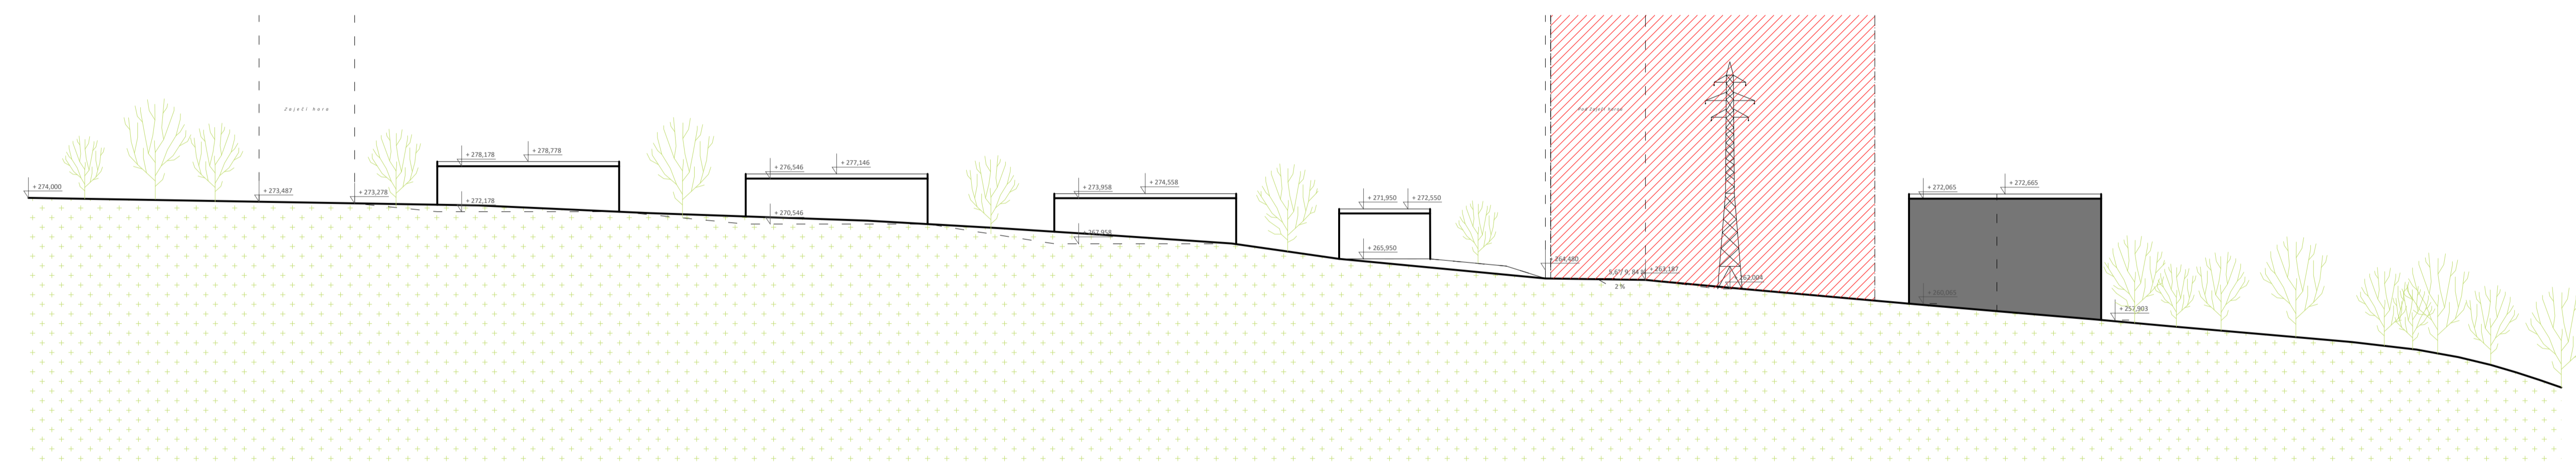


řez A

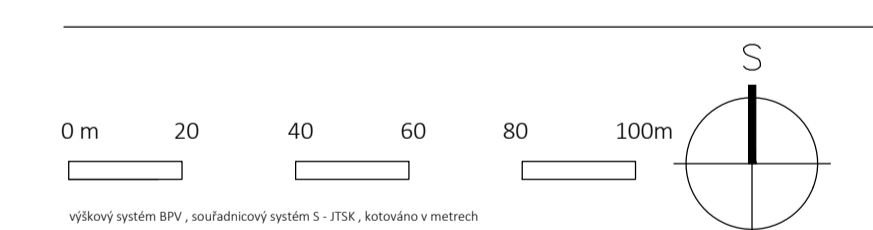

řez B

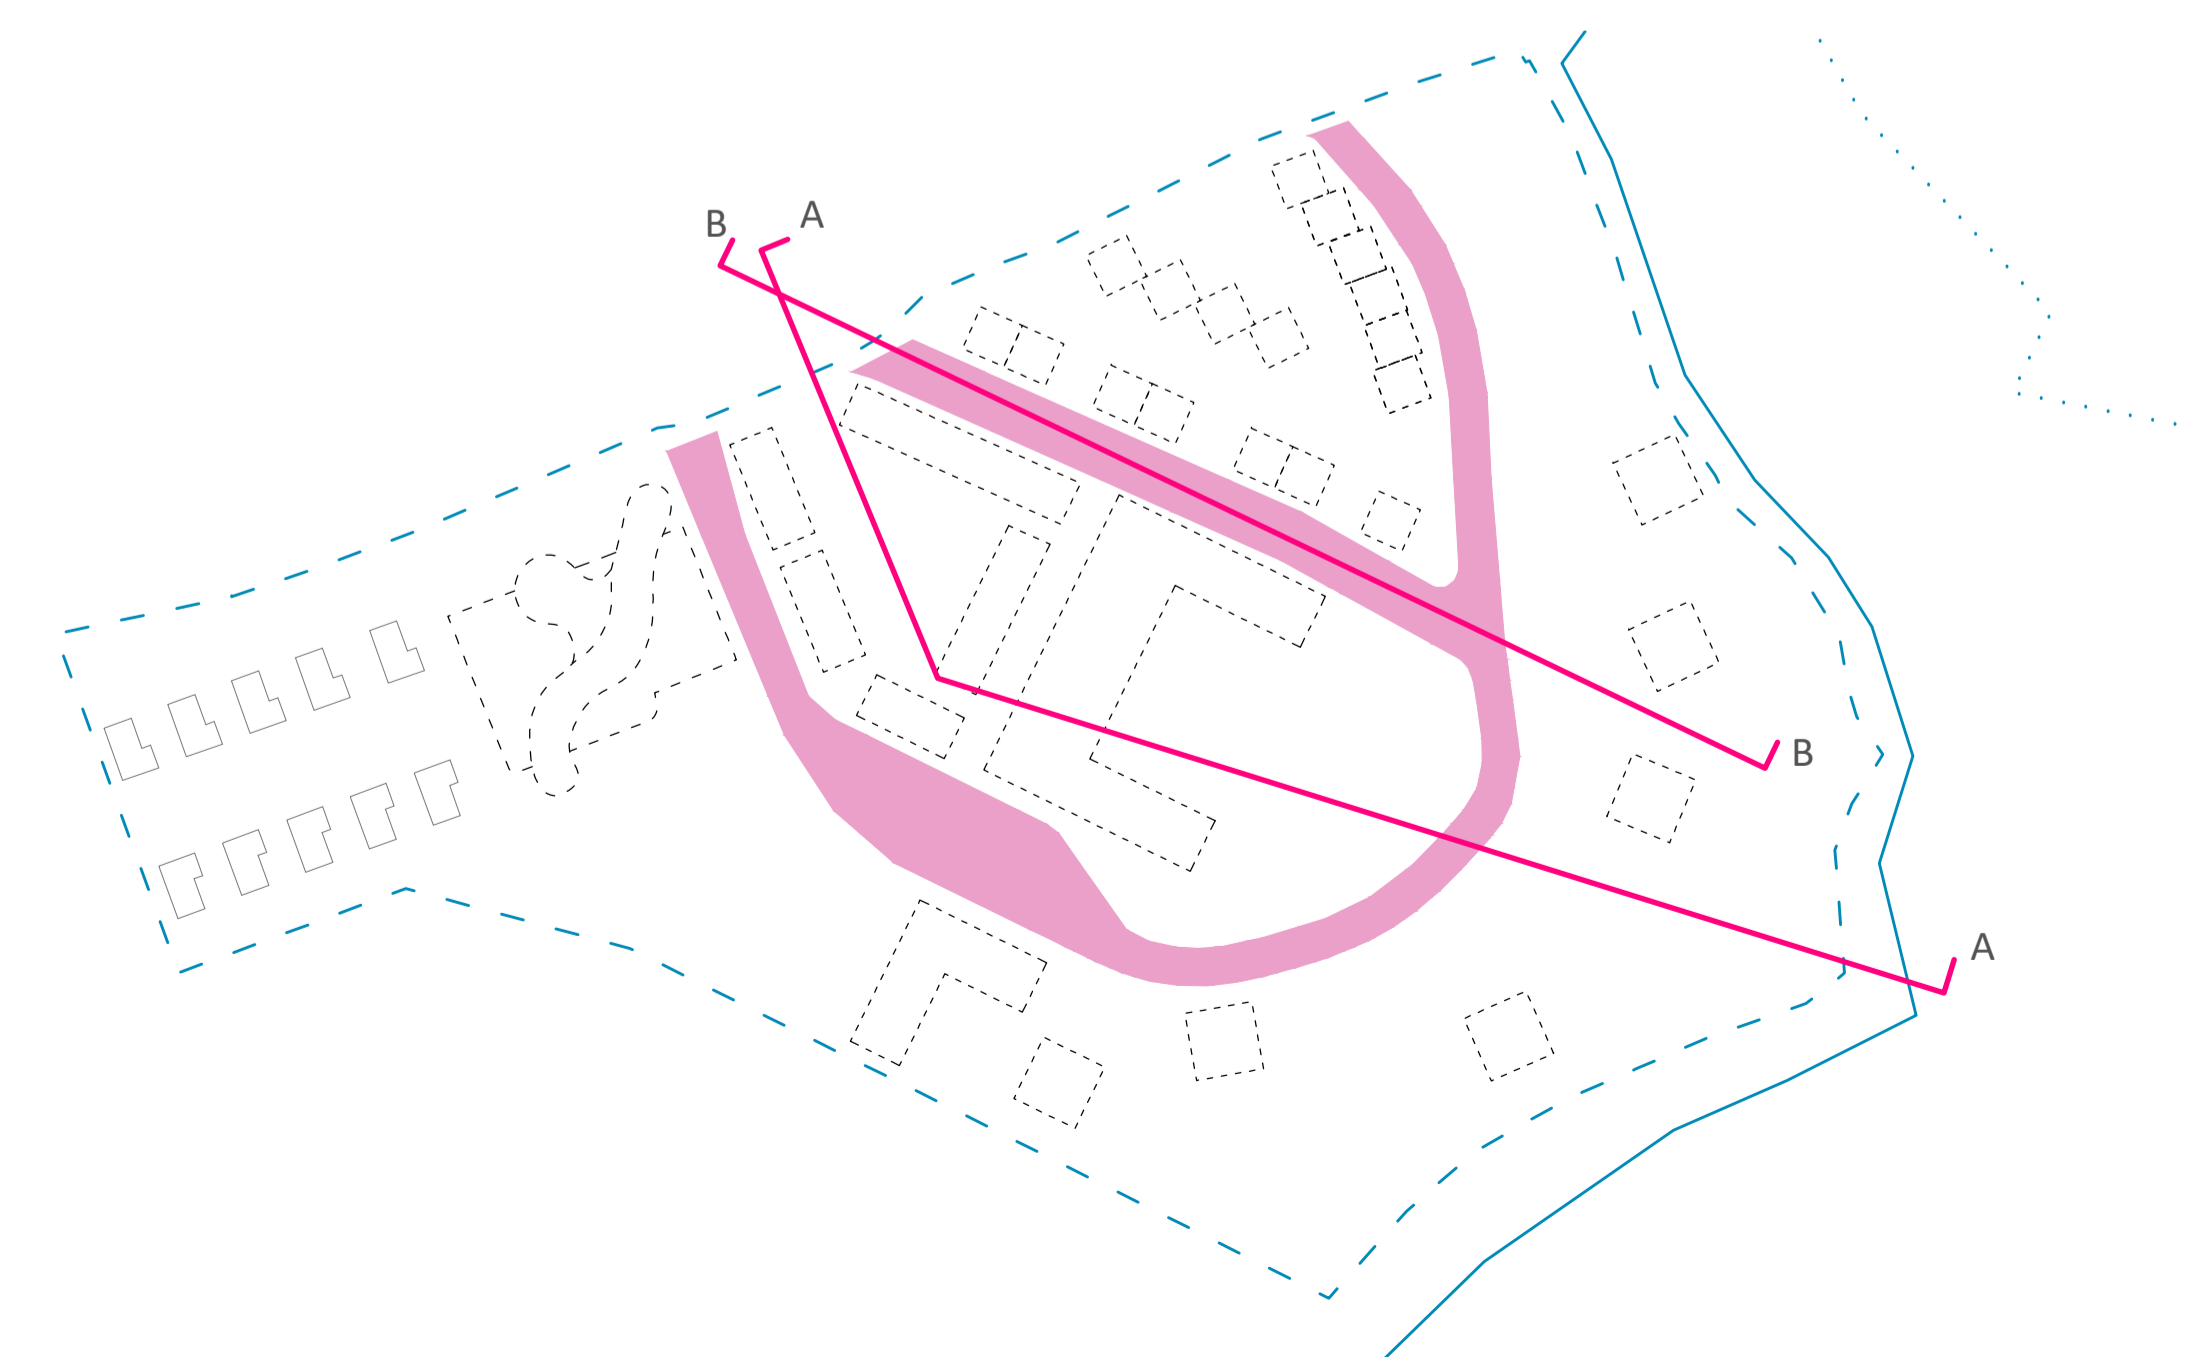

Územní studie lokalita Sadová:
územní potřeby a rozvojové možnosti

Návrhová část

Návrh zastavění – urbanistické řešení – řezy

Statutární město Brno
Dominikánské náměstí 196/1, 602 00 Brno

Magistrát města Brna
Odbor územního plánování a rozvoje
Kounicova 67, 601 67, Brno

CCEA MOBA

MOBA studio s.r.o.

U Příkopů 533/1
120 00 Praha 1
IČO: 61459712
DIČ: +420 602 81 00 83 fax: +420 222 222 521
E-mail: cceamoba@cceamoba.cz

vyráběl ing. arch. Igor Kovačovič, Ph.D.
Měch. ing. arch. Yveta Váskurová, Ph.D.
MgA. Eliška Šulínská
MgA. Marie Šedivá

šifra projektu 4120052604
měřítko 1:2000
formát A1
číslo výkresu N.3.2.

datum 25.05.2021

hlavní architekt Ing. arch. Igor Kovačovič, Ph.D. ČKA A0 (04/163)
Měch. ing. arch. Yveta Váskurová, Ph.D. ČKA A1 (50/8)