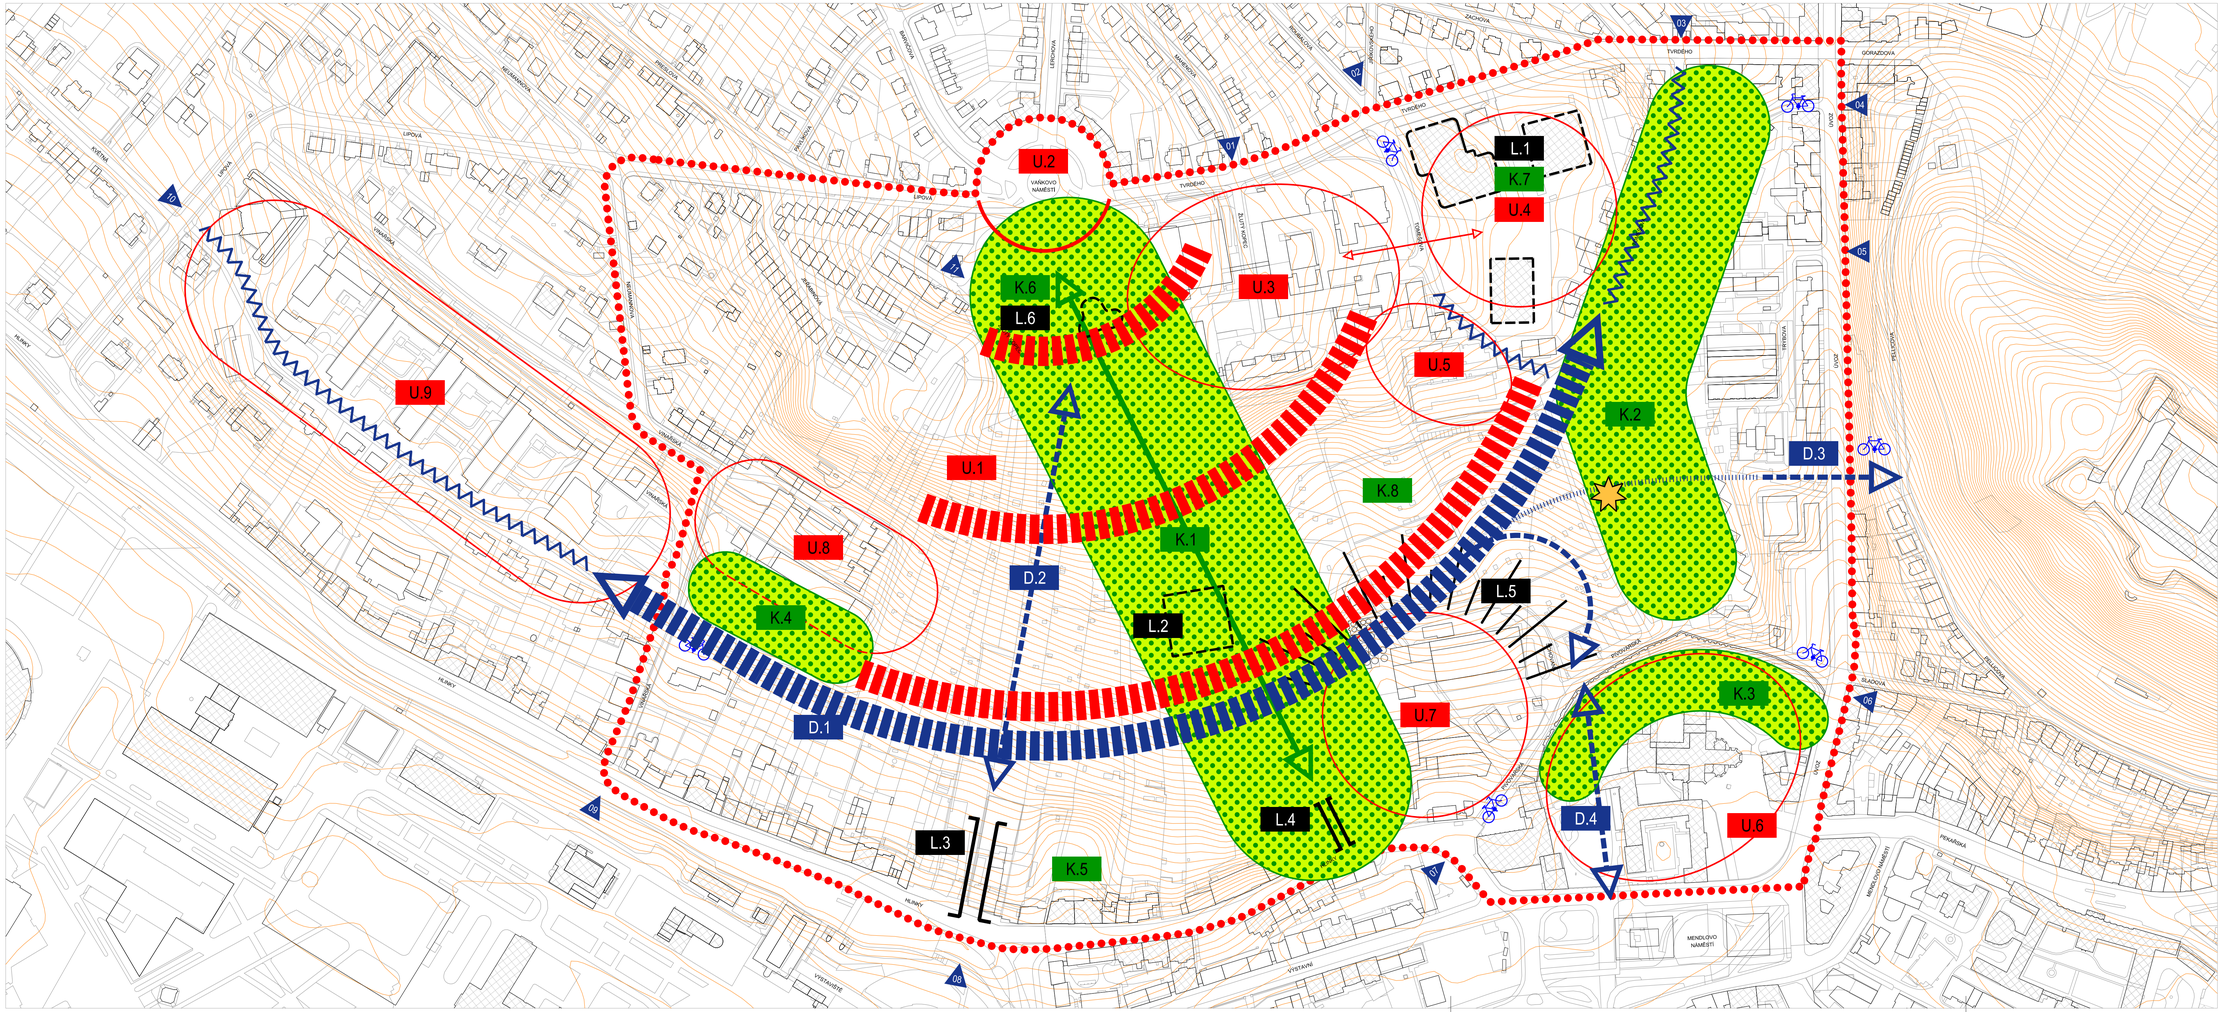

LEGENDA

- HRANICE ŘEŠENÉHO ÚZEMÍ (620 000 m²)
- VRSTEVNICE
- OBJEKTY ZAPSANÉ V ÚSTŘEDNÍM SEZNAMU KULTURNÍCH PAMÁTEK
- VYHLÍDKOVÝ BOD Č. 26 - ŽLUTÝ KOPEC

U.x URBANISMUS

- U.1 DOPLNĚNÍ URBANISTICKÉ STRUKTURY - RADIÁLNĚ - CENTRICKÝ SYSTÉM
- U.2 DOSTAVBA VAŇKOVA NÁMĚSTÍ
- U.3 MASARYKŮV ONKOLOGICKÝ ÚSTAV
- U.4 ÚZEMÍ S VODÁRENSKÝMI OBJEKTY (KULTURNÍ PAMÁTKA)
- U.5 ÚZEMÍ BÝVALÉ TRANSFÚZNÍ STANICE
- U.6 AREÁL AUGUSTINIÁNSKÉHO KLÁŠTERA (KULTURNÍ PAMÁTKA)
- U.7 AREÁL PIVOVARU STAROBRNO
- U.8 DOŠKOLOVACÍ ZAŘÍZENÍ NCO + NZO
- U.9 AREÁL MASARYKOVY UNIVERZITY

D.x DOPRAVA

- D.1 ŽÁDOUCÍ DOPRAVNÍ VAZBY V ÚZEMÍ
- D.2 SEVEROJIŽNÍ RADIÁLNÍ PROPOJENÍ
- D.3 LÁVKA PRO PĚŠÍ
- D.4 PRŮCHOD PŘES KLÁŠTERNÍ ZAHRADU

VSTUPY DO ÚZEMÍ

- 01 VJEZD DO MOÚ
- 02 TOMEŠOVA ZÁPAD
- 03 TOMEŠOVA VÝCHOD
- 04 TRÝBOVA SEVER
- 05 TRÝBOVA JIH
- 06 PIVOVARSKÁ VÝCHOD (Z ÚVOZU)
- 07 PIVOVARSKÁ ZÁPAD (Z HLINEK)
- 08 VSTUP OD VYSTAVIŠTĚ (HLINKY)
- 09 VINAŘSKÁ JIH (Z HLINEK)
- 10 VINAŘSKÁ ZÁPAD (Z UL. LIPOVÁ)
- 11 ULICE ŽLUTÝ KOPEC, PARK

HLAVNÍ CYKLISTICKÉ VSTUPY DO ÚZEMÍ DLE GENERELU CYKLISTICKÉ DOPRAVY

CHYBĚJÍCÍ VAZBY DOPRAVNÍ (AUTOMOBILOVÁ, PĚŠÍ A CYKLODOPRAVA)

ÚPRAVA PROFILU MÍSTNÍ KOMUNIKACE

K.x KRAJINA

- K.1 RADIÁLNÍ PARK
- K.2 TOMEŠOVA STRÁŇ
- K.3 KLÁŠTERNÍ ZAHRADY
- K.4 PARK - KATEDRÁLA PŘÍRODY
- K.5 ZAHRADA MATEŘSKÉ ŠKOLY
- K.6 PARČÍK A VÝZNAMNÝ KRAJINNÝ PRVEK HELGOLAND
- K.7 PROSTOR NAD VODOJEMY
- K.8 ZAHRÁDKÁŘSKÁ KOLONIE

L.x LIMITY

- L.1 HISTORICKÉ VODÁRENSKÉ PODZEMNÍ OBJEKTY
- L.2 PODZEMNÍ OBJEKT - KŘEŤA
- L.3 NÁSTUP DO ÚZEMÍ OD VYSTAVIŠTĚ
- L.4 NÁSTUP DO ÚZEMÍ ZA PIVOVAREM
- L.5 NEGATIVNÍ VLIV PROVOZU AREÁLU PIVOVARU NA OKOLÍ
- L.6 HELGOLAND - VÝZNAMNÝ KRAJINNÝ PRVEK

SCHEMATICKÝ PLÁN MĚSTA BRNA 1 : 625 000

Název akce:

Územní studie Žlutý kopec | Brno

Pořizovatel:
Magistrát města Brna
Odbor územního plánování a rozvoje
Kounicova 67, 601 67 BRNO

Číslo smlouvy o dílo:
MCB5/2020/0107304/VYTJ
Datum:
07 / 2021

Zpracovatel:
EA architekti s. r. o.
Rezkova 934/54
602 00 BRNO
t.:+420 542 215 134
e_kicher@ea-architekti.cz

Autor návrhu:
Ing. arch. Eva Eichlerová
Ing. arch. Zdeněk Eichler
Spolupráce:
Ing. arch. Přemysl Valový

Název výkresu:

Problémový výkres - koncept

označení výkresu:

B.6

Měřítko:
1 : 2 000