




PODÉLNÝ PROFIL - osa 1

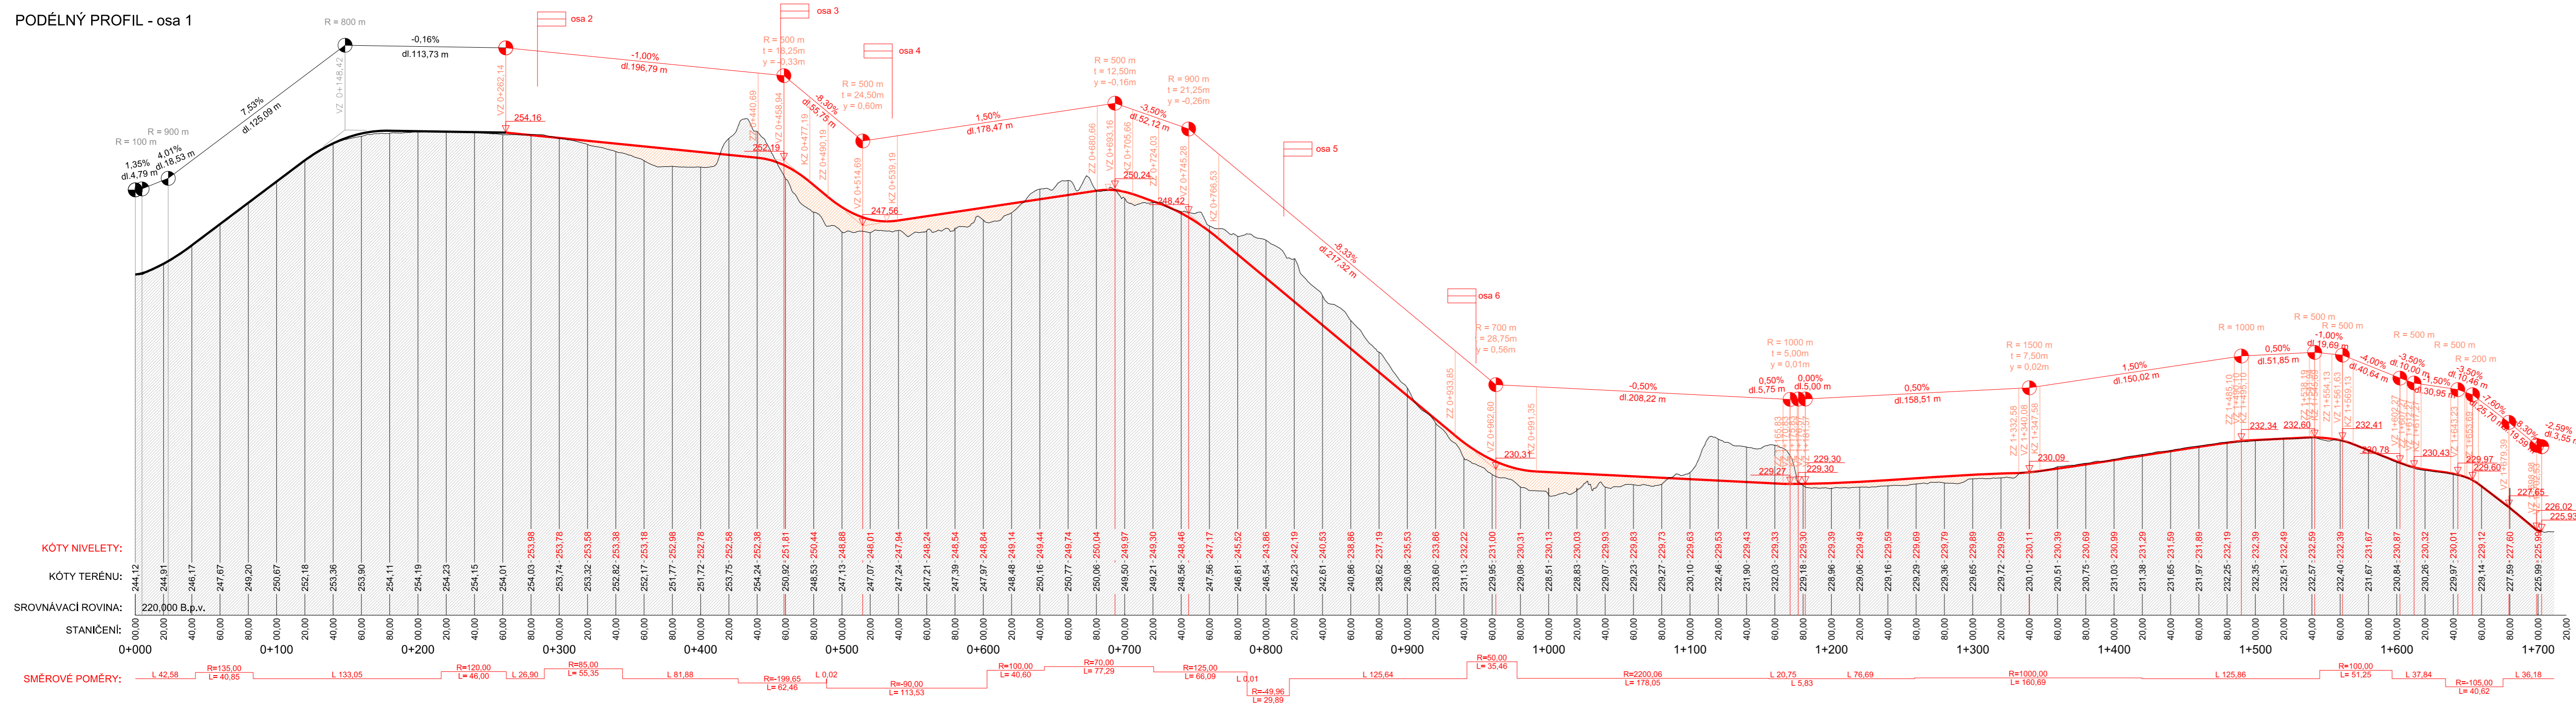


PODÉLNÝ PROFIL - osa 2

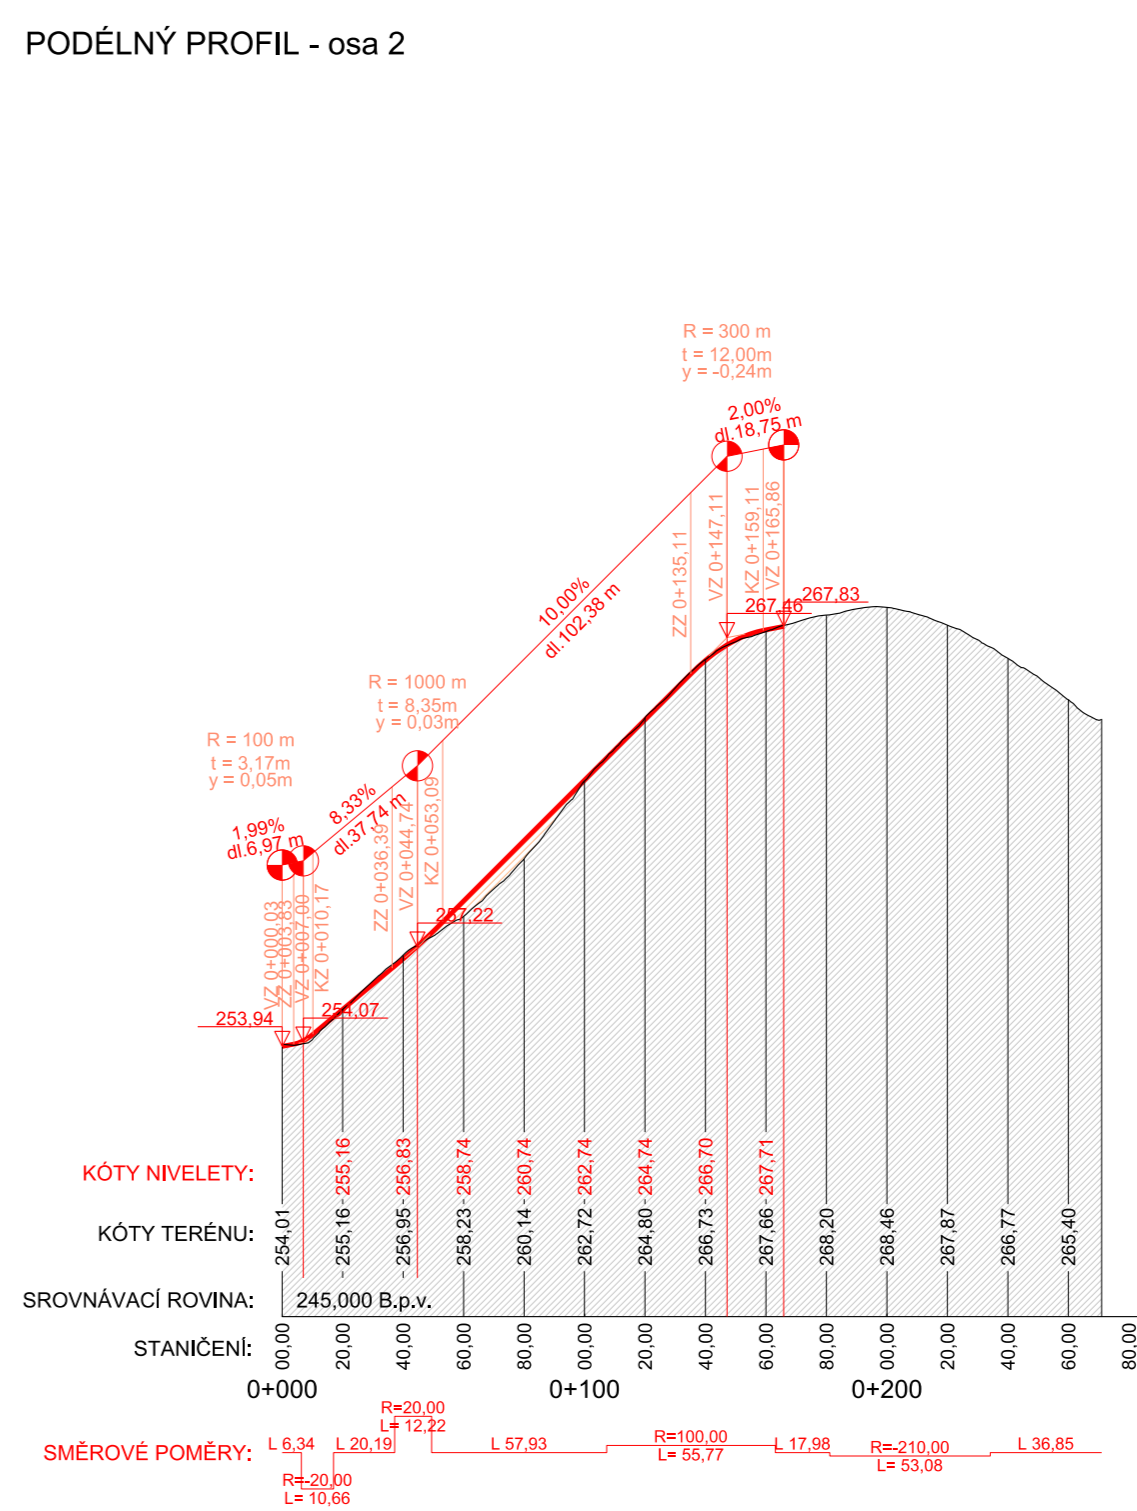


PODÉLNÝ PROFIL - osa 4

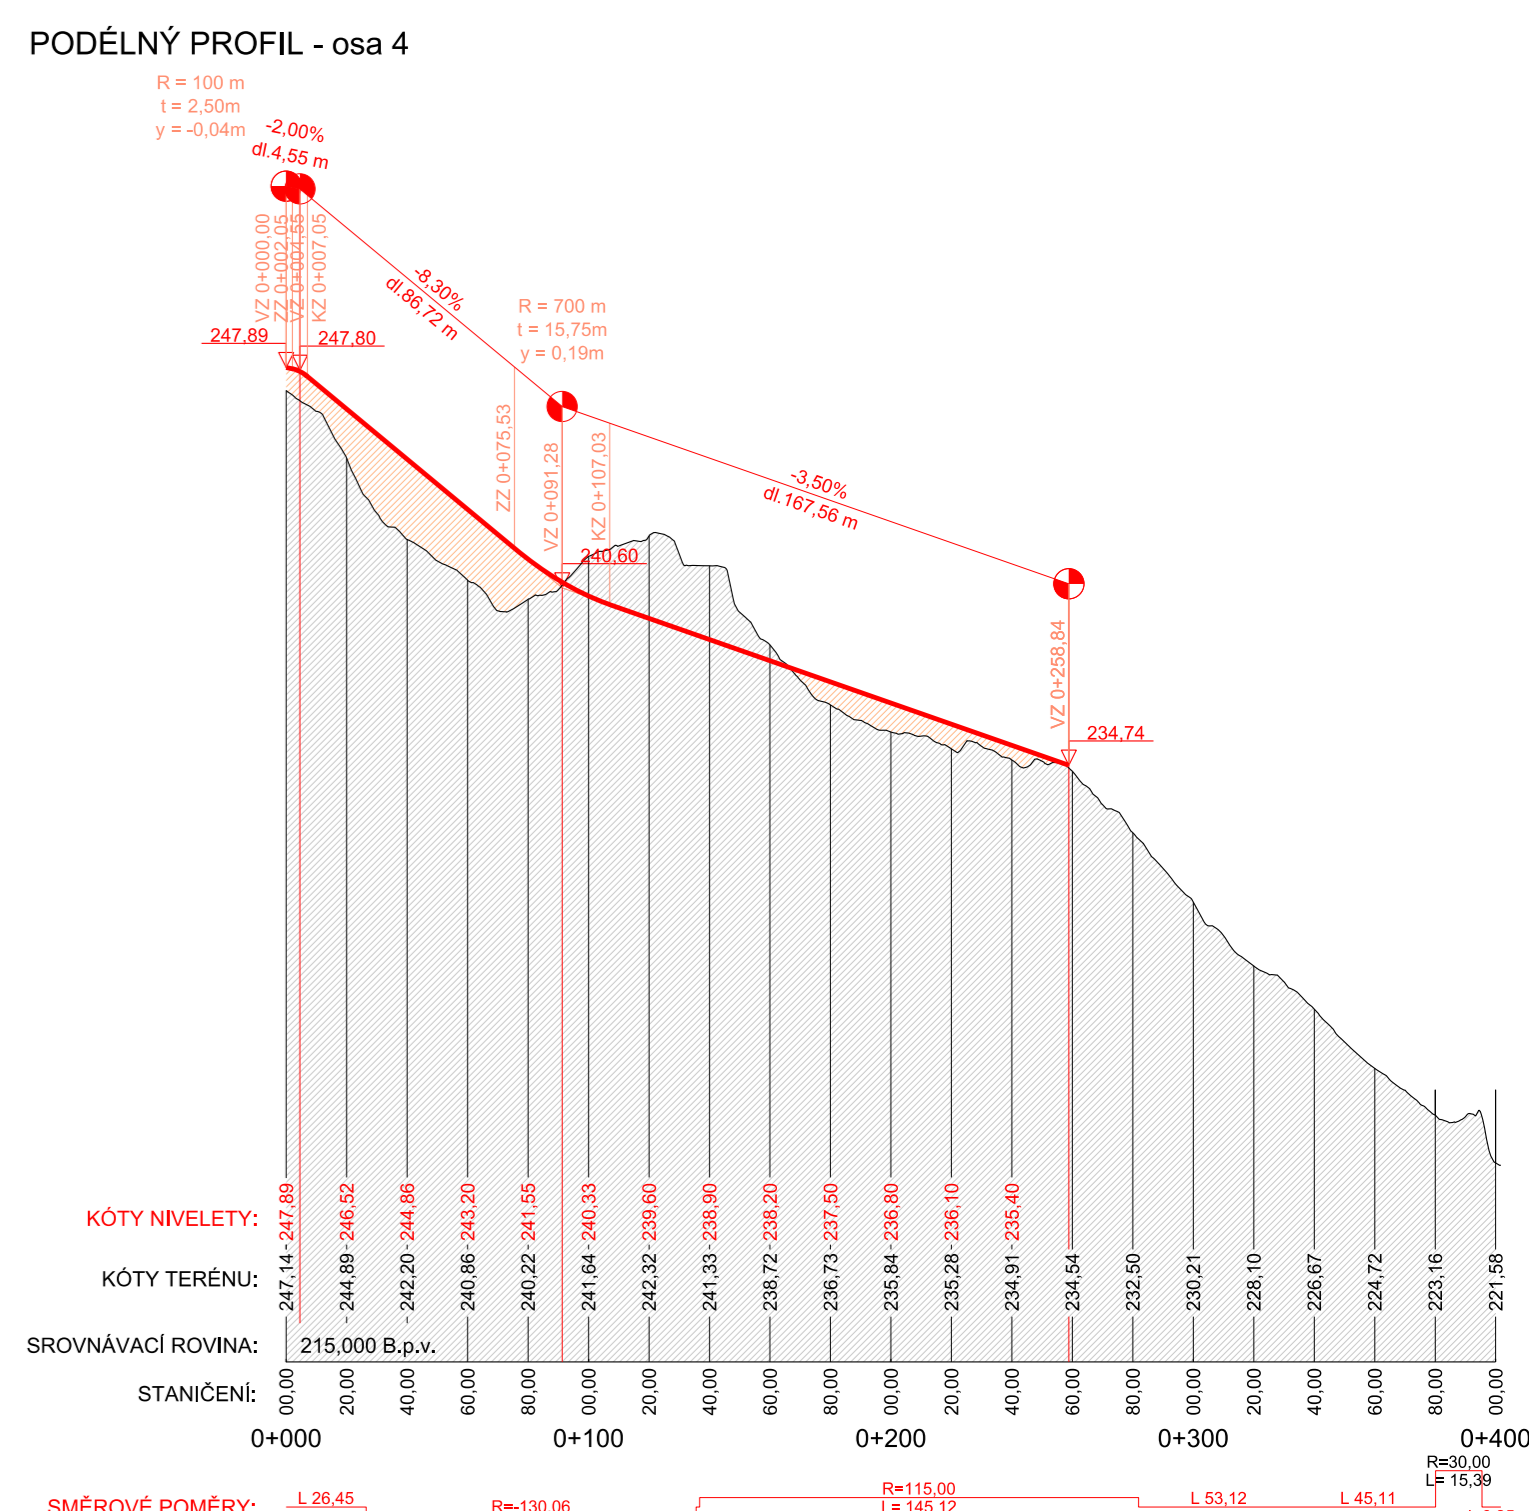


PODÉLNÝ PROFIL - osa 3

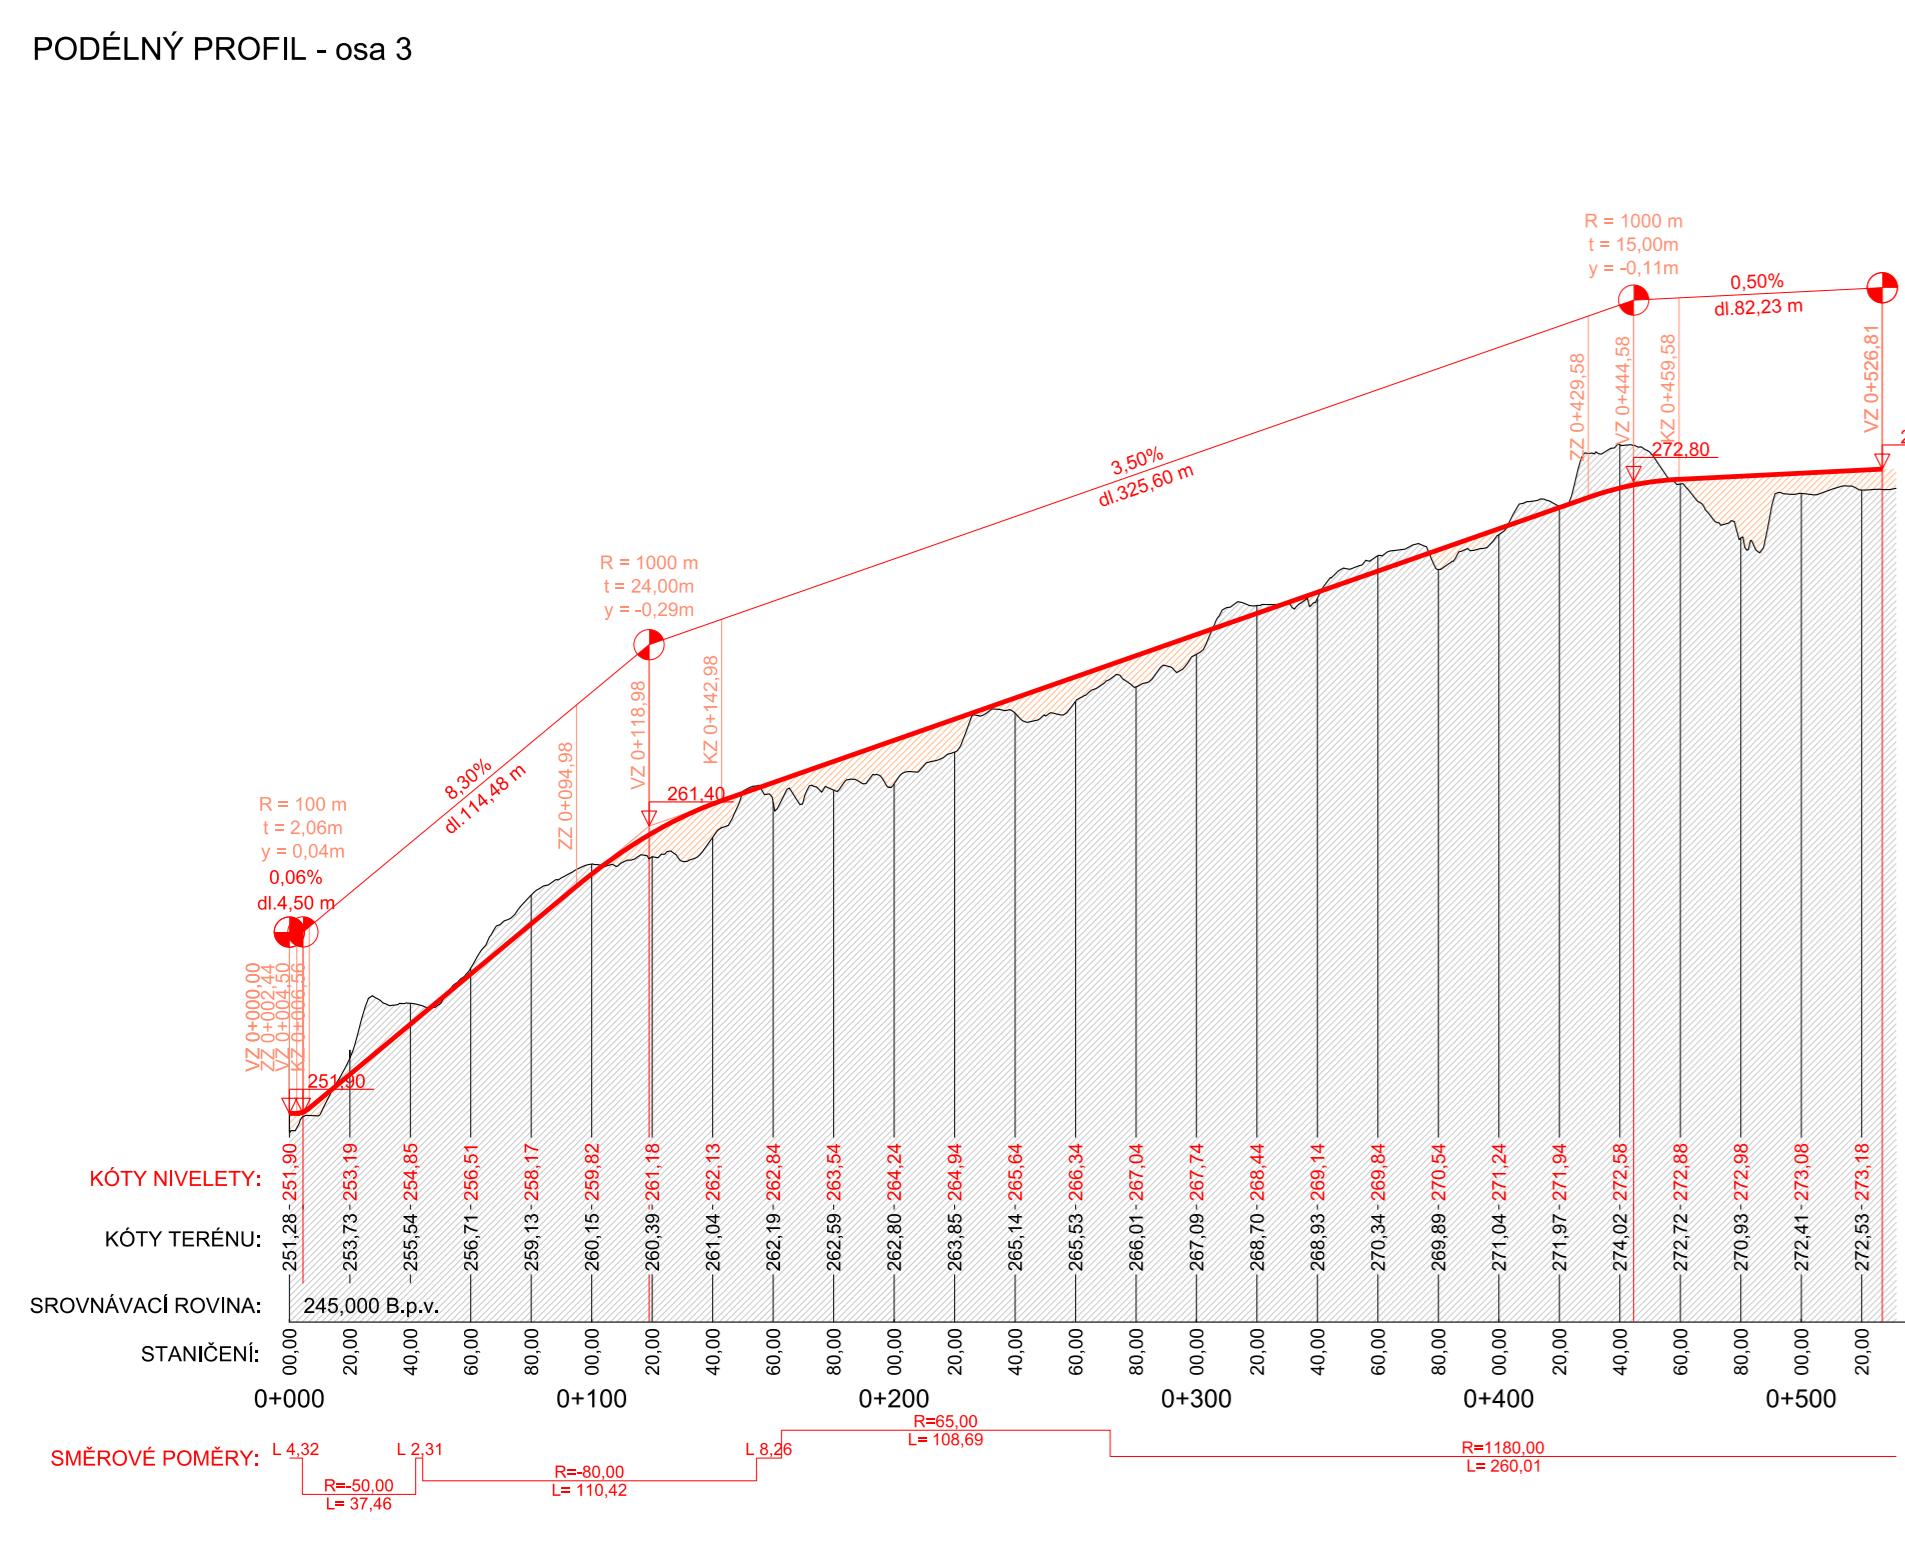


PODÉLNÝ PROFIL - osa 5

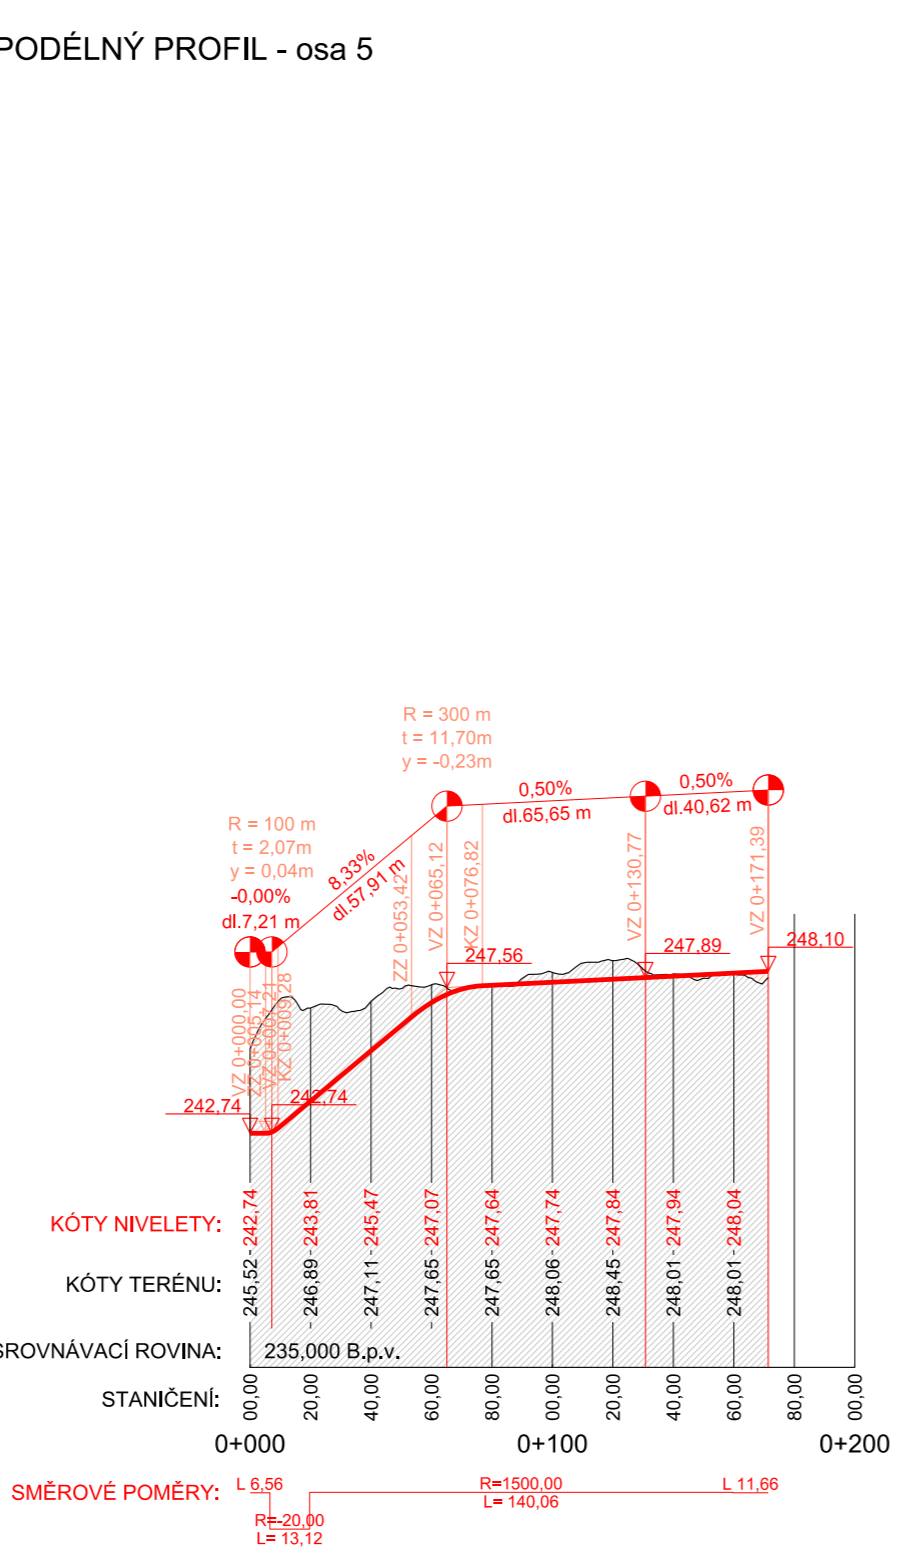


PODÉLNÝ PROFIL - osa 6

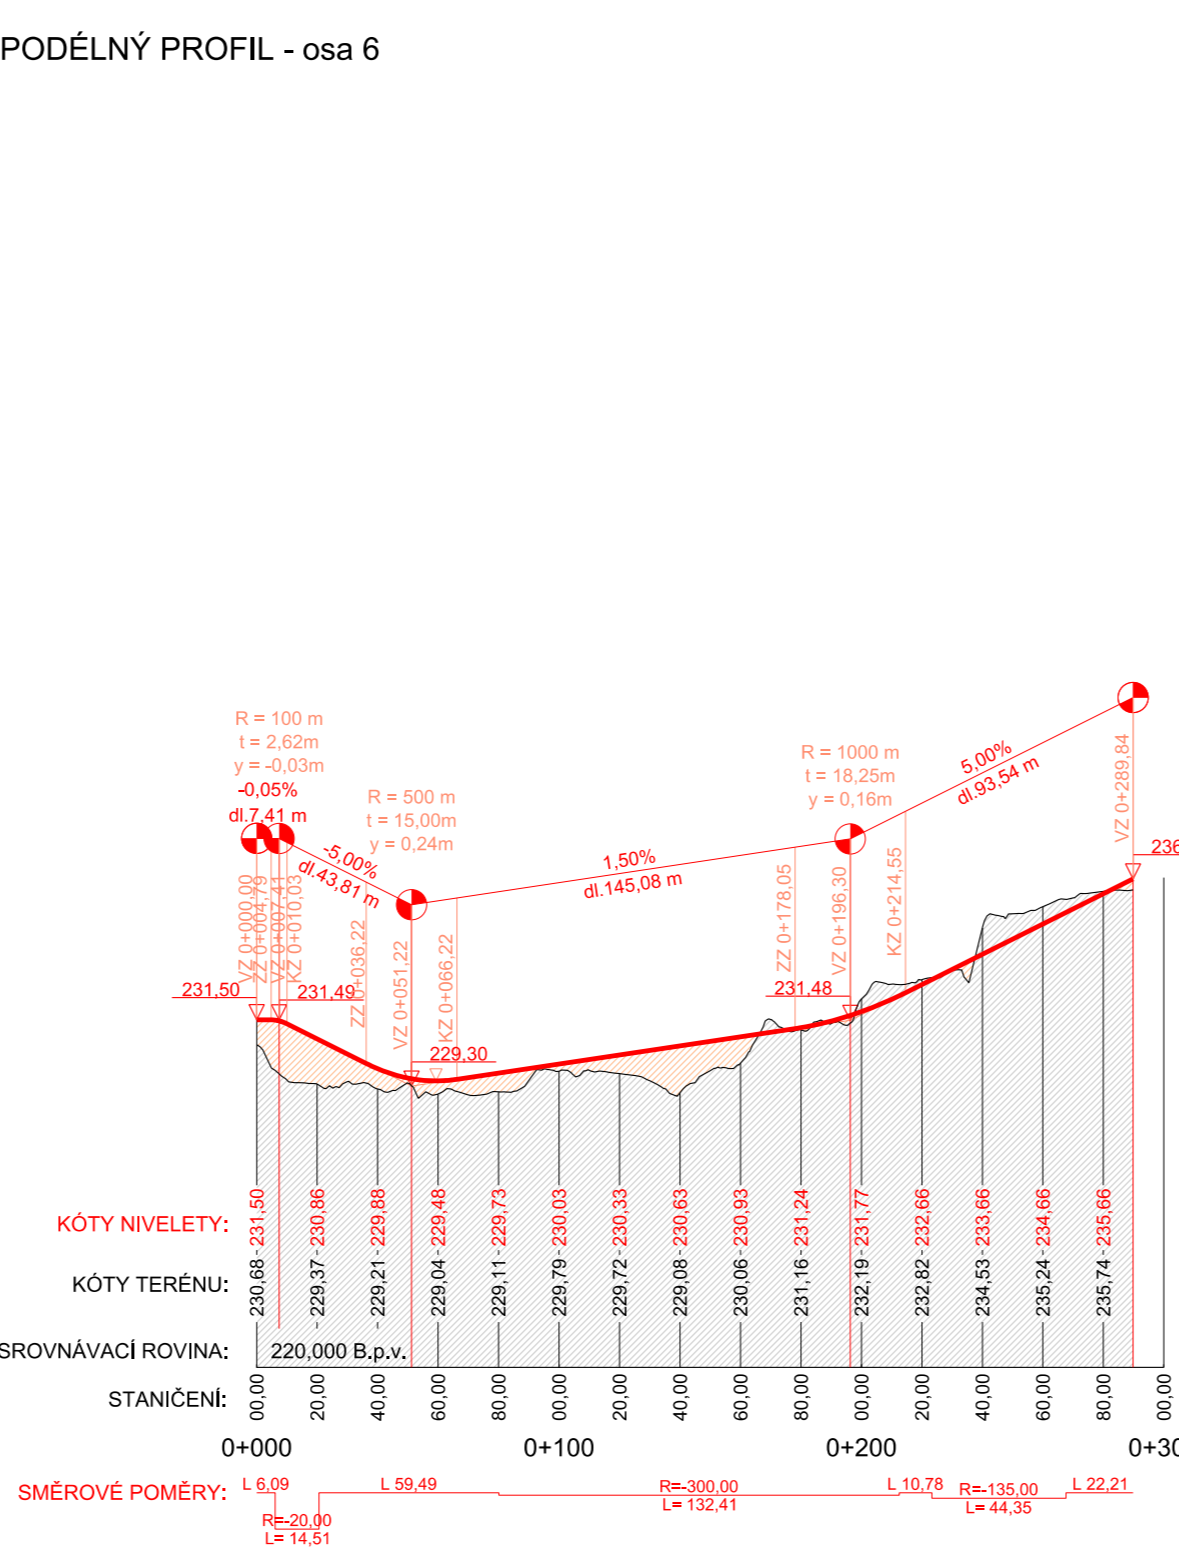

PODÉLNÝ PROFIL - osa 7

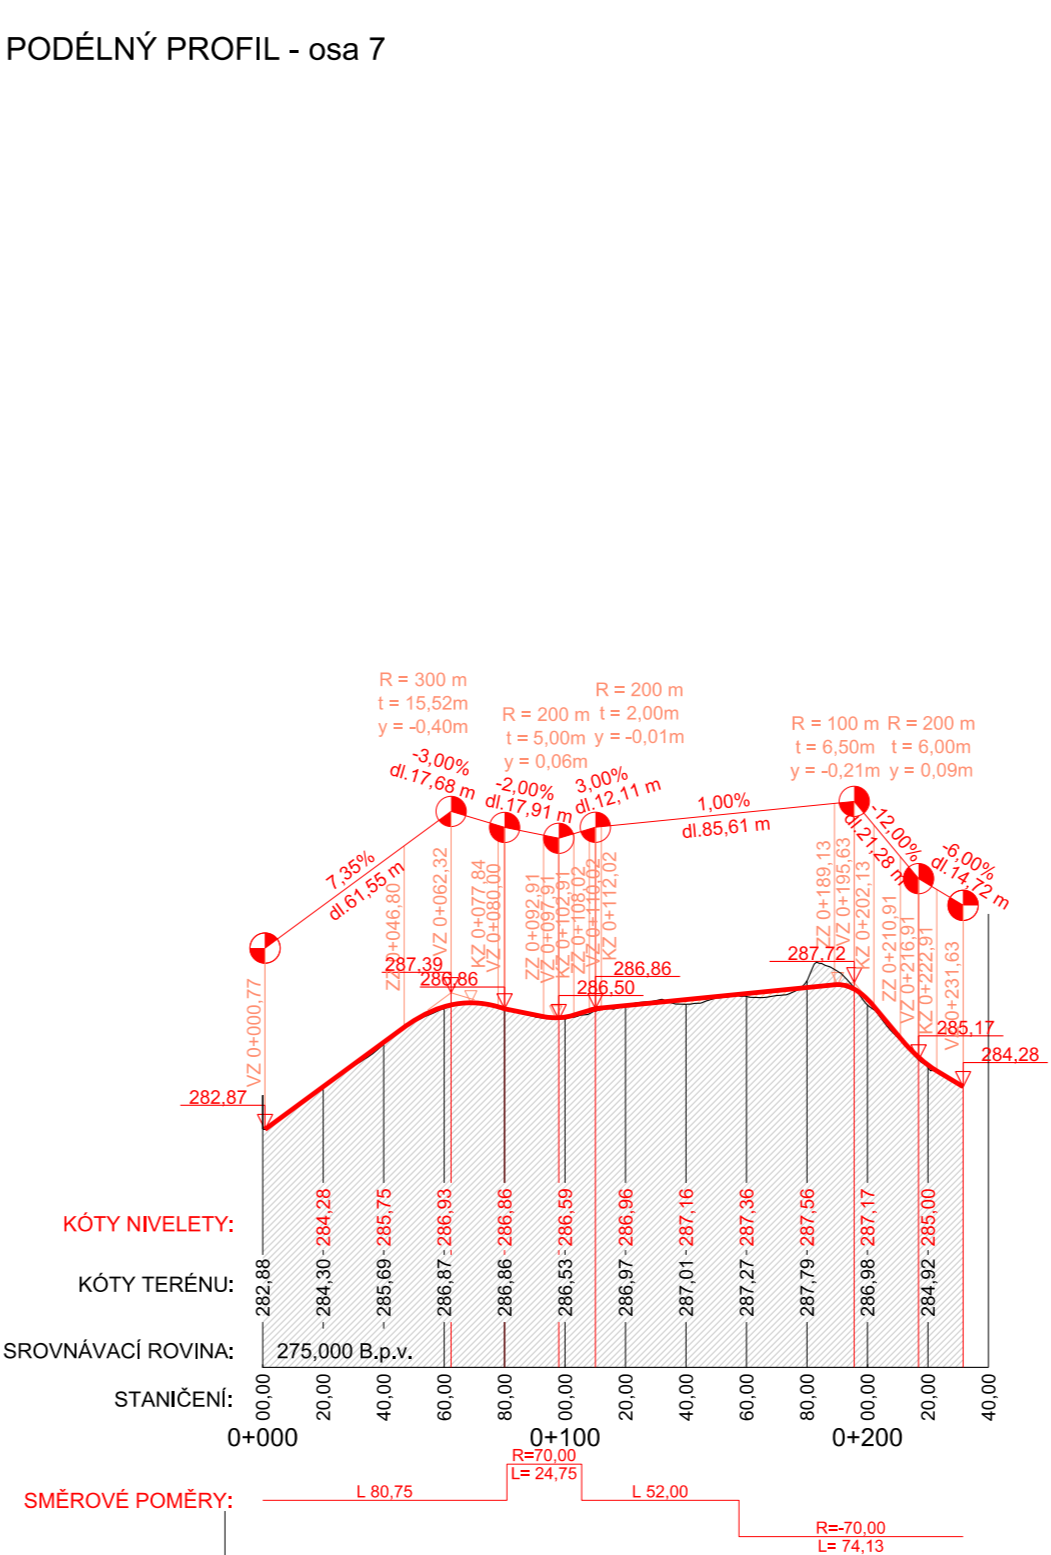

PODÉLNÝ PROFIL - osa 8

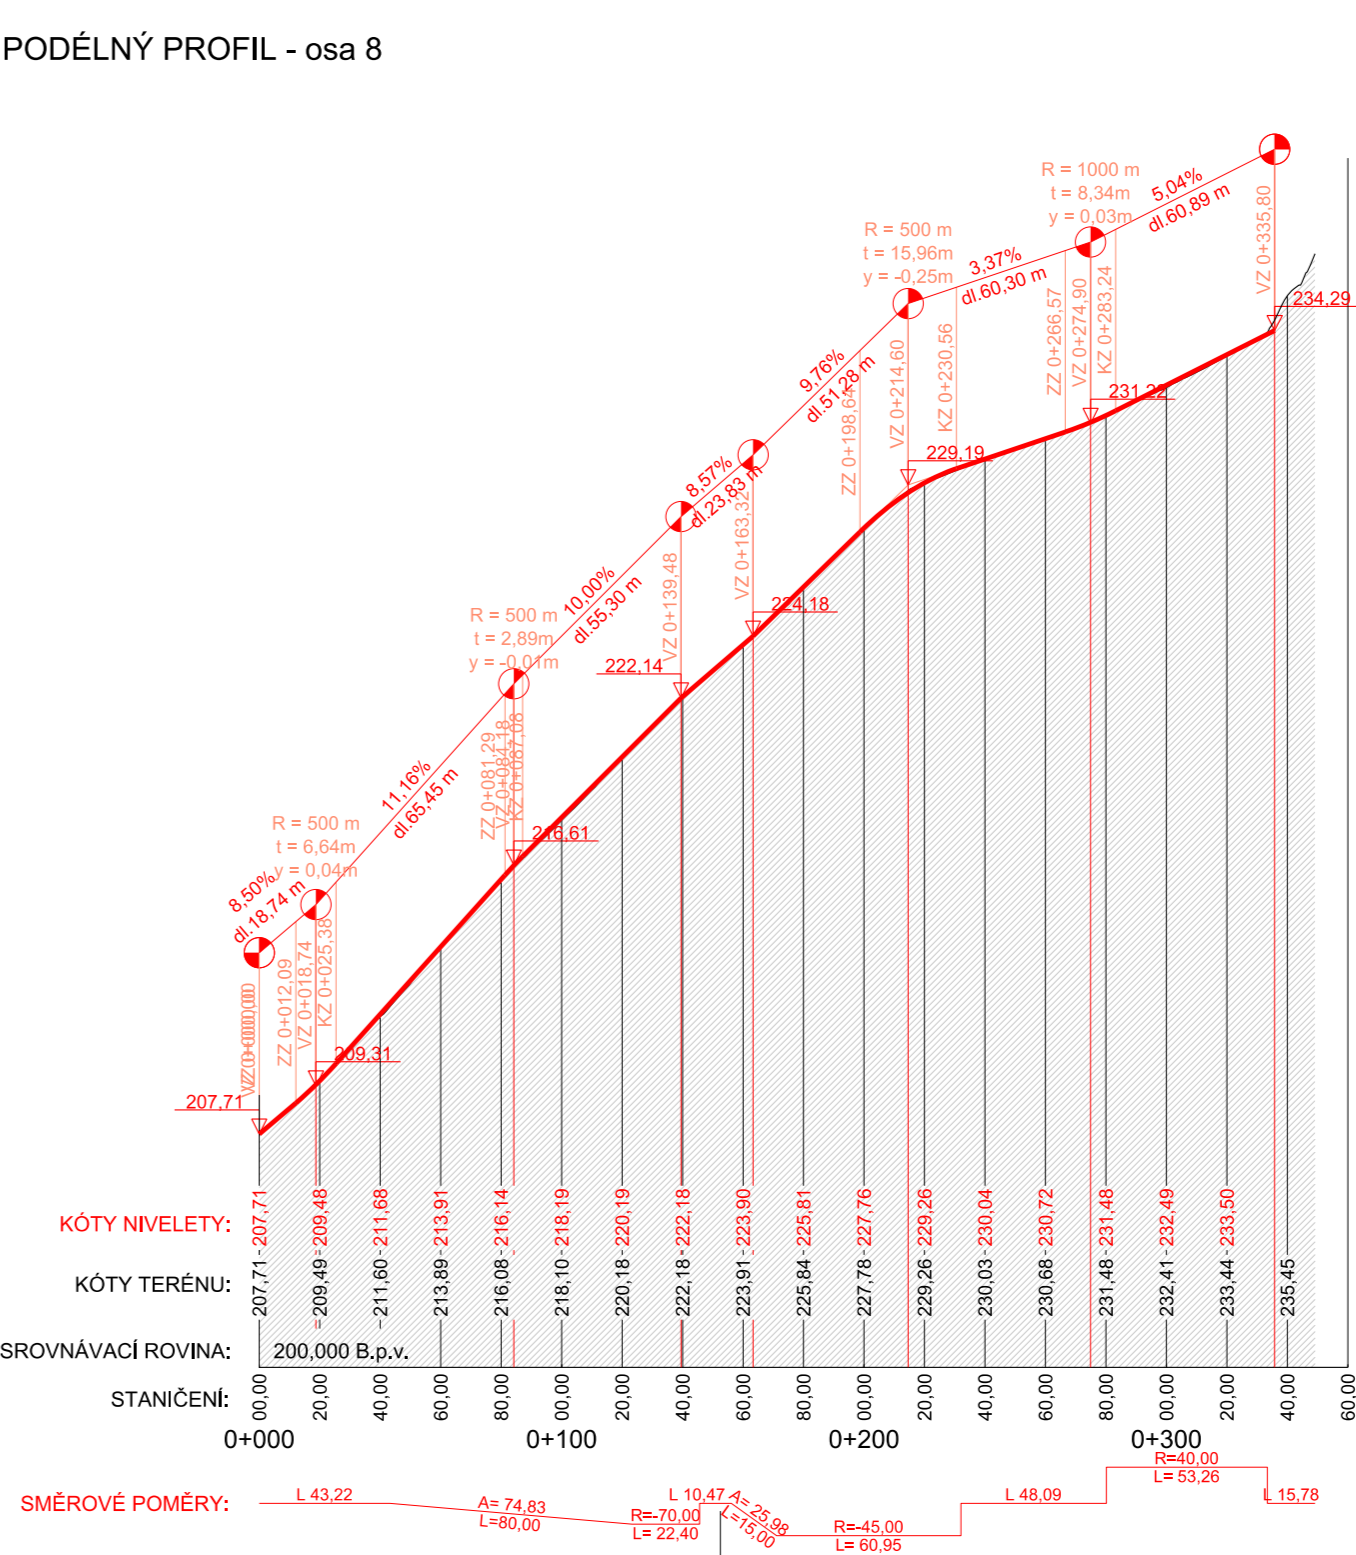

PODÉLNÝ PROFIL - osa 1

