

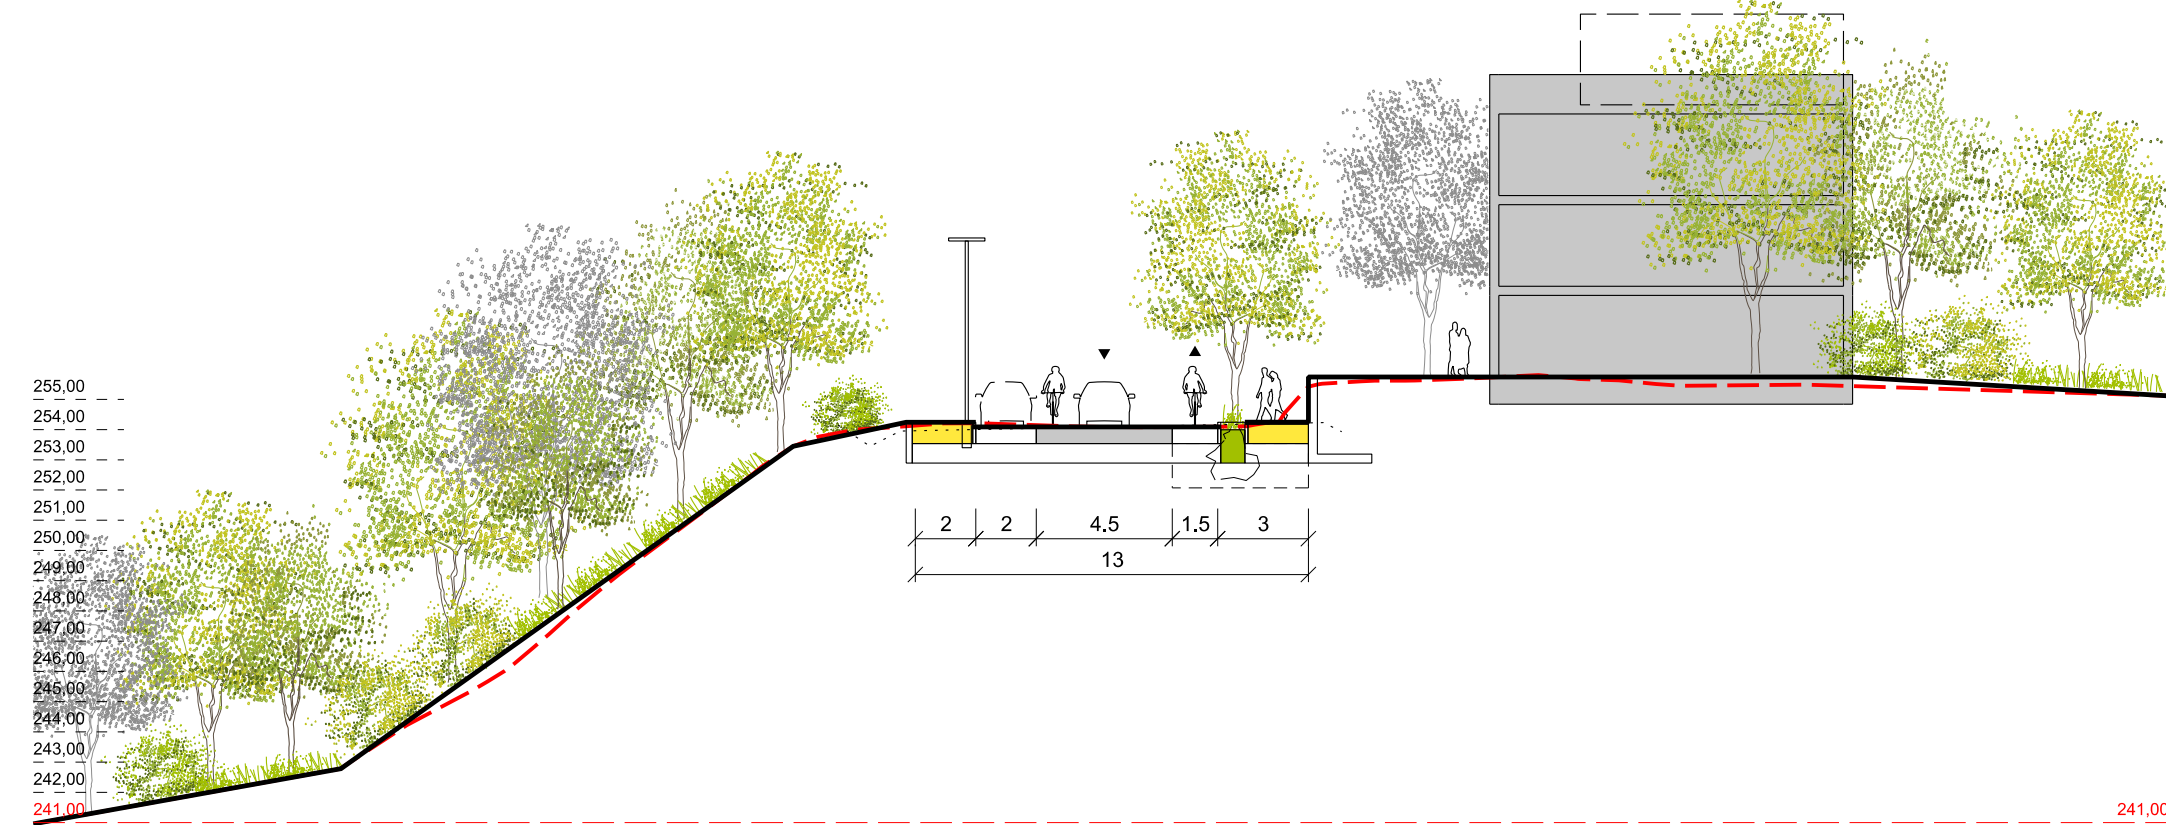



osa 1 - fez 0+180

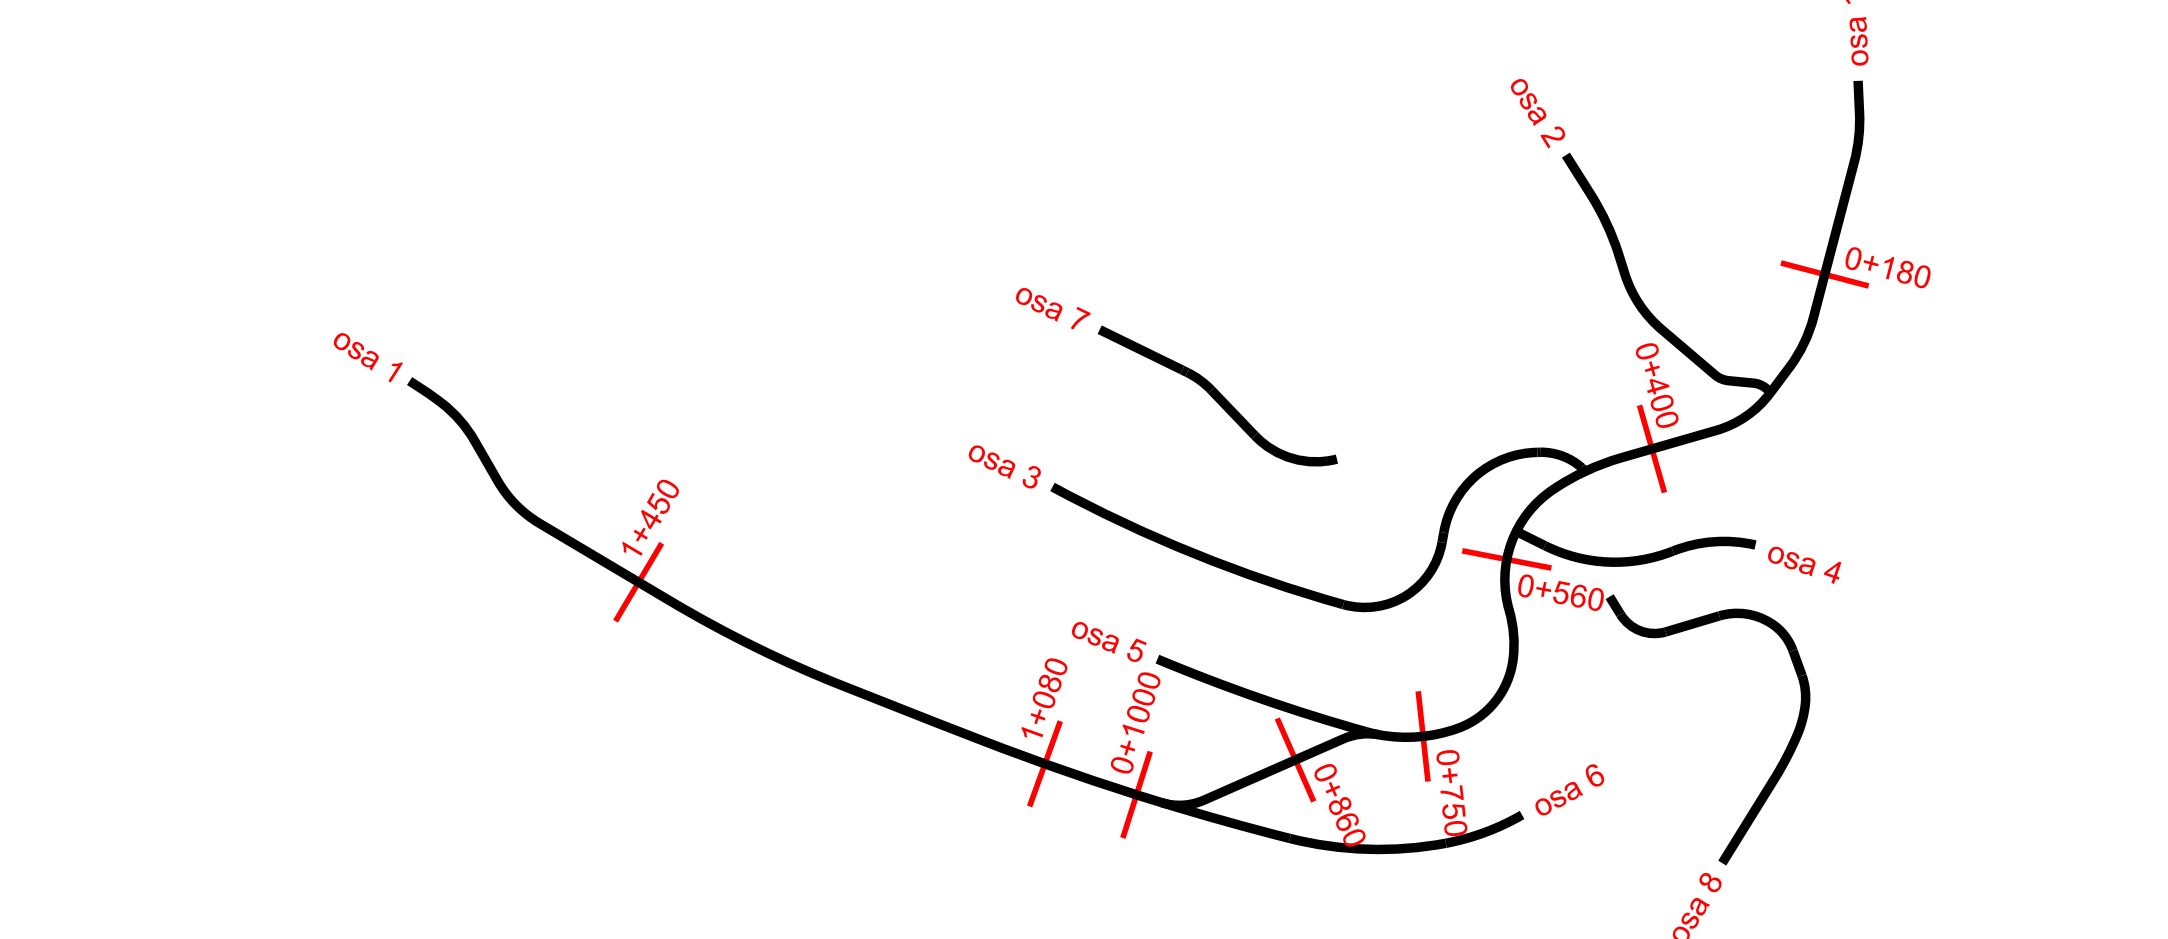


osa 1 - fez 0+750

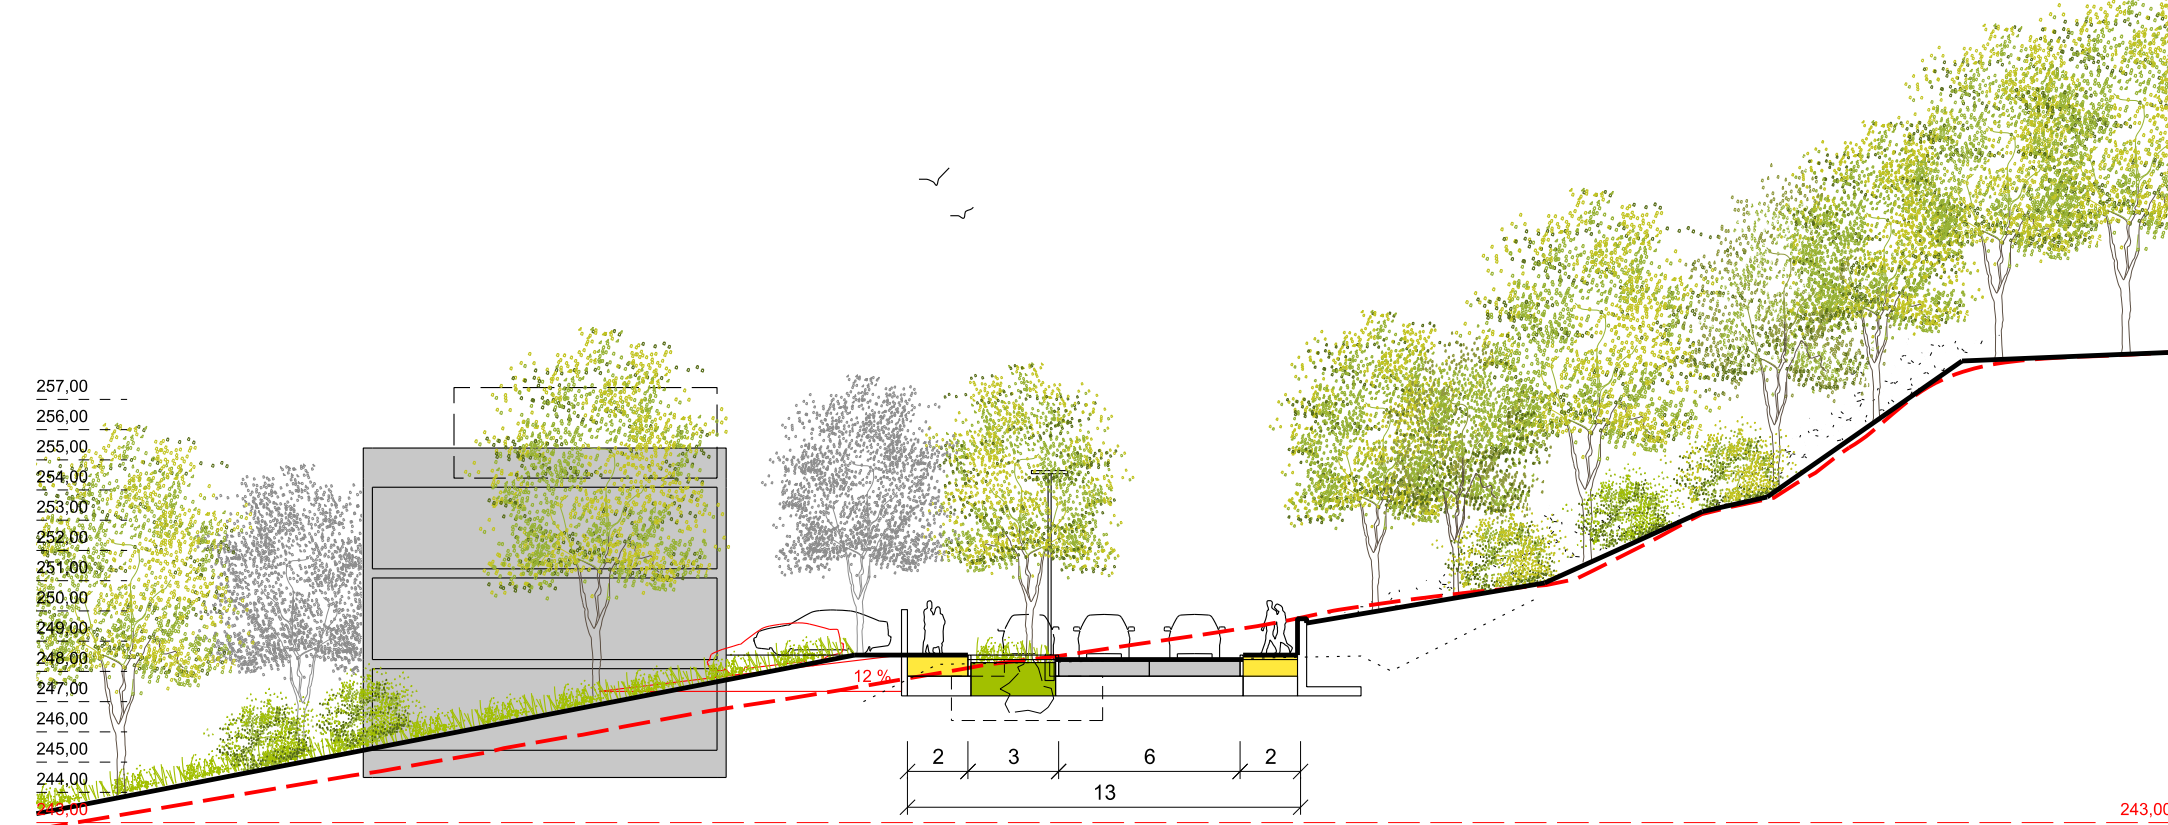


osa 1 - fez 0+400

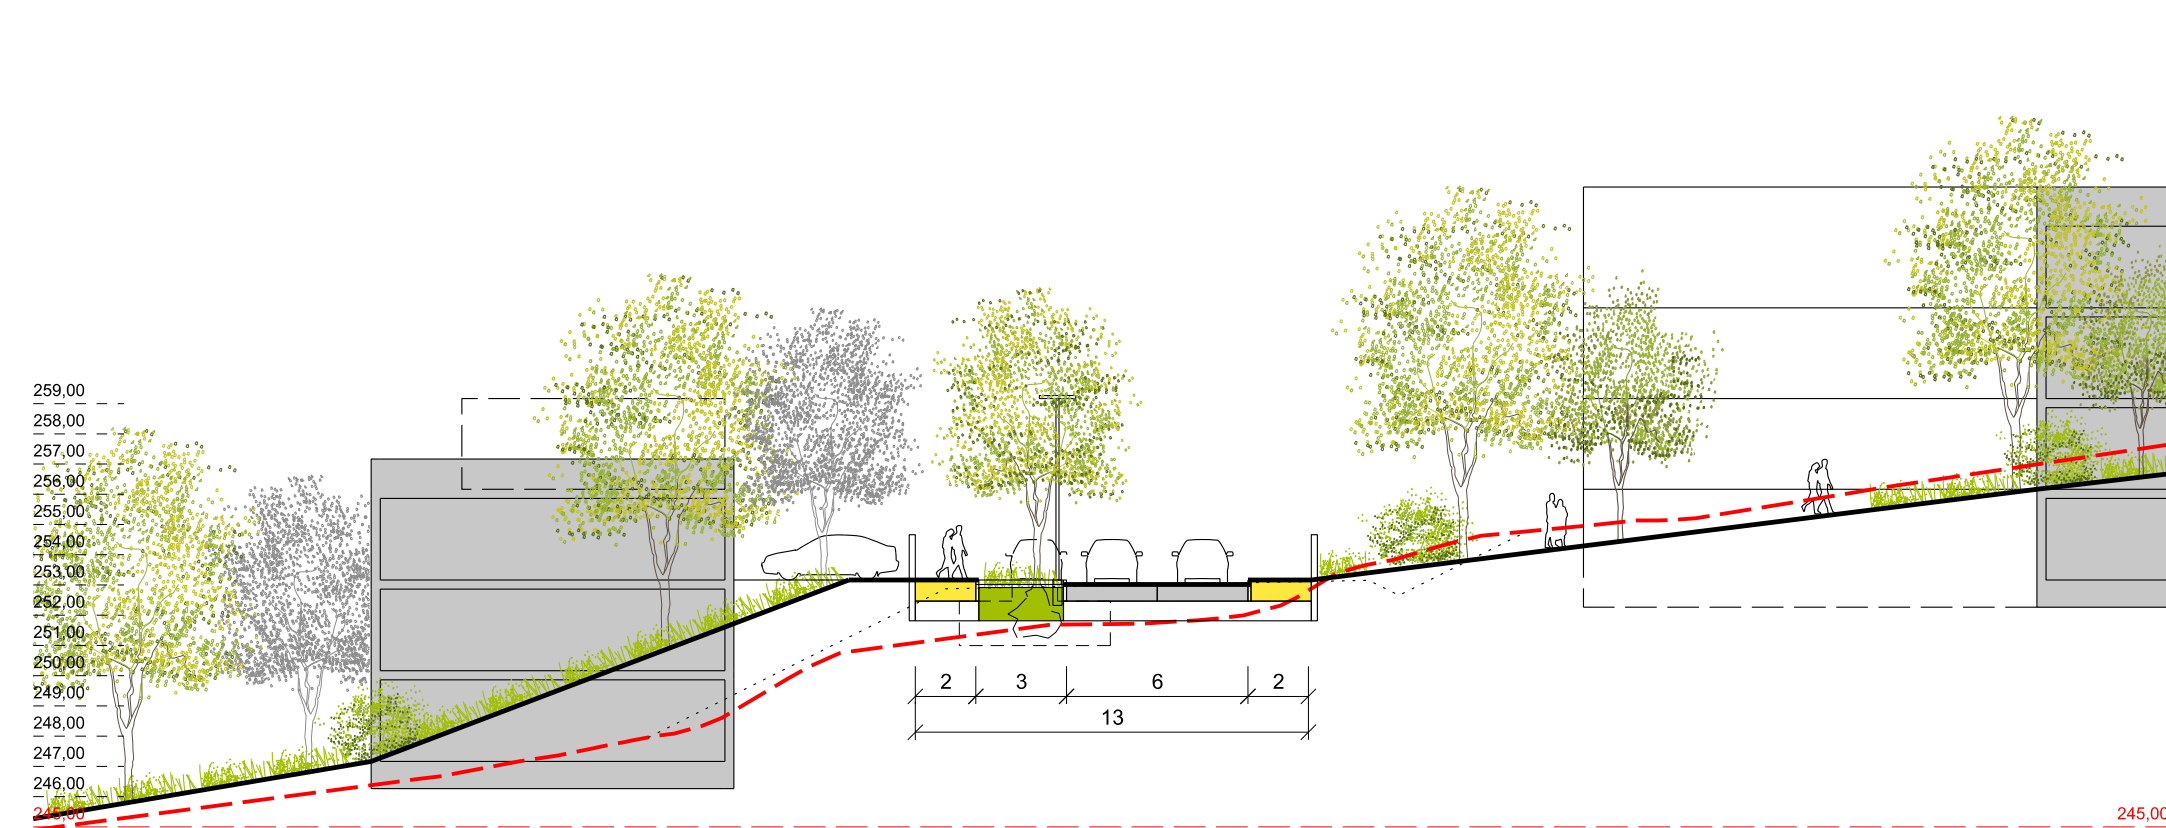


osa 1 - fez 0+860

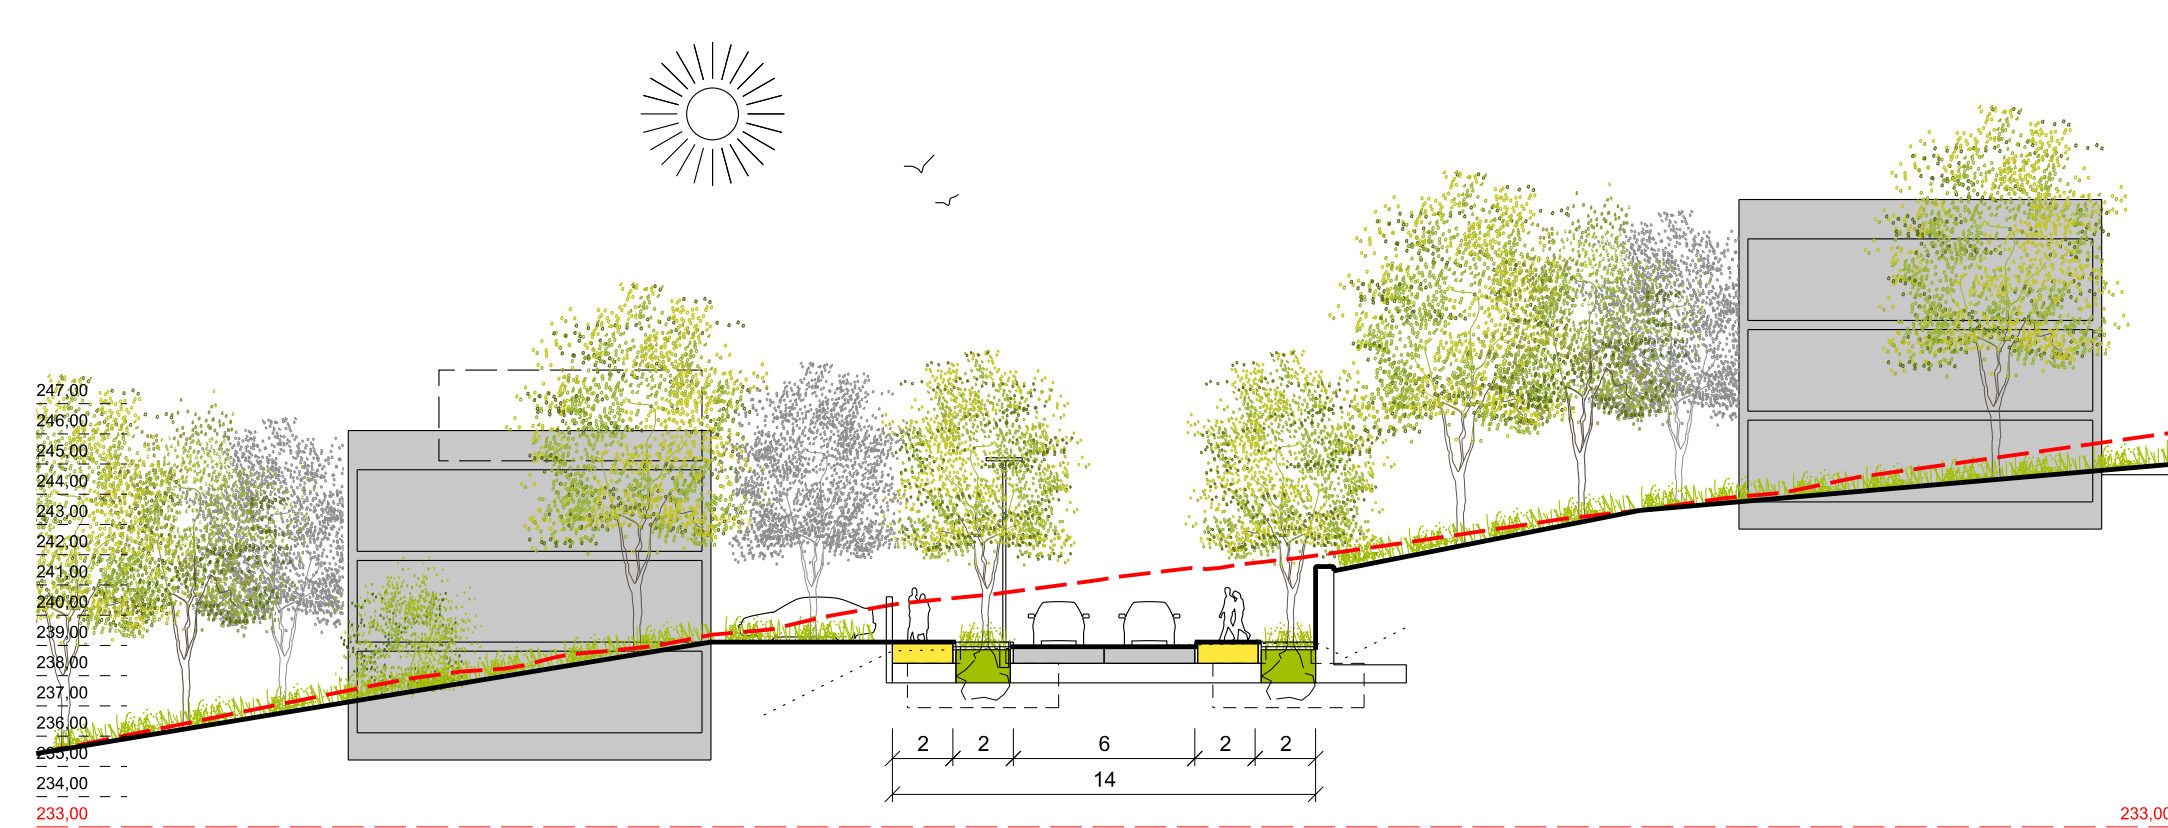


osa 1 - fez 1+080

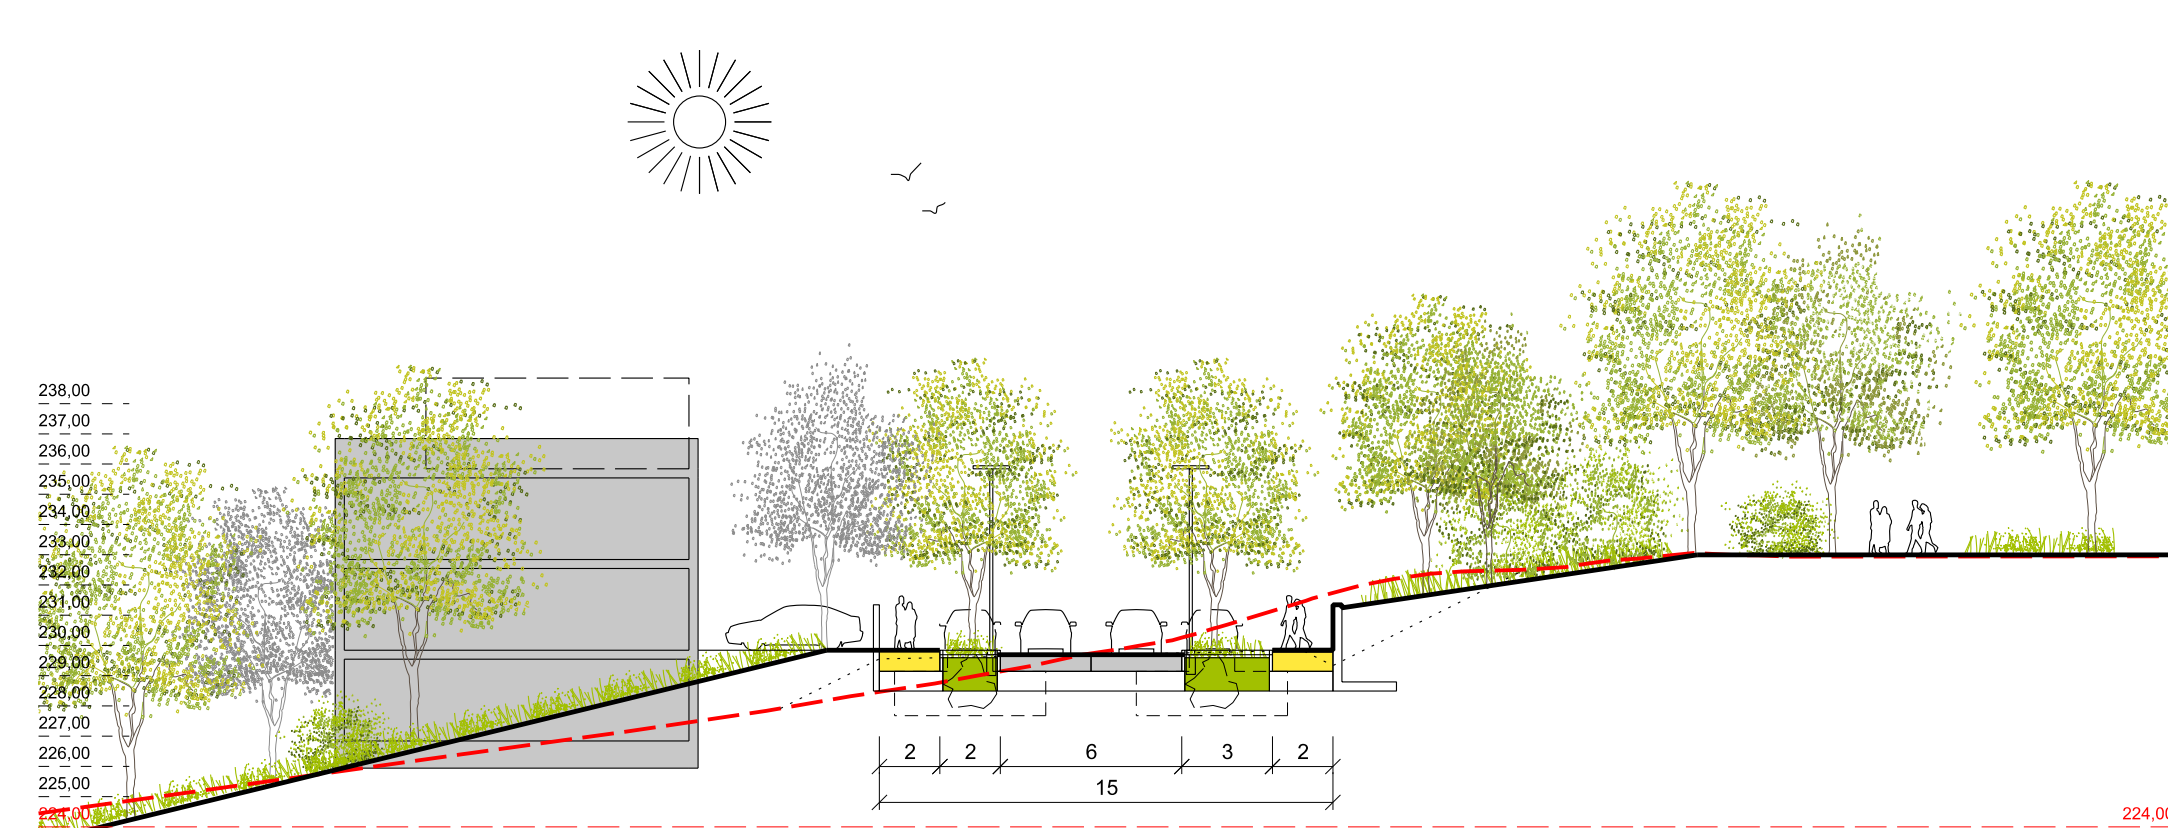


osa 1 - fez 0+560

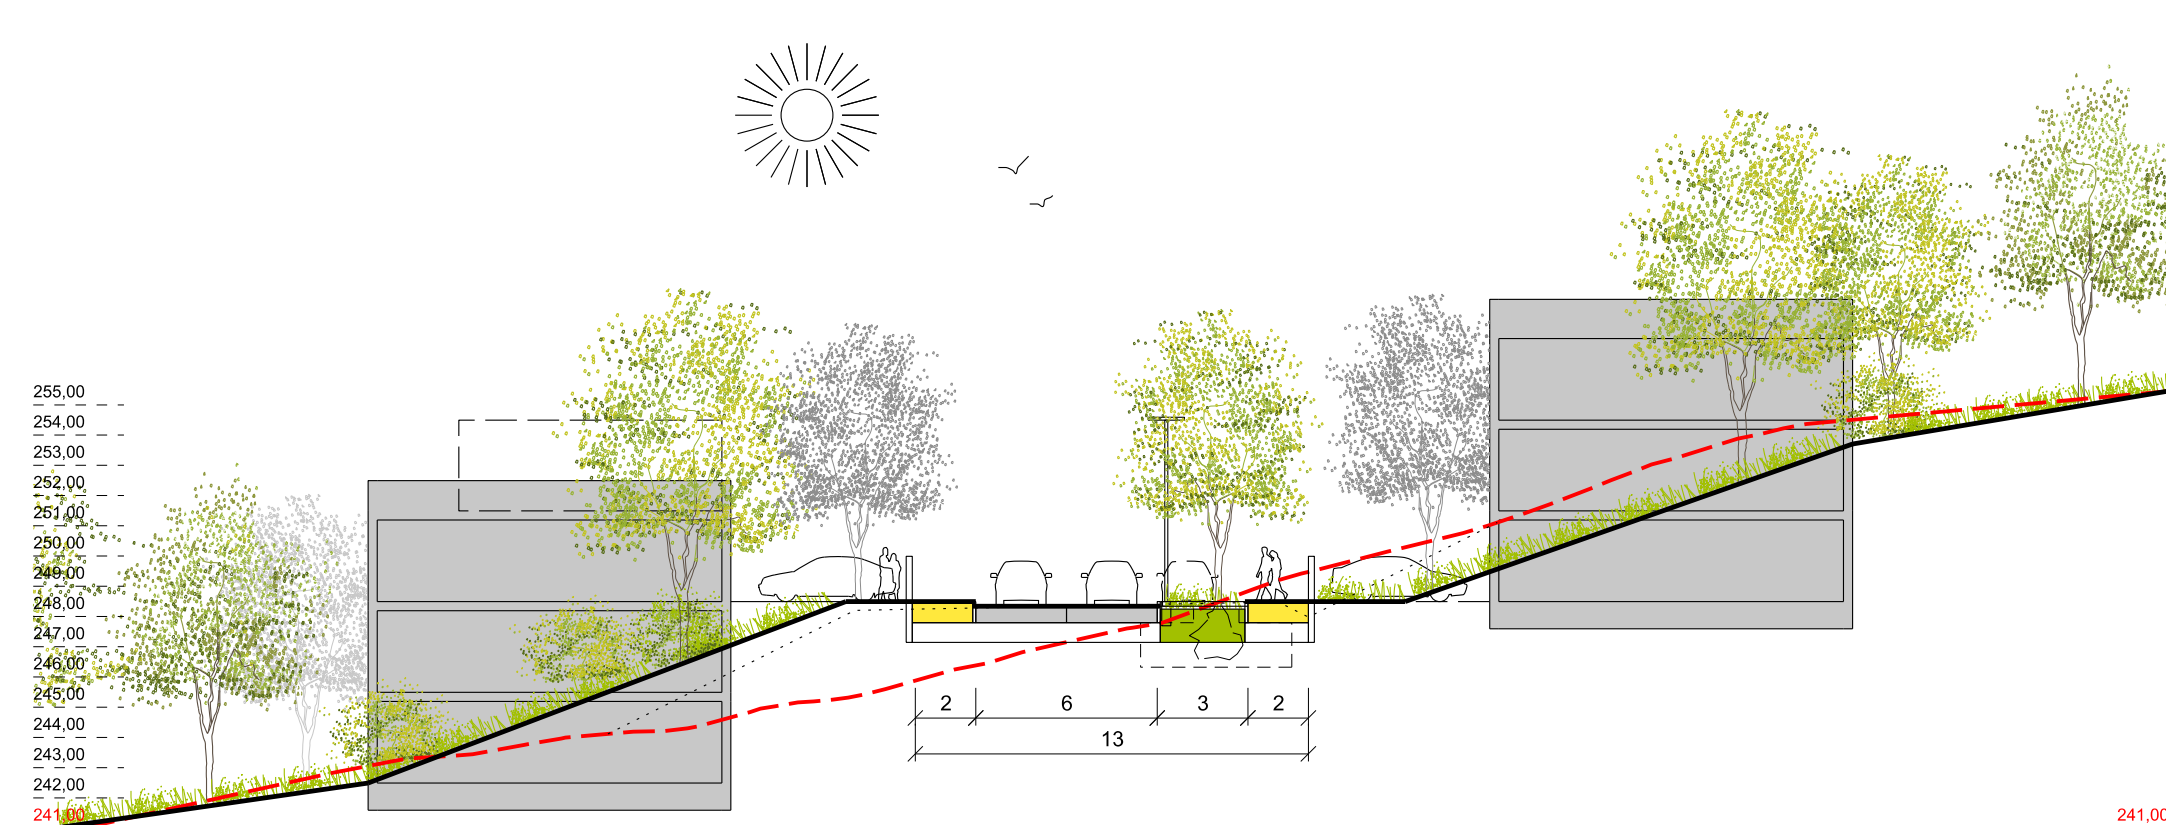


osa 1 - fez 0+1000

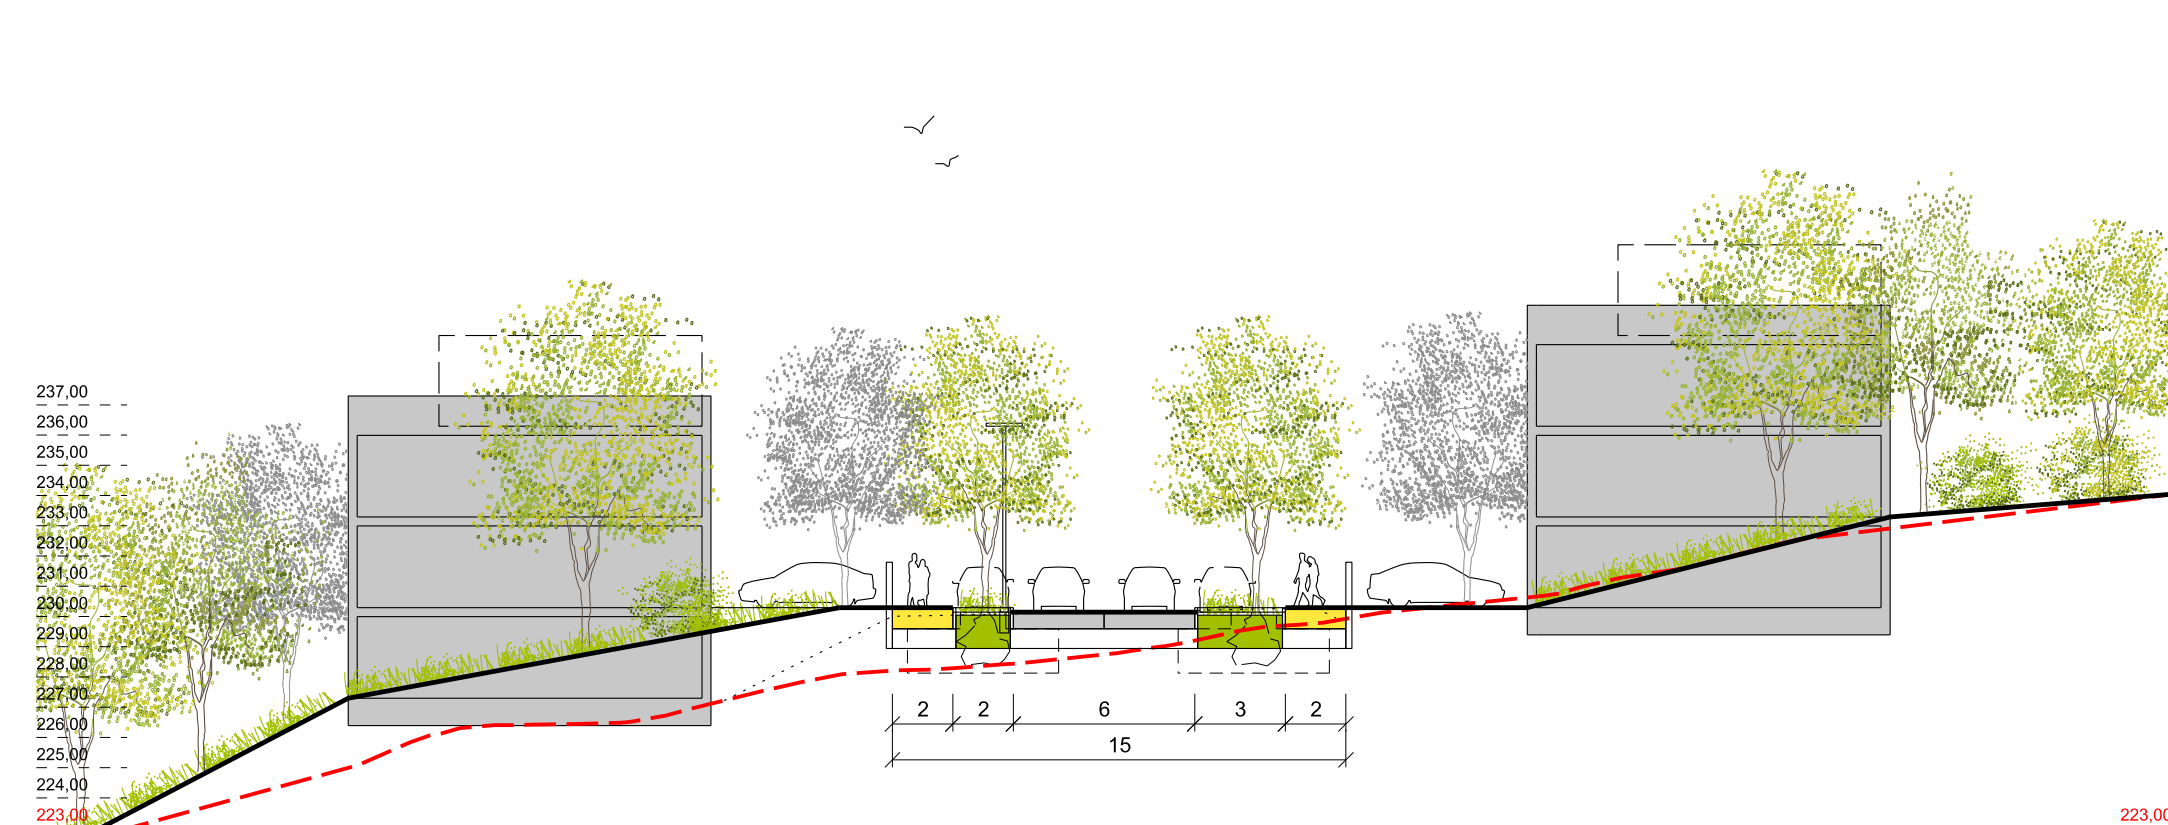

osa 1 - fez 1+450

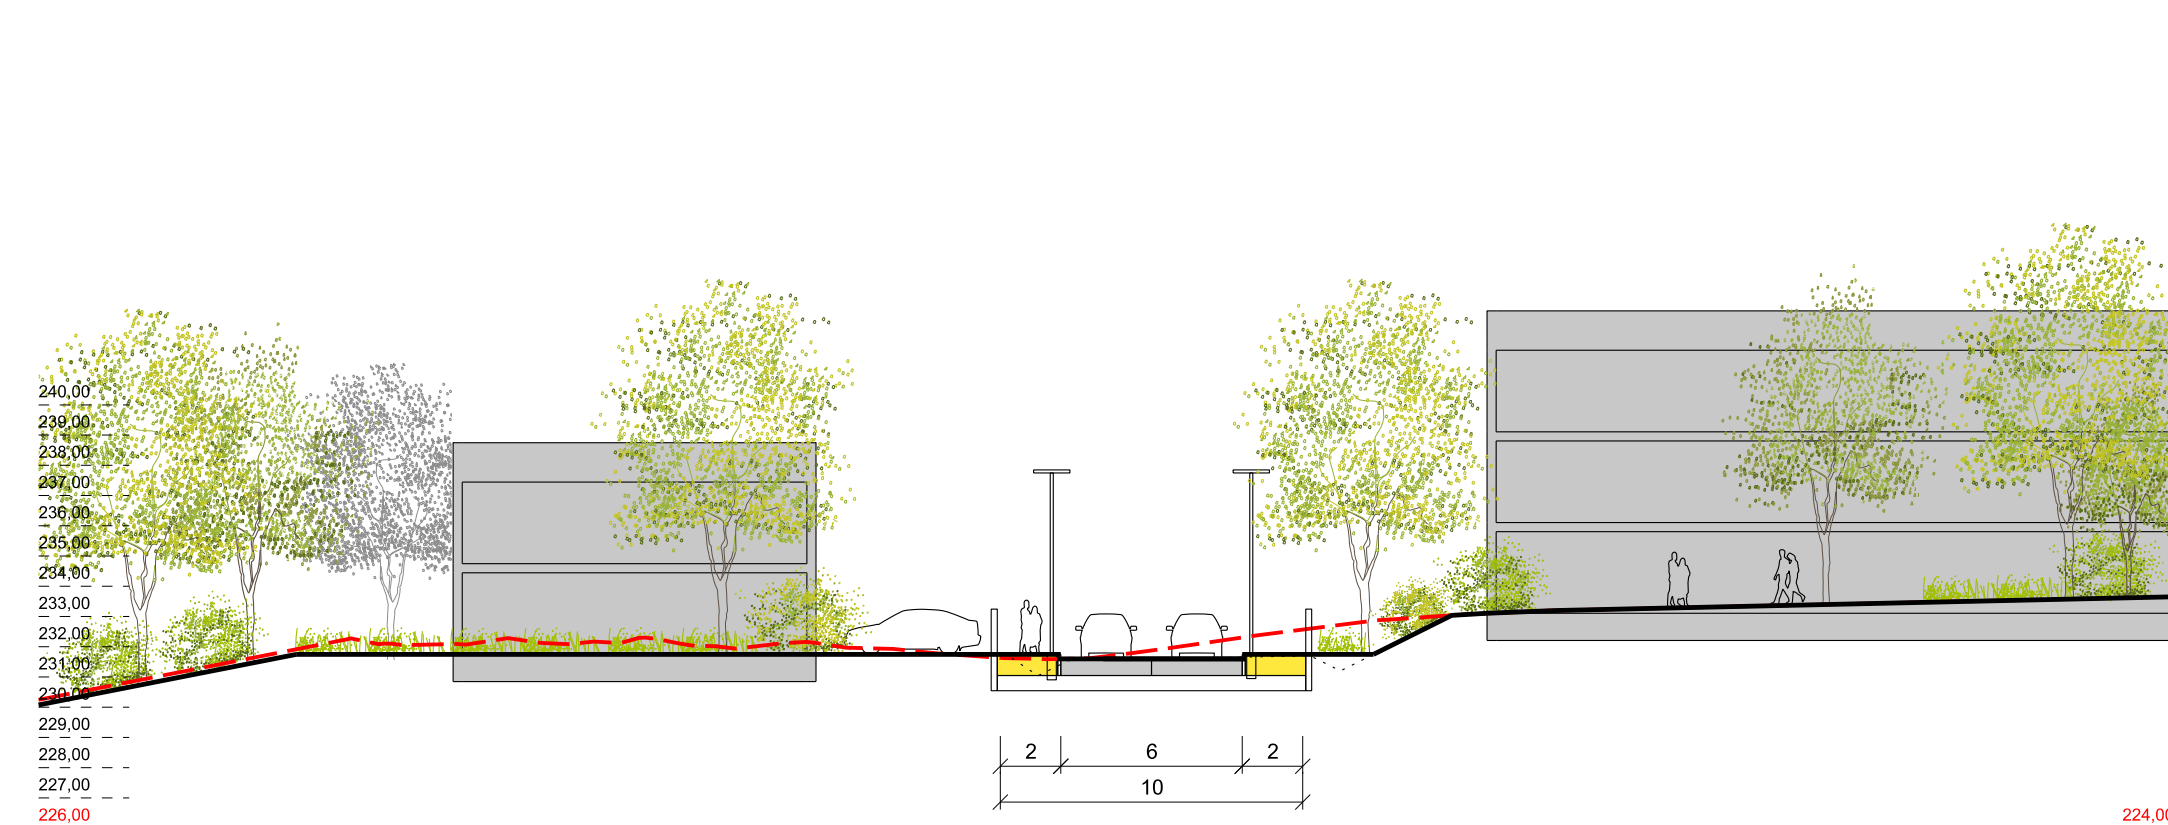

SCHEMATICKÝ PLÁN MĚSTA BRNA 1 : 625 000

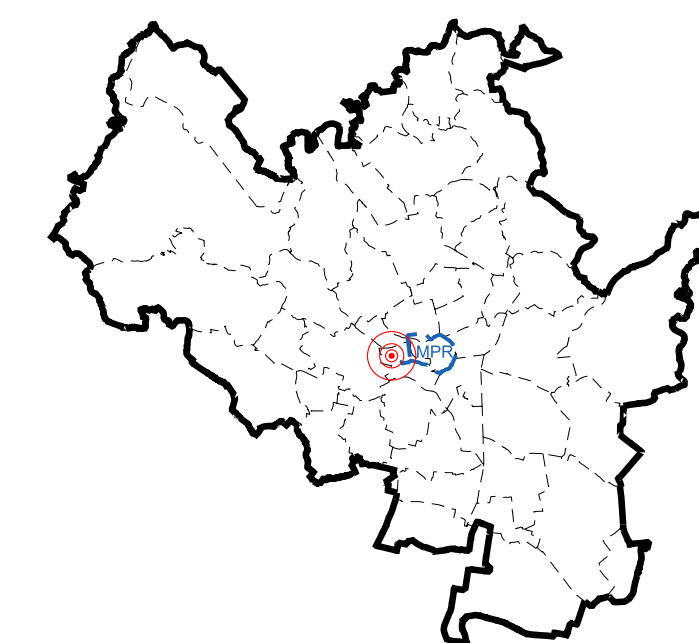

Územní studie Žlutý kopec | Brno

Porizovatel: Magistrát města Brna
 Odbor územního plánování a rozvoje
 Kounicova 67, 601 67 BRNO

Číslo smlouvy o dílo: MCBS/2020/0107304/VYTJ
 Datum: 07 / 2021

Zpracovatel: EA architekti s. r. o.
 Rezkova 934/54
 602 00 BRNO
 I: +420 542 215 134
 e: e_eichler@ea-architekti.cz

Autor návrhu: Ing. arch. Eva Eklhřerová
 Ing. arch. Zdeněk Eichler
 Spolupráce: Ing. arch. Přemysl Váňvý

Název výkresu: Charakteristické řezy Příčné - osa 1
 Měřítko: 1 : 250



označení výkresu: C.13