

LEGENDA

- PLOCHY STABILIZOVANÉ**
- PLOCHY BYDLENÍ
 - PLOCHY SMÍŠENÉ OBYTNÉ
 - PLOCHY VEŘEJNÉ VYBAVENOSTI
 - PLOCHY KOMERČNÍ VYBAVENOSTI
 - PLOCHY NÁKUPNÍCH A ZÁBAVNÍCH CENTER A ZLÁŠTNÍCH AREÁLŮ (VÝSTAVIŠTĚ)
 - PLOCHY SPORTU
 - PLOCHY LEHKÉ VÝROBY
 - PLOCHY TECHNICKÉ INFRASTRUKTURY
 - PLOCHY DOPRAVNÍ INFRASTRUKTURY
 - PLOCHY VEŘEJNÝCH PROSTRANSTVÍ
 - PLOCHY MĚSTSKÉ ZELENĚ
 - PLOCHY KRAJINNÉ ZELENĚ
 - PLOCHY LESNÍ
 - PLOCHY VODNÍ A VODOHOSPODÁŘSKÉ


- PLOCHY ZMĚN**
- PLOCHY BYDLENÍ
 - PLOCHY SMÍŠENÉ OBYTNÉ
 - PLOCHY VEŘEJNÉ VYBAVENOSTI
 - PLOCHY SPORTU
 - PLOCHY KOMERČNÍ VYBAVENOSTI
 - PLOCHY DOPRAVNÍ INFRASTRUKTURY
 - PLOCHY VEŘEJNÝCH PROSTRANSTVÍ
 - PLOCHY MĚSTSKÉ ZELENĚ
 - PLOCHY KRAJINNÉ ZELENĚ

- KÓD PLOCHY S ROZDÍLNÝM ZPŮSOBEM VYUŽITÍ**
- Via4/m
- SPECIFIKACE ZPŮSOBU VYUŽITÍ
 - VÝŠKOVÁ ÚROVEŇ ZÁSTAVBY
 - STRUKTURA ZÁSTAVBY
 - ZPŮSOB VYUŽITÍ
- STRUKTURA ZÁSTAVBY
- / k - / - KOMPAKTNÍ
 - / v - / - VOLNÁ
 - / r - / - REZIDENČNÍ NÍZKOPODLAŽNÍ
 - / a - / - AREÁLOVÁ
 - / o - / - STAVEBNĚ OMEZENÁ
- VÝŠKOVÉ ÚROVNĚ ZÁSTAVBY
- / - 1 / - 3 - 7 m
 - / - 2 / - 3 - 10 m
 - / - 3 / - 6 - 16 m
 - / - 4 / - 9 - 22 m
- SPECIFIKACE ZPŮSOBU VYUŽITÍ
- / - / n PŘEDNOSTNĚ PRO ZDRAVOTNÍ A SOCIÁLNÍ PĚČI

- ROZVOJOVÉ LOKALITY
- KORIDORY DOPRAVNÍ INFRASTRUKTURY
- ÚZEMNÍ REZERVA DOPRAVNÍ INFRASTRUKTURY
- ÚZEMNÍ REZERVA OSTATNÍ
- BIOCENTRUM ÚSES
- BIODOROD ÚSES
- RETENČNÍ PROSTOR
- HRANICE ZASTAVĚNÉHO ÚZEMÍ VYMEZENÁ K 1.1.2019
- HRANICE ŘEŠENÉHO ÚZEMÍ (620 000 M²)

- SPRÁVNÍ ČLENĚNÍ**
- HRANICE KATASTRÁLNÍCH ÚZEMÍ

SCHEMATICKÝ PLÁN MĚSTA BRNO 1 : 625 000

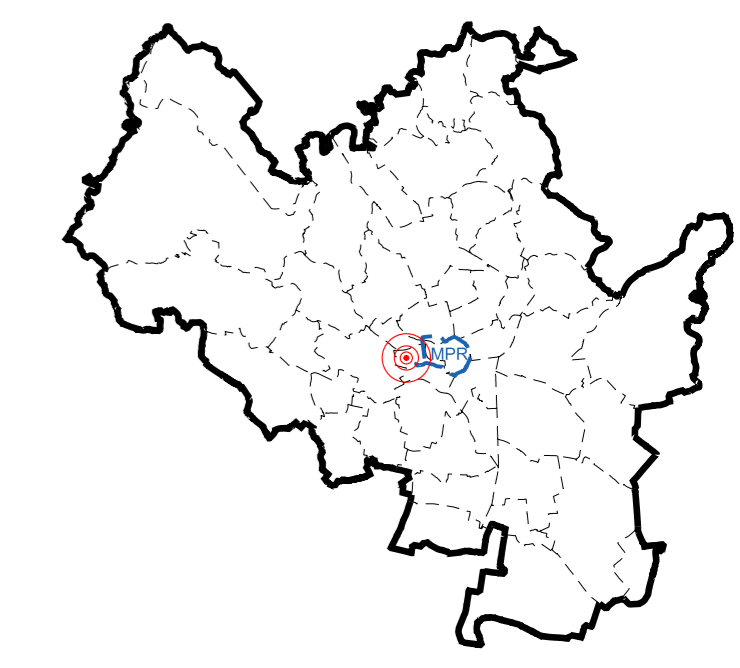

Název akce:
Územní studie Žlutý kopec | Brno

Porizovatel:
Magistrát města Brno
Odbor územního plánování a rozvoje
Kounicova 67, 601 67 BRNO

Číslo smlouvy o dílo:
MCBS/2020/0107304/VYTJ
Datum:
07 / 2021

Zpracovatel:
EA architekti s. r. o.
Rezkova 934/54
602 00 BRNO
L+420 542 215 134
e_eichler@ea-architekti.cz

Autor návrhu:
Ing. arch. Eva Eichlerová
Ing. arch. Zdeněk Eichler
Spolupráce:
Ing. arch. Přemysl Valový

Název výkresu:
Výkres funkčního a prostorového využití pro návrh připravovaného UPmB

Měřítko:
1 : 10 000

označení výkresu:
C.20

1 : 10 000 | 0 | 50 | 100 | 150 | 200 | 250 | 300 | 350 | 400 | 450 | 500 | 550 | 600 | 650 | 700 | 750 m