


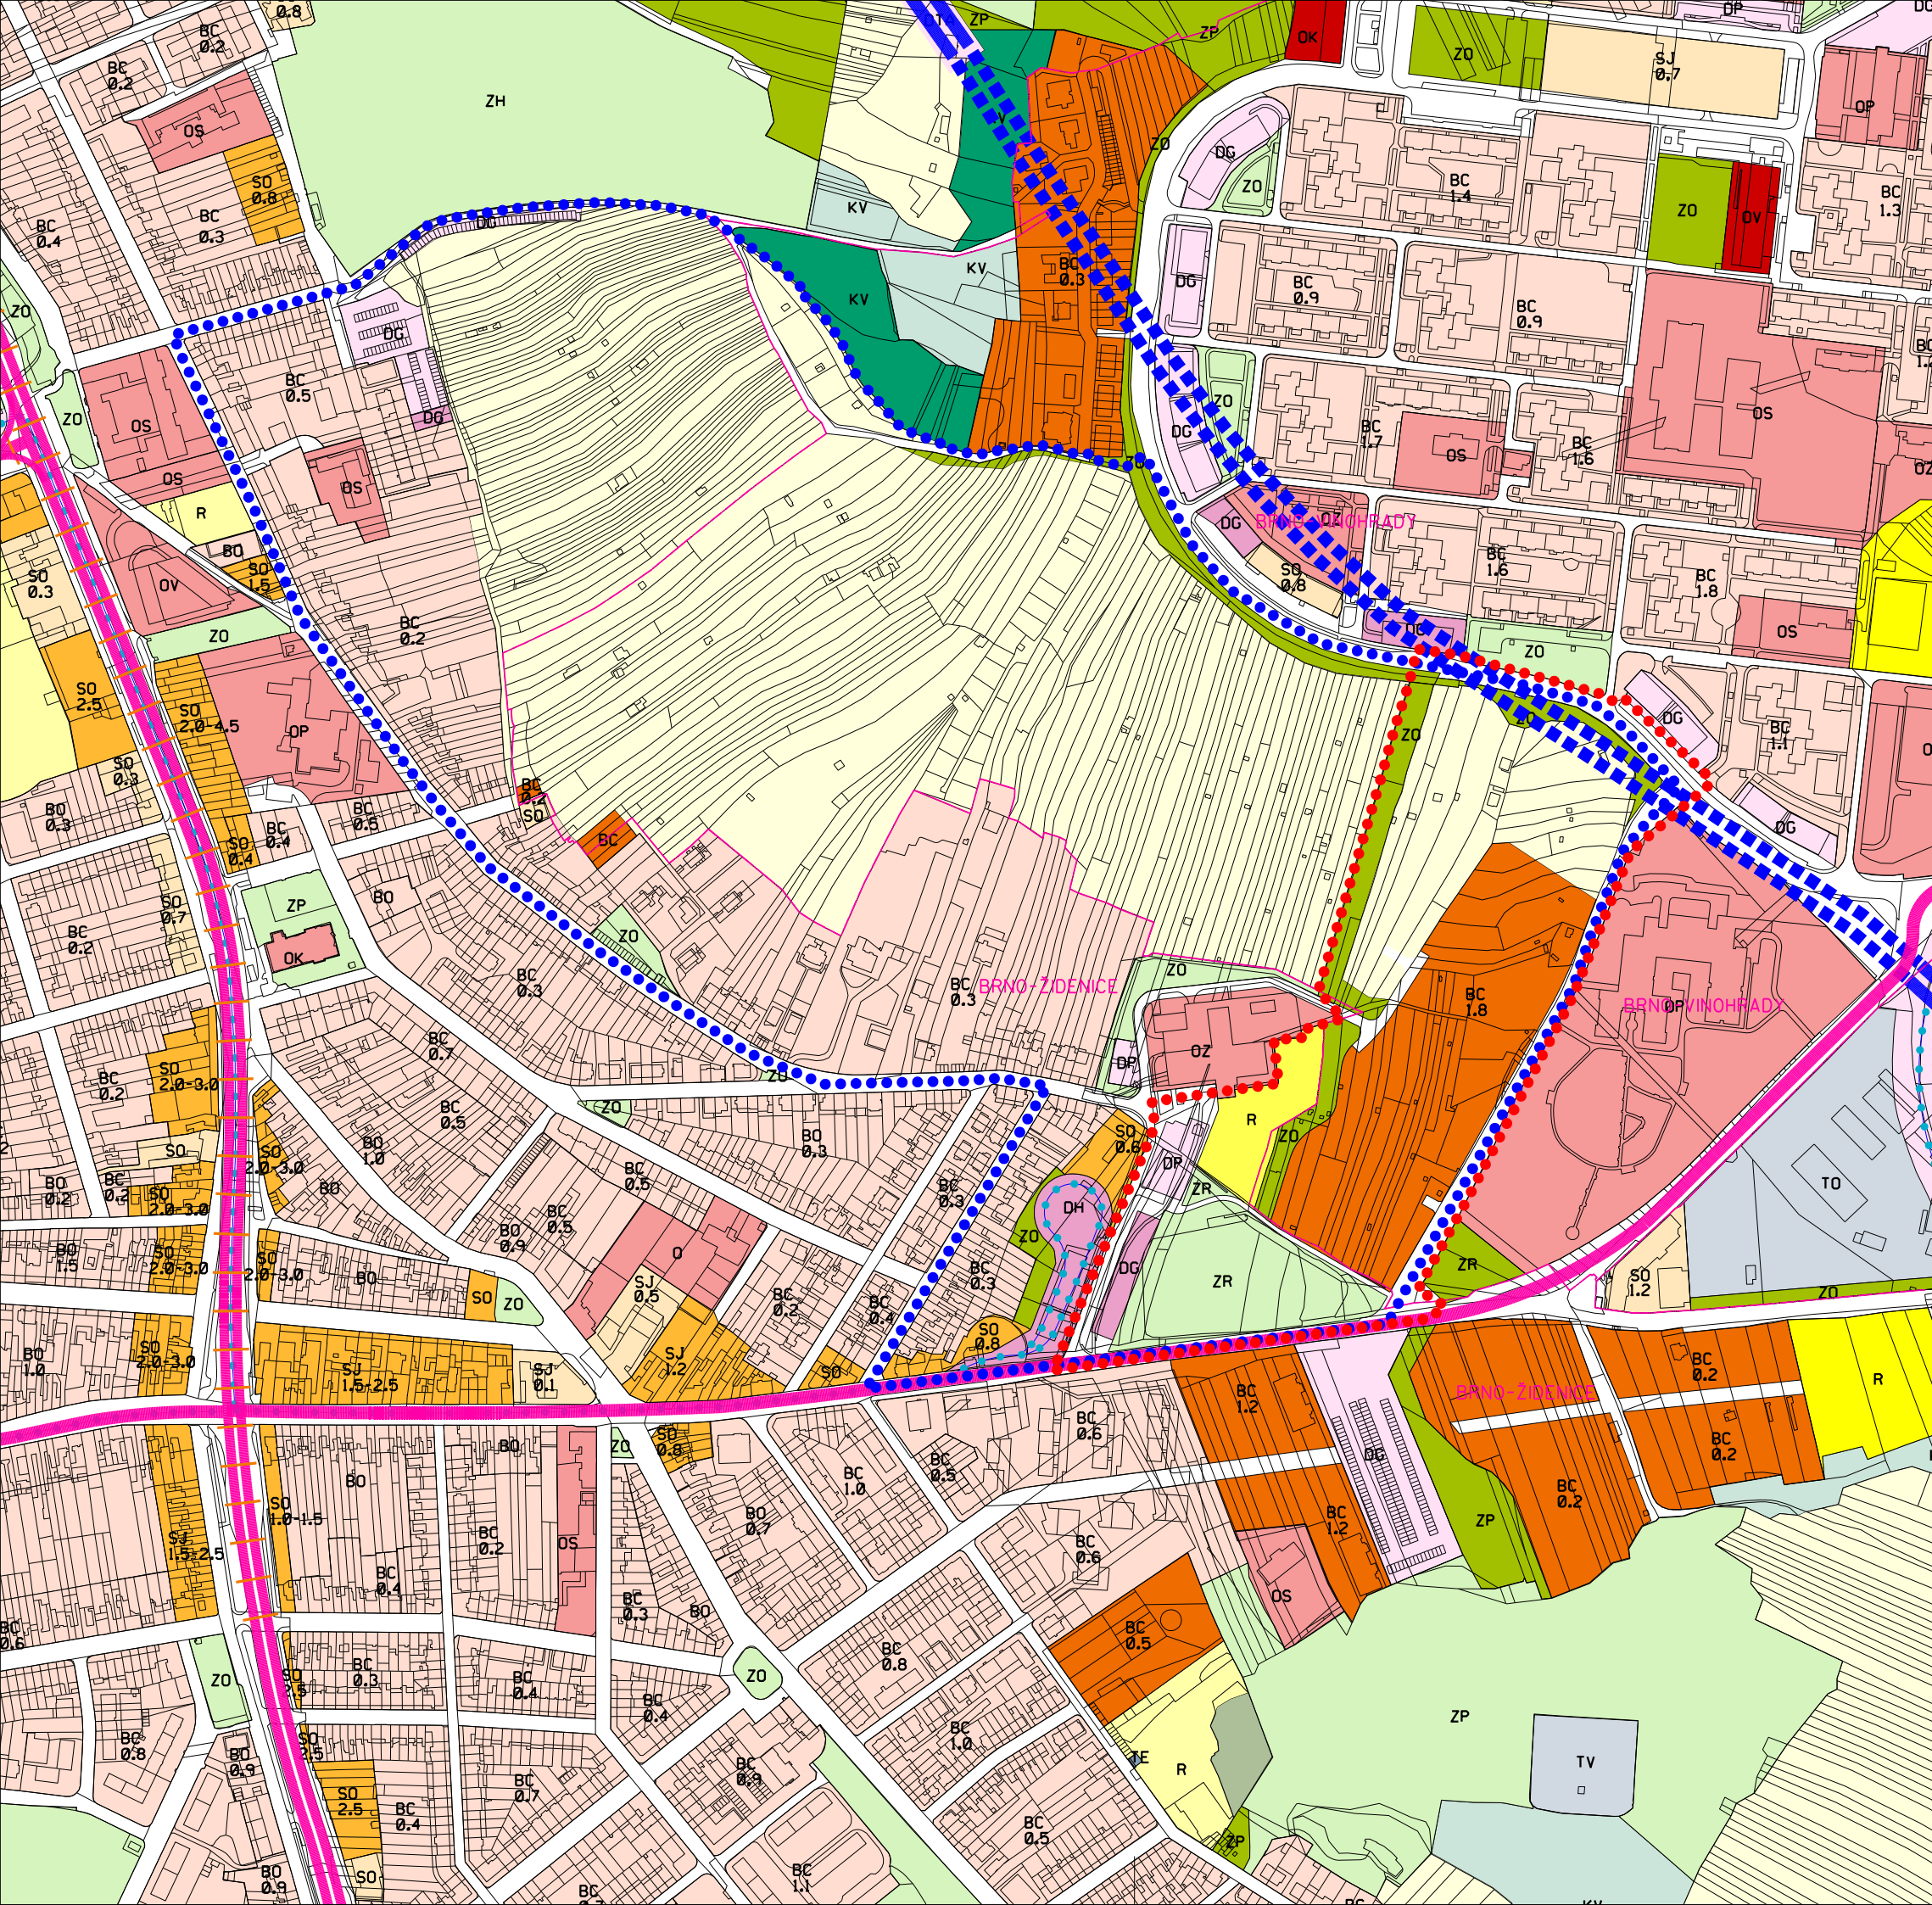

AKTUALIZACE ÚZEMNÍ STUDIE
VINOHRADY - ŠEDOVA

ŠIRŠÍ VZTAHY

1

- hranice řešenho území AKTUALIZACE ÚZEMNÍ STUDIE VINOHRADY-ŠEDOVA
- hranice řešenho území ÚZEMNÍ STUDIE VINOHRADY - ŠEDOVA

- hranice městských částí
- BRNO - VINOHRADY názvy městských částí

AKTUALIZACE ÚZEMNÍ STUDIE VINOHRADY - ŠEDOVA

ŠIRŠÍ VZTAHY			
POŘIZOVATEL:	MAGISTRÁT MĚSTA BRNA Odbor územního plánování a rozvoje		B R N O
ZPRACOVATEL:	URBANISMUS, ARCHITEKTURA, DESIGN - STUDIO, spol. s r.o.		
	1:5000	04/ 2021	výkres č.: 1