


ZMĚNA B10/16-RP/Z
ul. Údolní, severní svah Špilberku

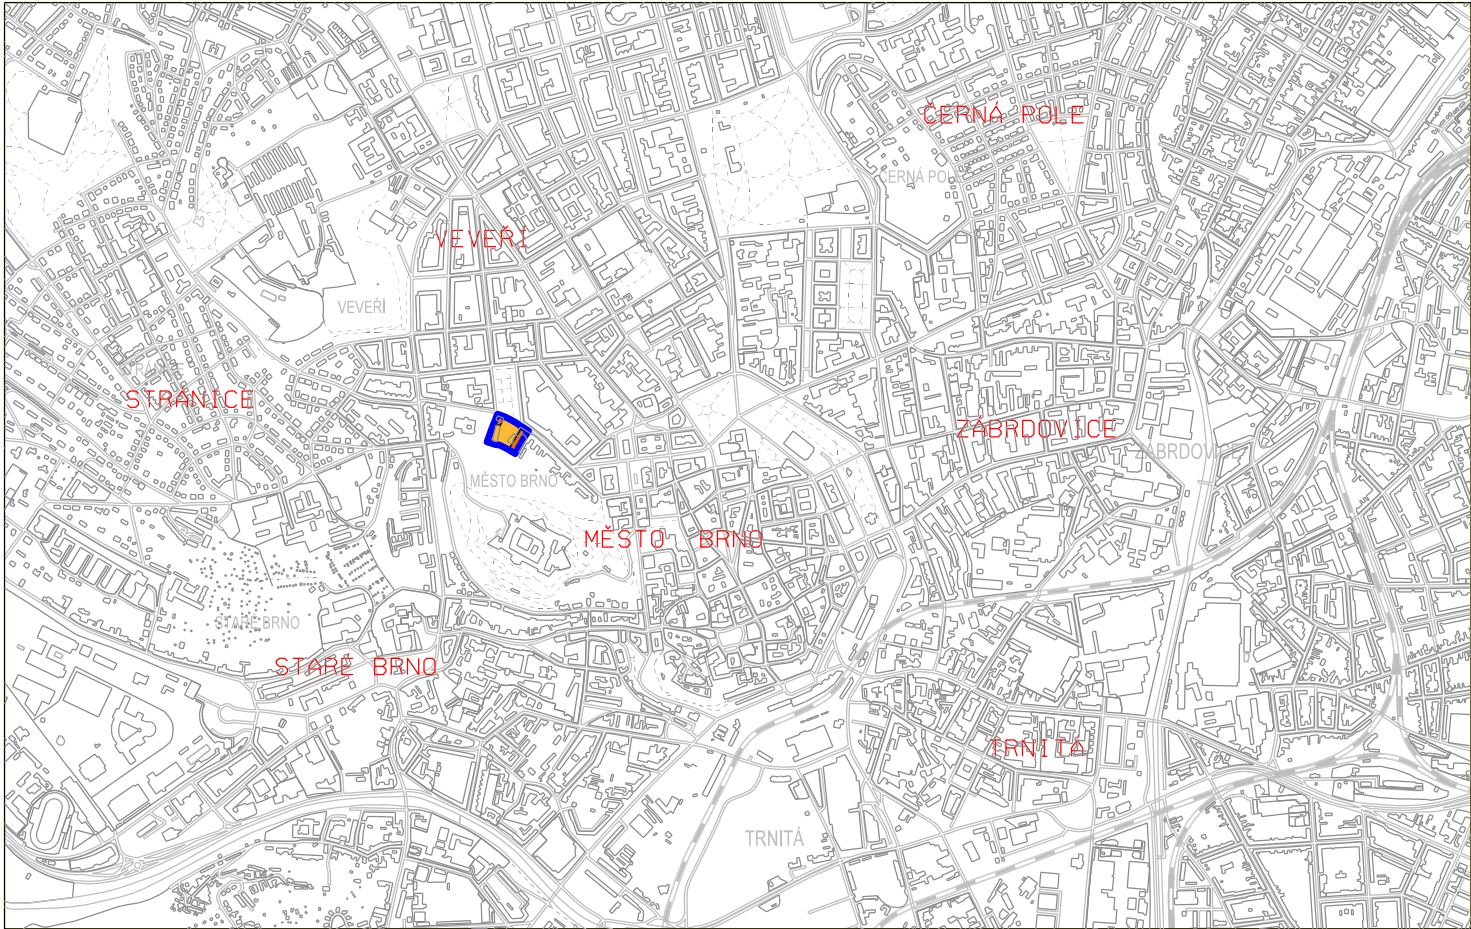

B10/16-RP/Z - ul. Údolní, severní svah Špilberku
MČ Brno-střed, k.ú. Město Brno



hranice řešeného území

LEGENDA ZMĚNY

PLOCHY STAVEBNÍ




PLOCHY BYDLENÍ



SMÍŠENÉ PLOCHY

ÚZEMNÍ PLÁN MĚSTA BRNA 1994
U1 Návrh urbanistické koncepce 1 : 25 000

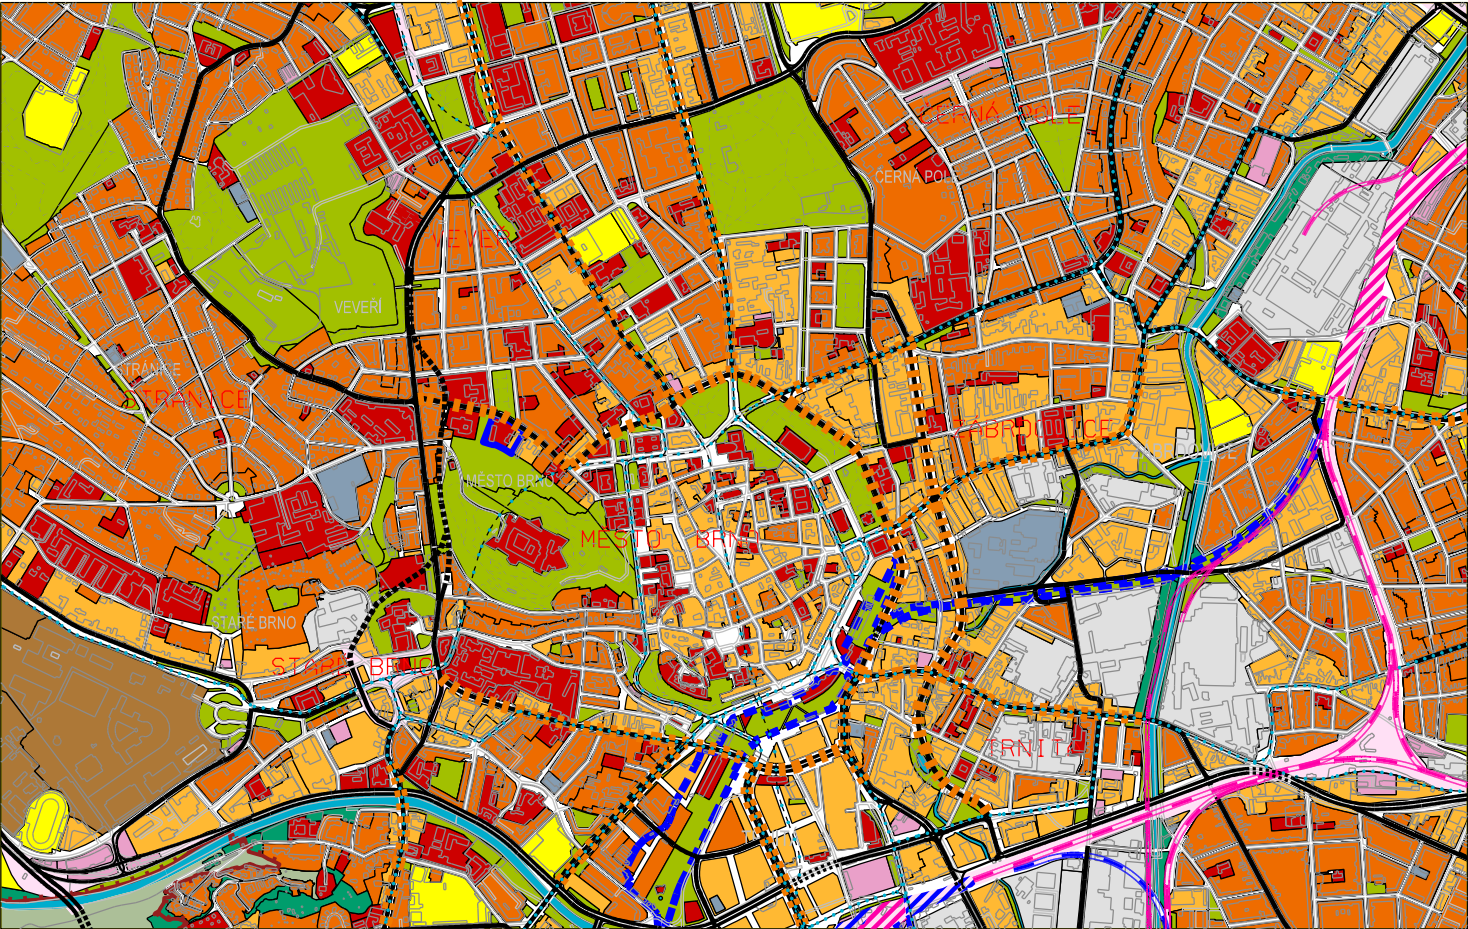

hranice řešeného území

ZMĚNA ÚZEMNÍHO PLÁNU MĚSTA BRNA B10/16-RP/Z
ul. Údolní, severní svah Špilberku

U1 NÁVRH URBANISTICKÉ KONCEPCE - URBANISTICKÝ NÁVRH
NÁVRH - výkres změny

ZPRACOVATEL: Ing. arch. Roman Gale
ROMANGALE s.r.o.

POŘIZOVATEL: MAGISTRÁT MĚSTA BRNA
Odbor územního plánování a rozvoje



SMLOUVA č. 4119054116

MĚŘÍTKO 1 : 25 000

DATUM 09/2021