


**ZMĚNA B1/16-RP/Z
ul. Jezuitská, Běhounská**

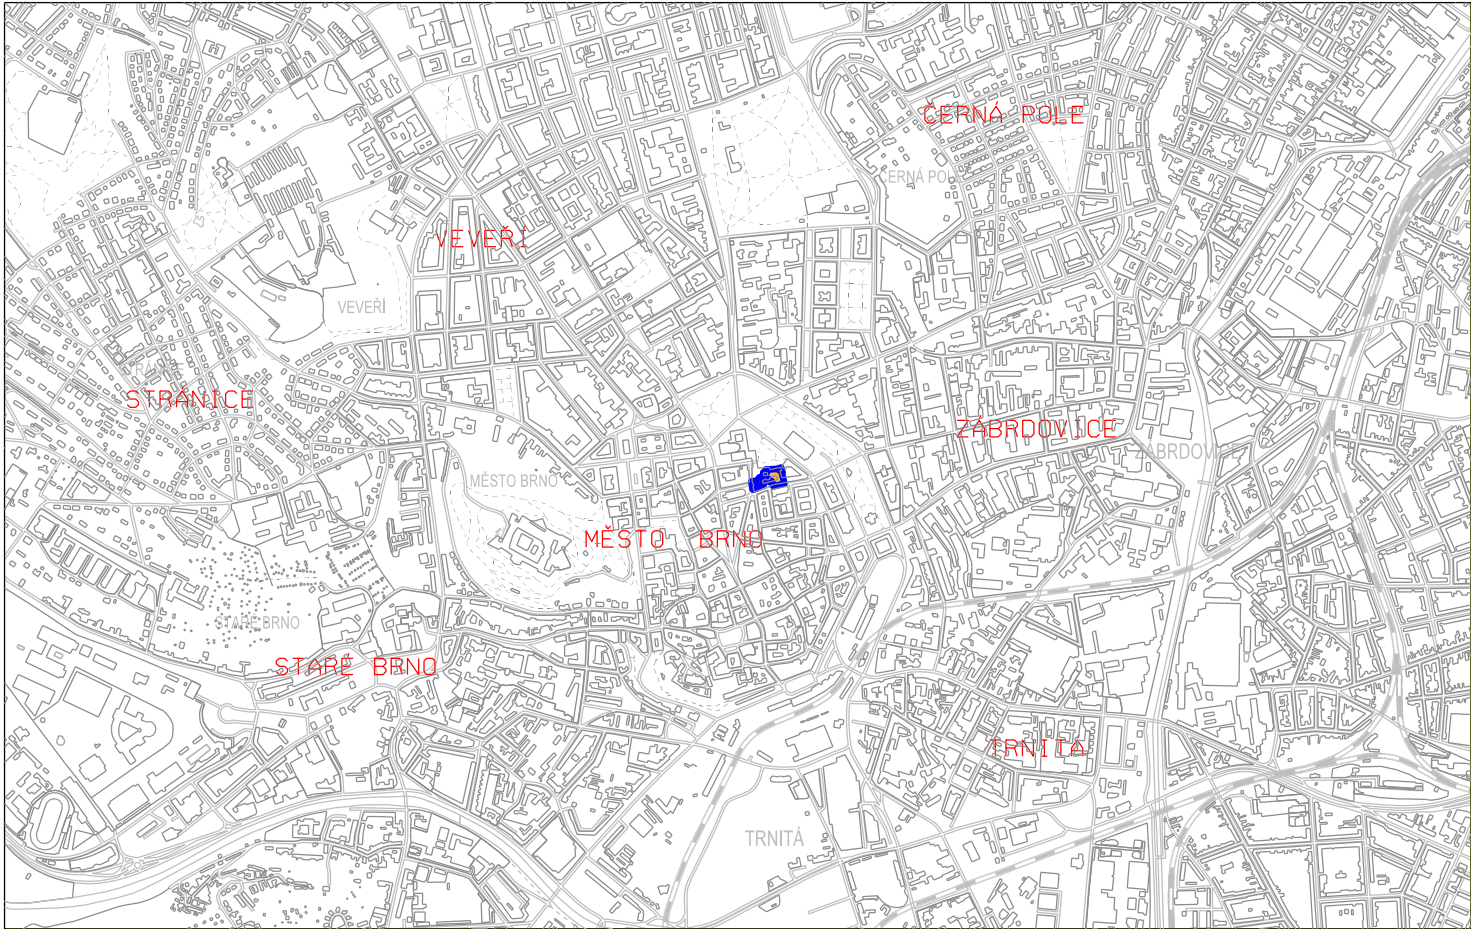

B1/16-RP/Z - ul. Jezuitská, Běhounská
MC Brno-střed, k.ú. Město Brno




hranice řešeného území

LEGENDA ZMĚNY

PLOCHY STAVEBNÍ

 SMÍŠENÉ PLOCHY

**ÚZEMNÍ PLÁN MĚSTA BRNA 1994
U1 Návrh urbanistické koncepce 1 : 25 000**

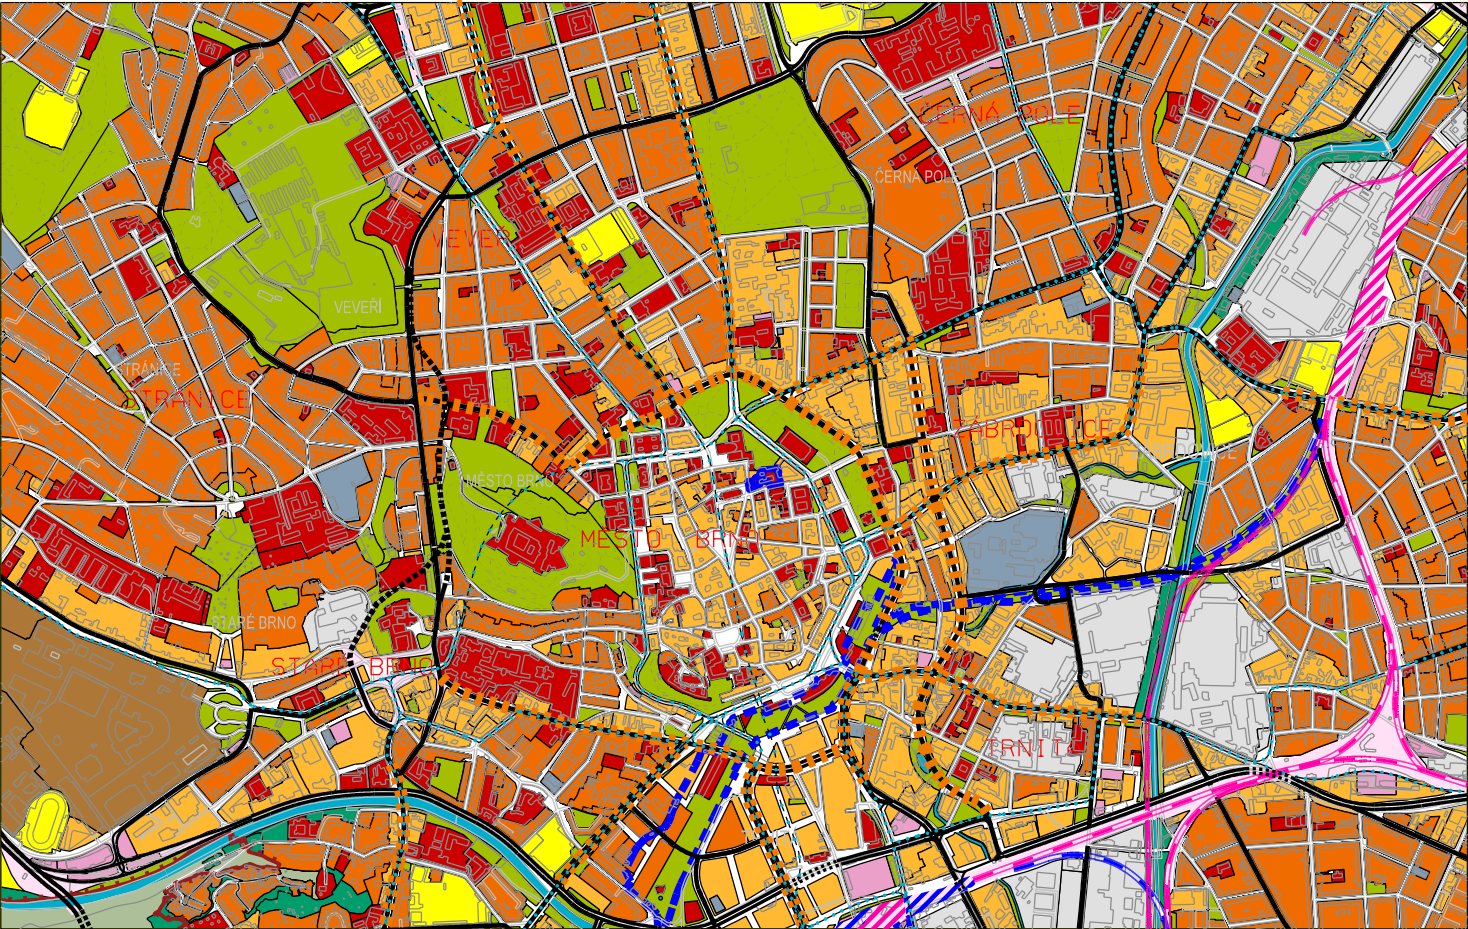

hranice řešeného území

ZMĚNA ÚZEMNÍHO PLÁNU MĚSTA BRNA B1/16-RP/Z ul. Jezuitská, Běhounská			1
U1 NÁVRH URBANISTICKÉ KONCEPCE - URBANISTICKÝ NÁVRH NÁVRH - výkres změny			
ZPRACOVATEL:	Ing. arch. Roman Gale ROMANGALE s.r.o.	POŘIZOVATEL:	MAGISTRÁT MĚSTA BRNA Odbor územního plánování a rozvoje
SMLOUVA č. 4119054116		MĚŘÍTKO 1 : 25 000	B R N O DATUM 09/2021