


ZMĚNA B1/16-RP/Z
ul. Jezuitská, Běhounská

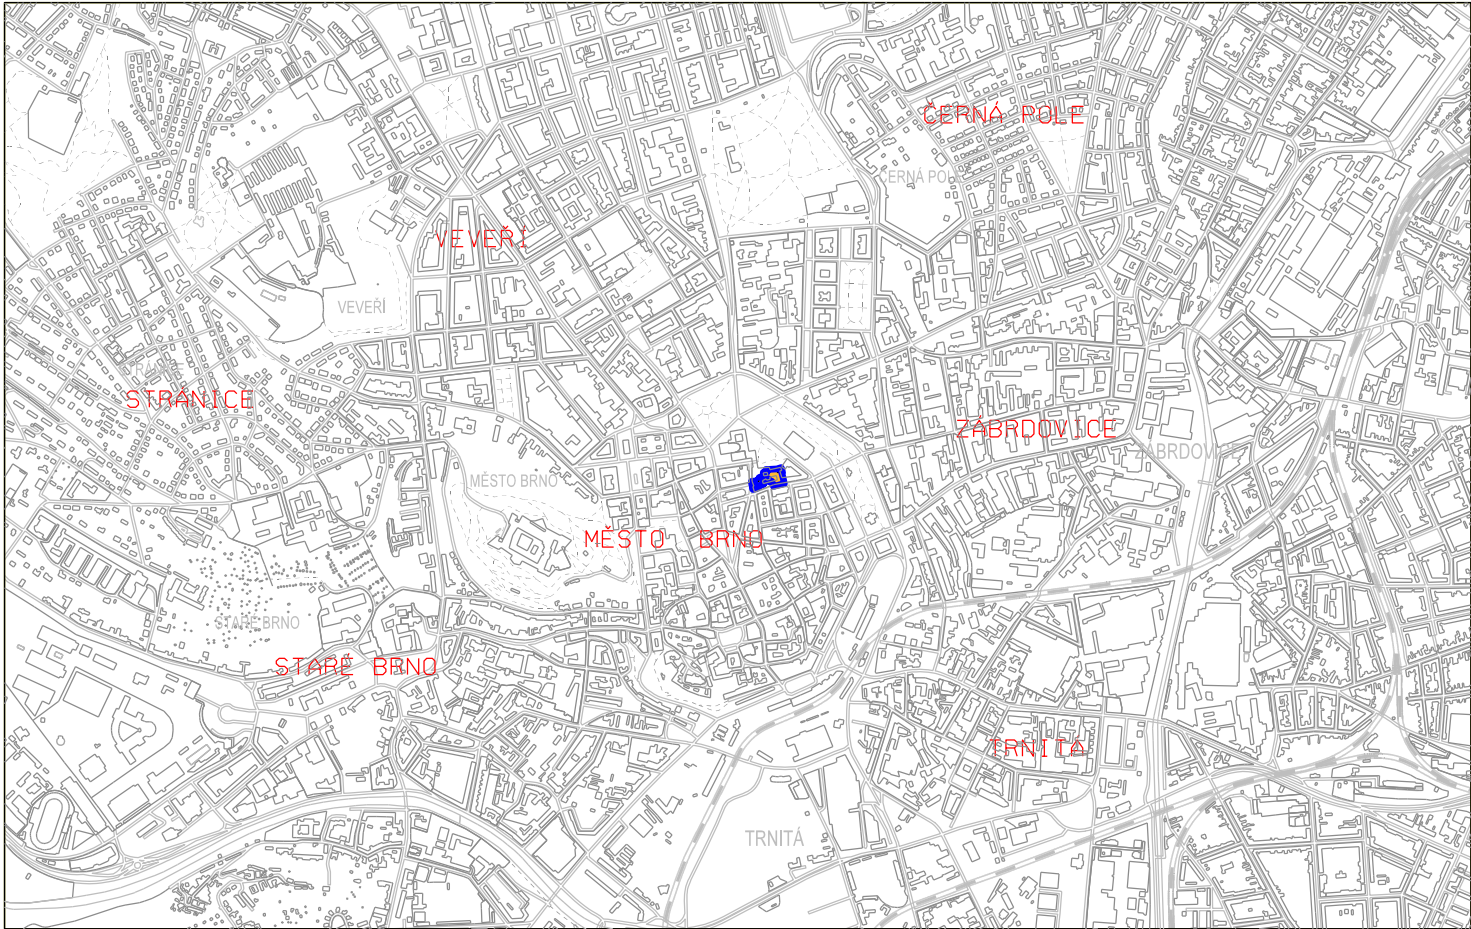

B1/16-RP - ul. Jezuitská, Běhounská
MC Brno-střed, k.ú. Město Brno



hranice řešeného území

LEGENDA ZMĚNY

PLOCHY STAVEBNÍ

stab.


navr.



SMÍŠENÉ PLOCHY

ÚZEMNÍ PLÁN MĚSTA BRNA 1994
U2 Návrh urbanistické koncepce

plochy stavebního rozvoje a restrukturalizace území 1 : 25 000

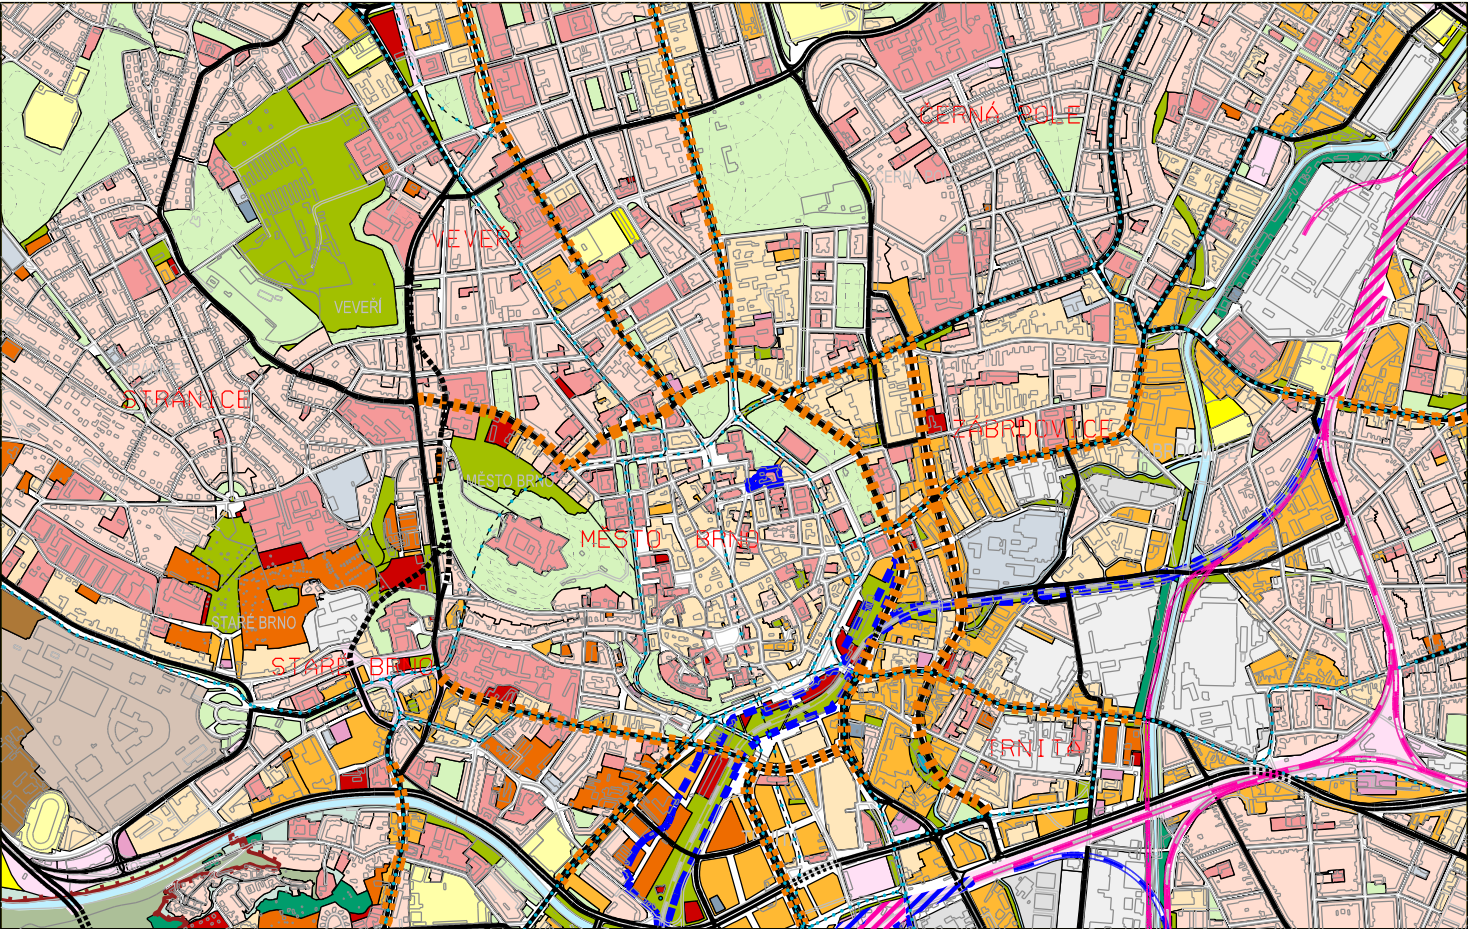

hranice řešeného území

ZMĚNA ÚZEMNÍHO PLÁNU MĚSTA BRNA B1/16-RP/Z ul. Jezuitská, Běhounská			2
U2 NÁVRH URBANISTICKÉ KONCEPCE - PLOCHY STAV. ROZVOJE A RESTRUKTUALIZACE ÚZEMÍ NÁVRH - výkres změny			
ZPRACOVATEL:	Ing. arch. Roman Gale ROMANGALE s.r.o.	POŘIZOVATEL:	MAGISTRÁT MĚSTA BRNA Odbor územního plánování a rozvoje
SMLOUVA č. 4119054116		MĚŘÍTKO 1 : 25 000	DATUM 09/2021