


**ZMĚNA B1/16-RP/Z  
ul. Jezuitská, Běhounská**

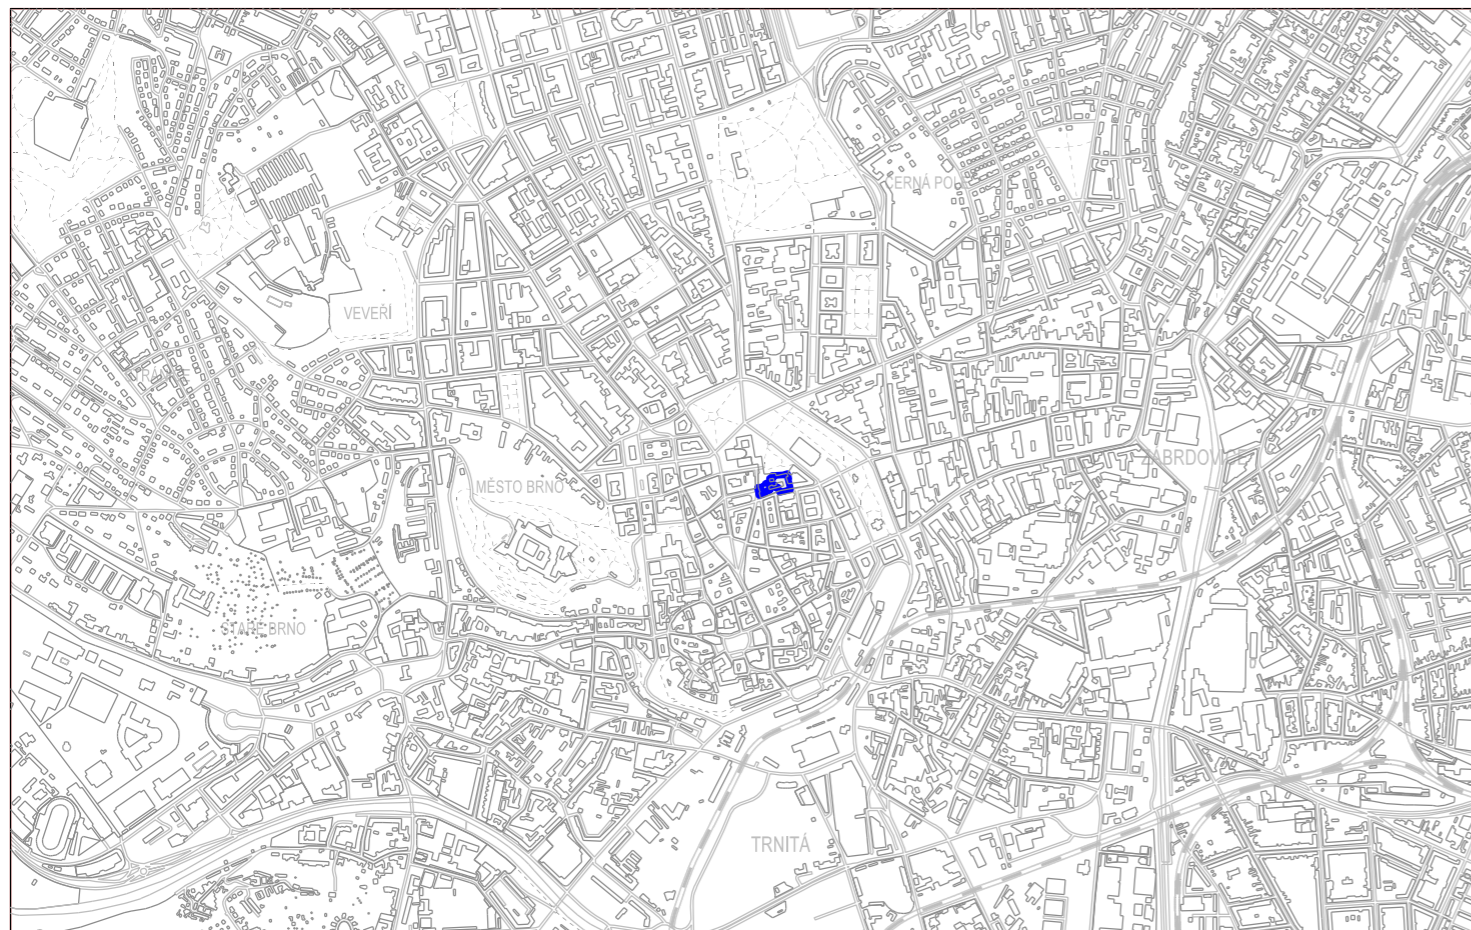


B1/16-RP/Z - ul. Jezuitská, Běhounská  
MČ Brno-střed, k.ú. Město Brno



hranice řešeného území

**ÚZEMNÍ PLÁN MĚSTA BRNA 1994  
U6 Ochranné režimy 1 : 25 000**

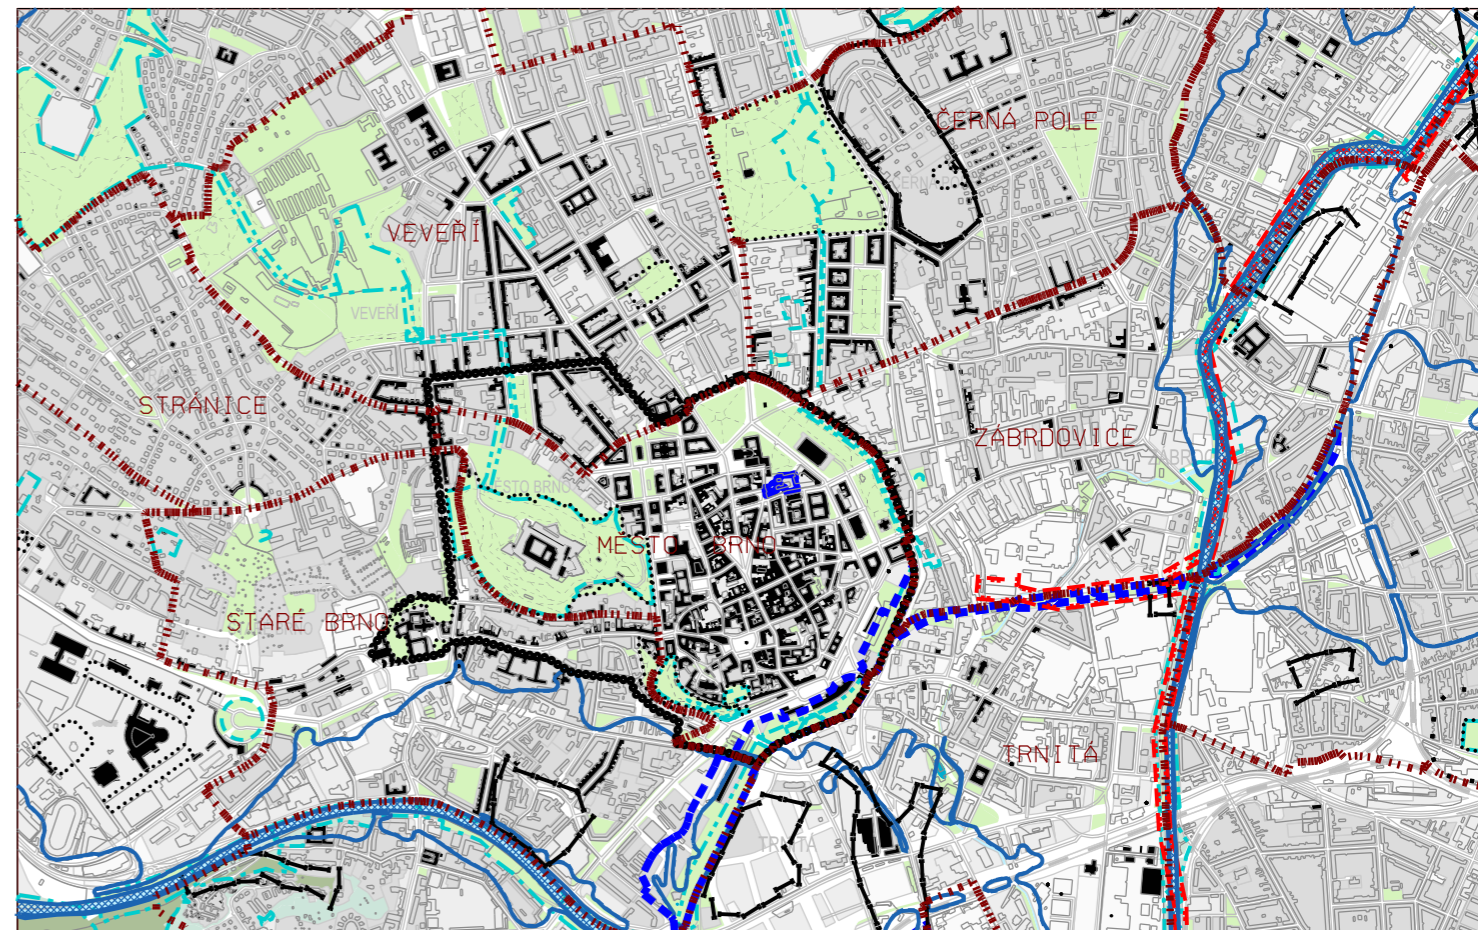

hranice řešeného území

**LEGENDA ZMĚNY**

URBANISTICKÁ STRUKTURA

SMÍŠENÉ PLOCHY, ZVLÁŠTNÍ PLOCHY KTERÉ SLOUŽÍ  
REKREACI A OSTATNÍ ZVLÁŠTNÍ PLOCHY

**ZMĚNA ÚZEMNÍHO PLÁNU MĚSTA BRNA B1/16-RP/Z  
ul. Jezuitská, Běhounská**

**U6 OCHRANNÉ REŽIMY  
NÁVRH - výkres změny**

**3**

ZPRACOVATEL: Ing. arch. Roman Gale  
ROMANGALE s.r.o.

POŘIZOVATEL: MAGISTRÁT MĚSTA BRNA  
Odbor územního plánování a rozvoje



SMLOUVA č. 4119054116

MĚŘÍTKO 1 : 25 000

DATUM 09/2021