



**ZMĚNA B2/16-RP/Z
ul. Františkánská**

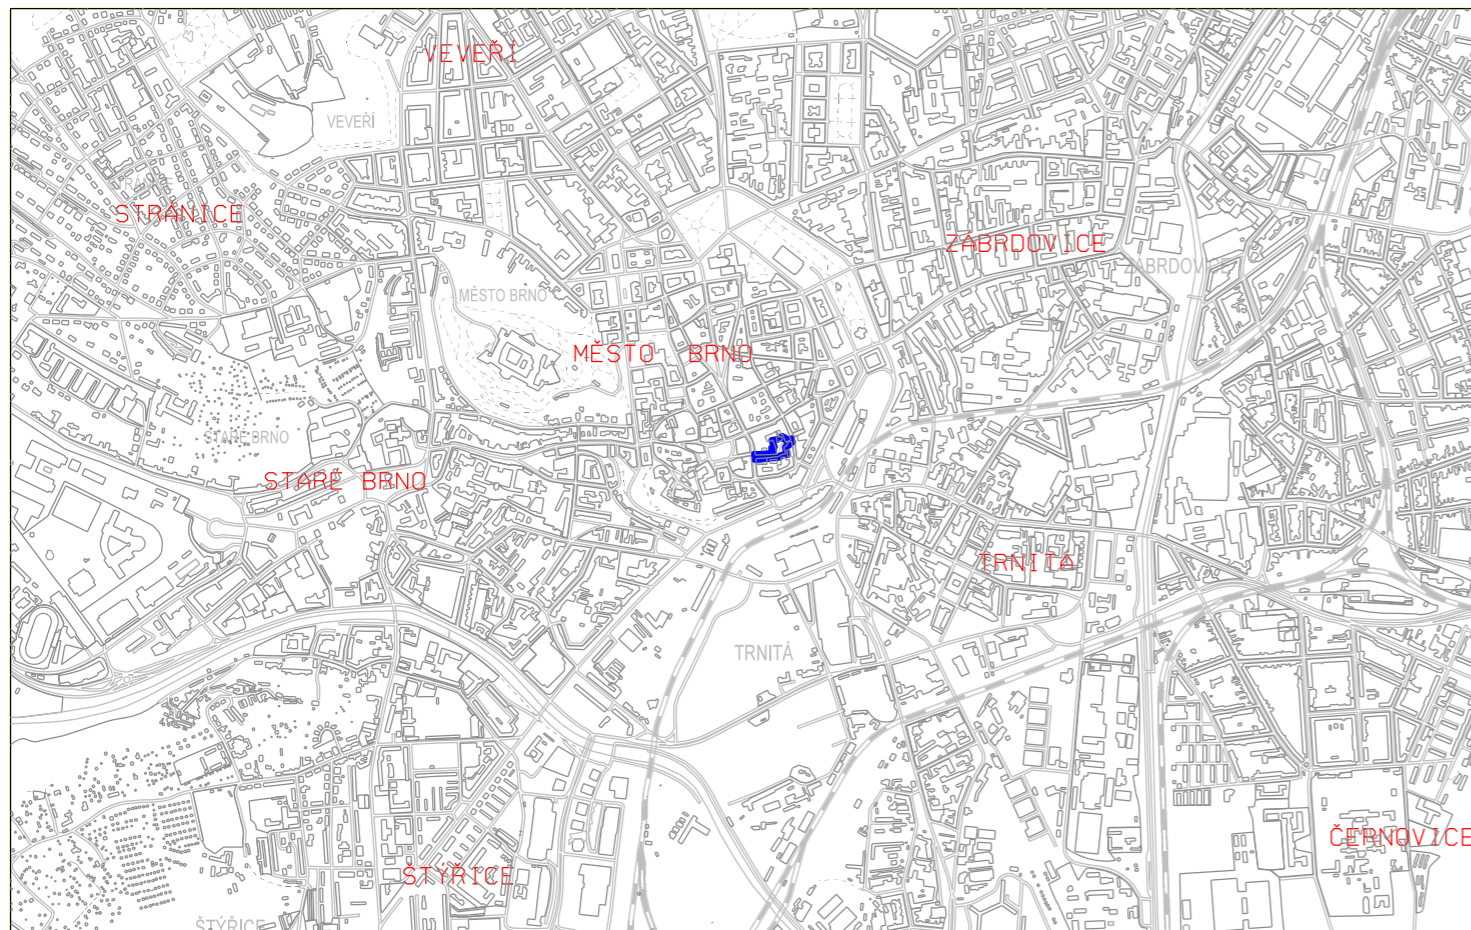

B2/16-RP/Z - ul. Františkánská
MČ Brno-střed, k.ú. Město Brno

 hranice řešeného území

**ÚZEMNÍ PLÁN MĚSTA BRNA 1994
U1 Návrh urbanistické koncepce 1 : 25 000**

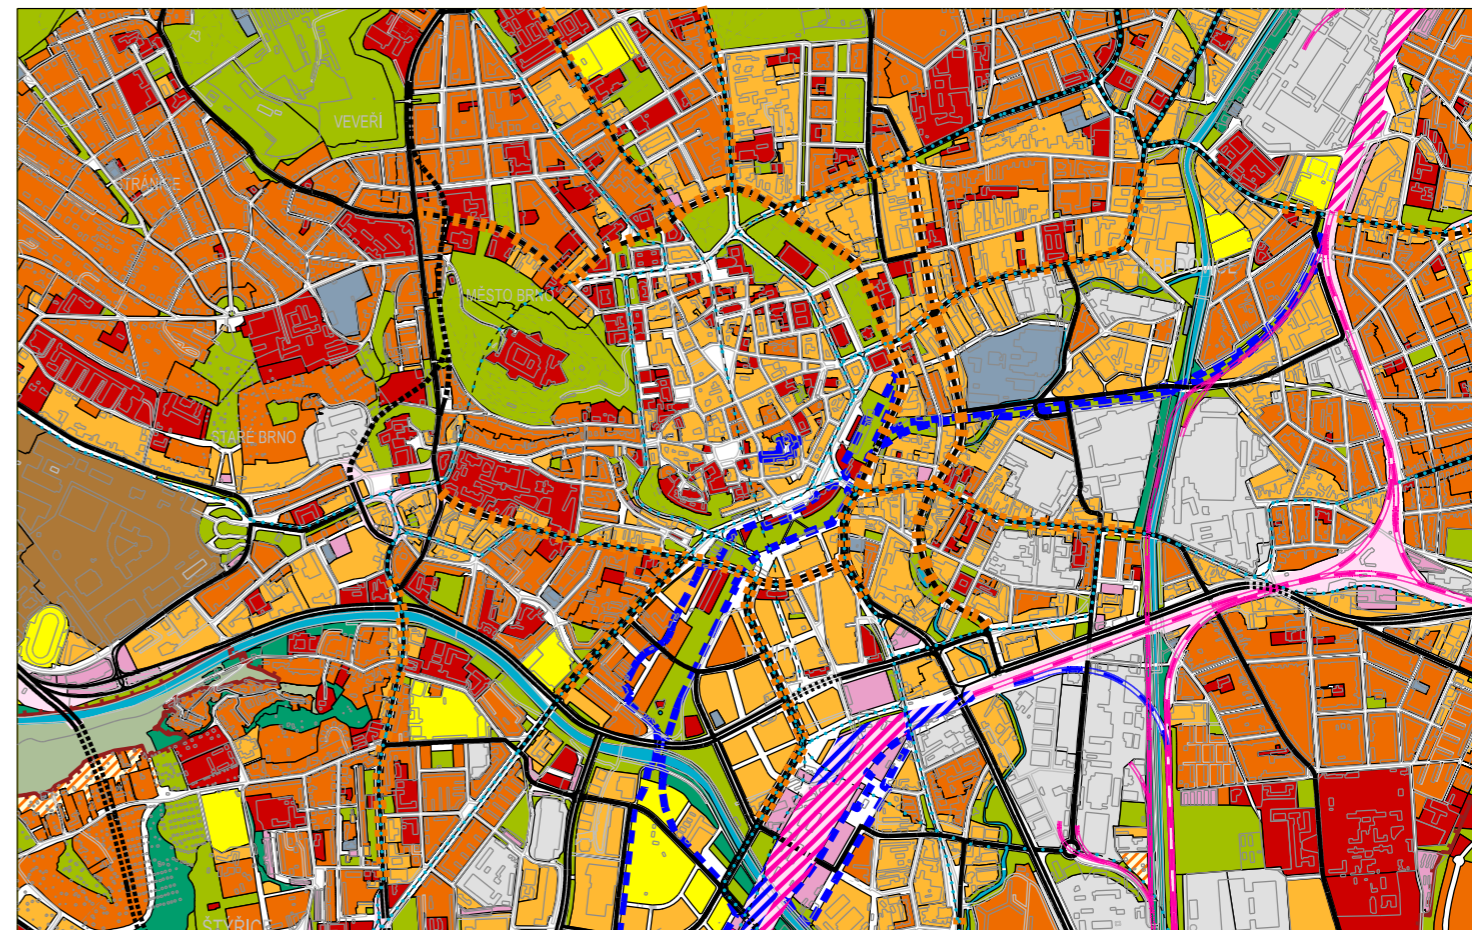

 hranice řešeného území

LEGENDA ZMĚNY

PLOCHY STAVEBNÍ

 SMÍŠENÉ PLOCHY

**ZMĚNA ÚZEMNÍHO PLÁNU MĚSTA BRNA B2/16-RP/Z
ul. Františkánská**

U1 NÁVRH URBANISTICKÉ KONCEPCE - URBANISTICKÝ NÁVRH
NÁVRH - výkres změny

1

ZPRACOVATEL: Ing. arch. Roman Gale
ROMANGALE s.r.o.

POŘIZOVATEL: MAGISTRÁT MĚSTA BRNA
Odbor územního plánování a rozvoje



SMLOUVA č. 4119054116

MĚŘÍTKO 1 : 25 000

DATUM 09/2021