



**ZMĚNA B4/16-RP/Z**  
Benešova třída

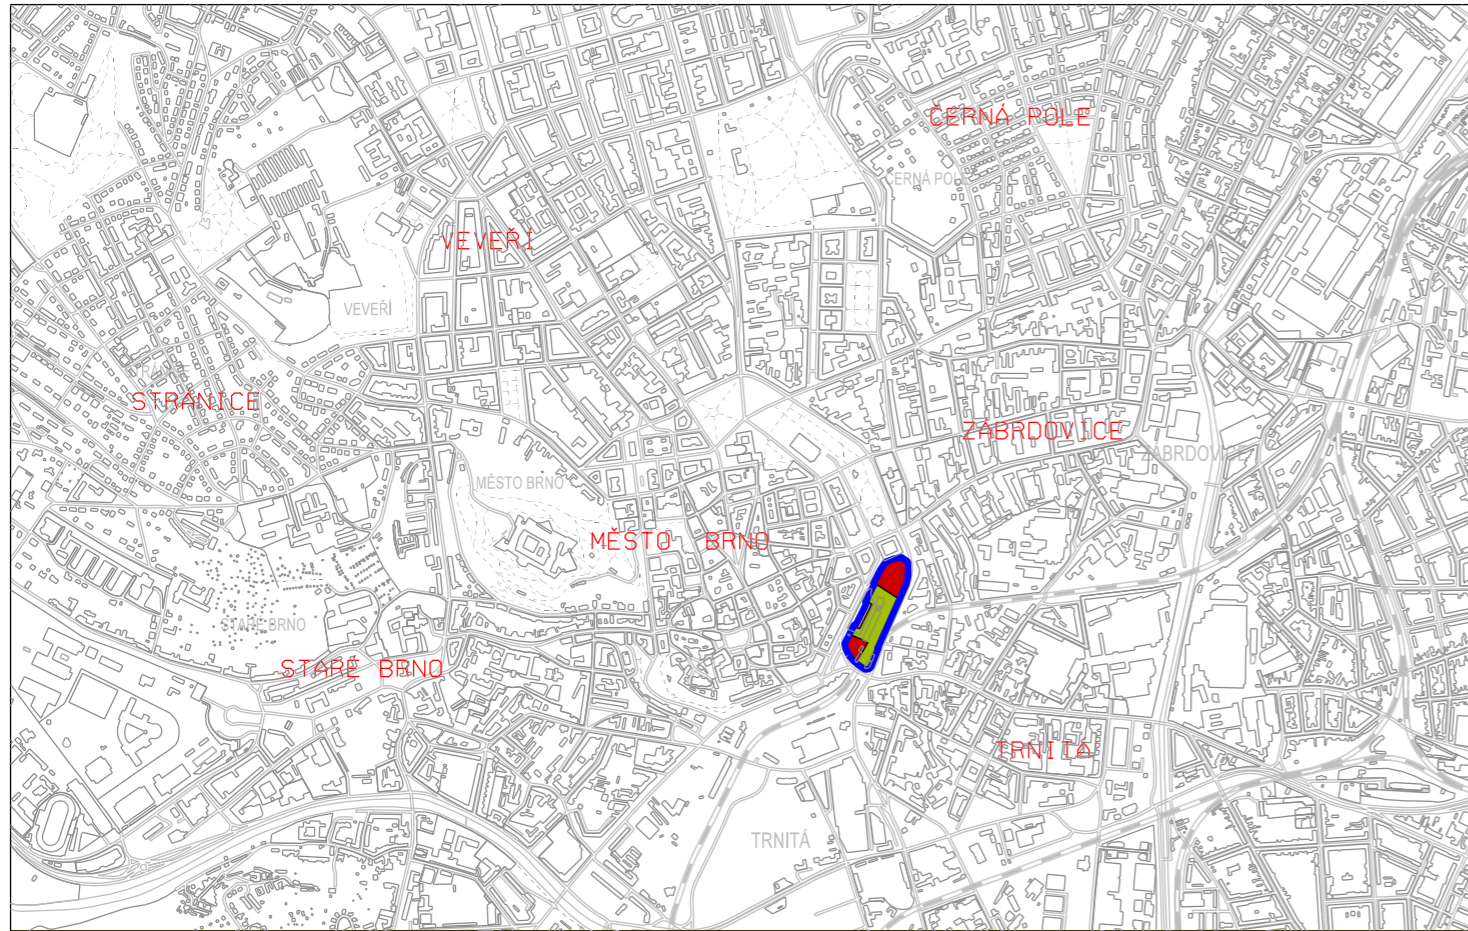

B4/16-RP/Z - Benešova třída  
MČ Brno-střed, k.ú. Město Brno



**ÚZEMNÍ PLÁN MĚSTA BRNA 1994**  
U1 Návrh urbanistické koncepce 1 : 25 000

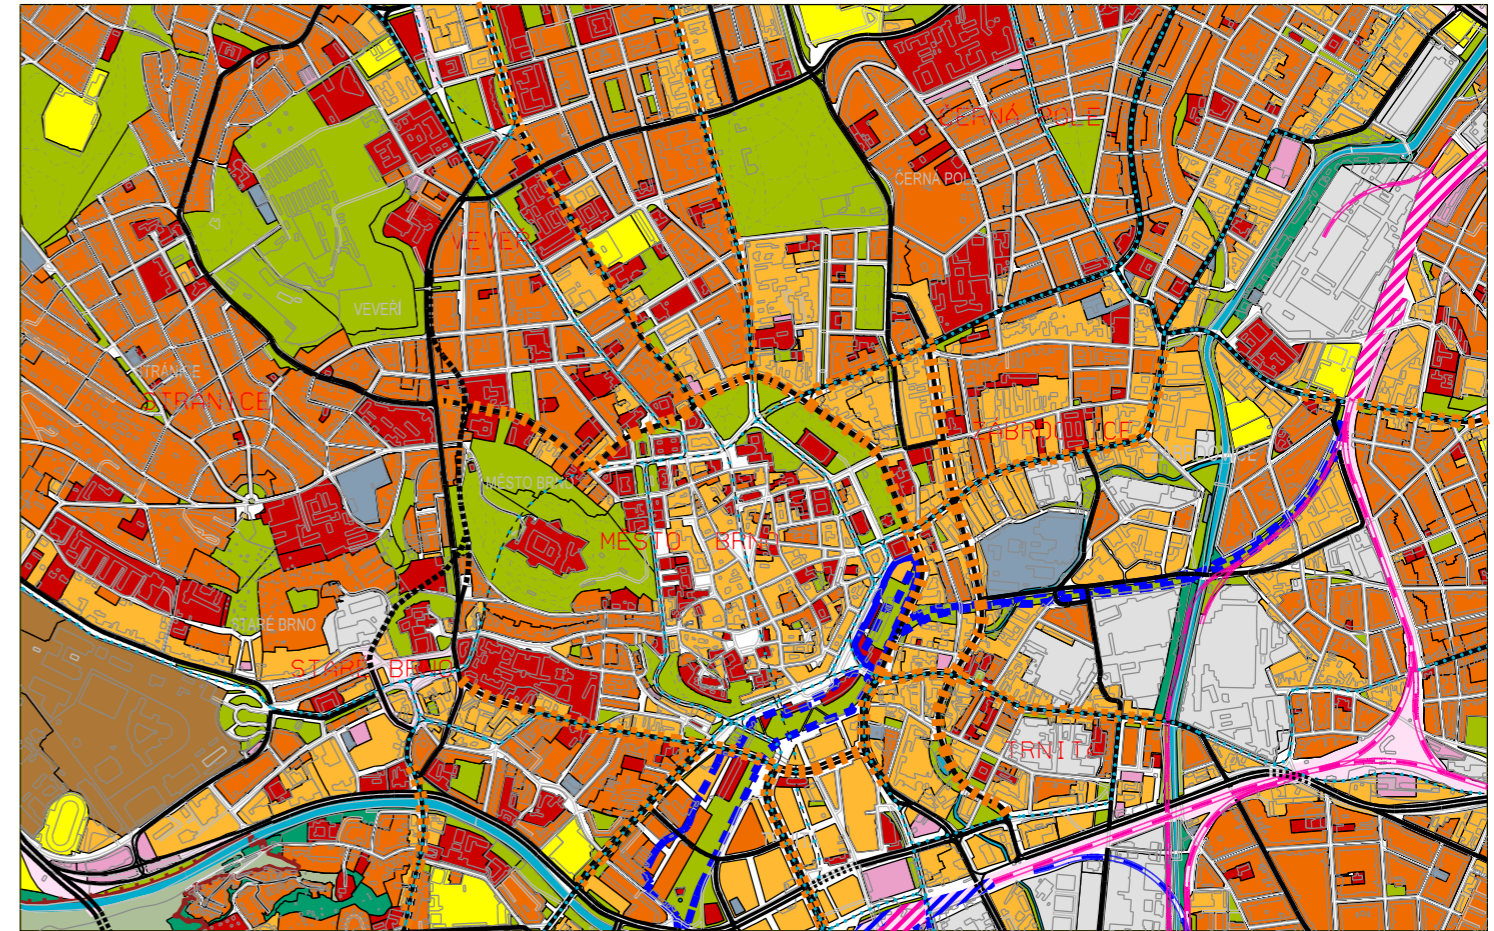

**LEGENDA ZMĚNY**

- SMÍŠENÉ PLOCHY
- PLOCHY PRO VEŘEJNOU VYBAVENOST
- PLOCHY MĚSTSKÉ ZELENĚ

<b>ZMĚNA ÚZEMNÍHO PLÁNU MĚSTA BRNA B4/16-RP/Z</b>		1
Benešova třída		
<b>U1 NÁVRH URBANISTICKÉ KONCEPCE - URBANISTICKÝ NÁVRH</b>		
<b>NÁVRH - výkres změny</b>		
ZPRACOVATEL: Ing. arch. Roman Gale ROMANGALE s.r.o.	POŘIZOVATEL: MAGISTRÁT MĚSTA BRNA Odbor územního plánování a rozvoje	<b>B   R   N   O</b>
SMLOUVA č. 4119054116	MĚŘÍTKO 1 : 25 000	DATUM 09/2021