


ZMĚNA B4/16-RP/Z
Benešova třída



B4/16-RP - Benešova třída
MC Brno-střed, k.ú. Město Brno

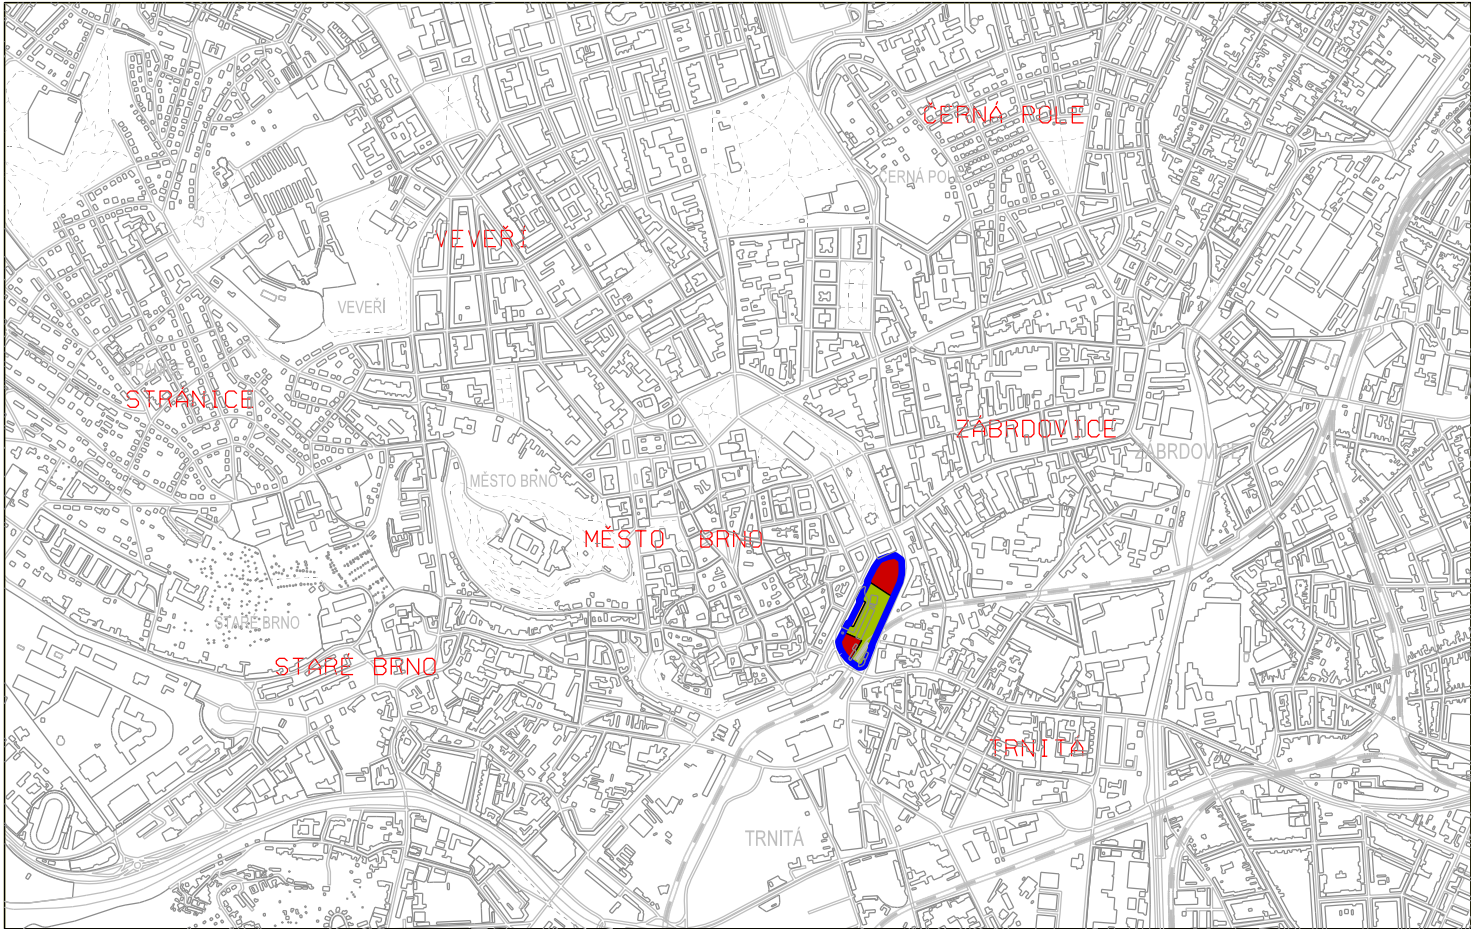

hranice řešeného území

LEGENDA ZMĚNY

PLOCHY STAVEBNÍ

stab.

navr.



SMÍŠENÉ PLOCHY




PLOCHY PRO VEŘEJNOU VYBAVENOST



PLOCHY MĚSTSKÉ ZELENĚ

ÚZEMNÍ PLÁN MĚSTA BRNA 1994
U2 Návrh urbanistické koncepce

plochy stavebního rozvoje a restrukturalizace území 1 : 25 000

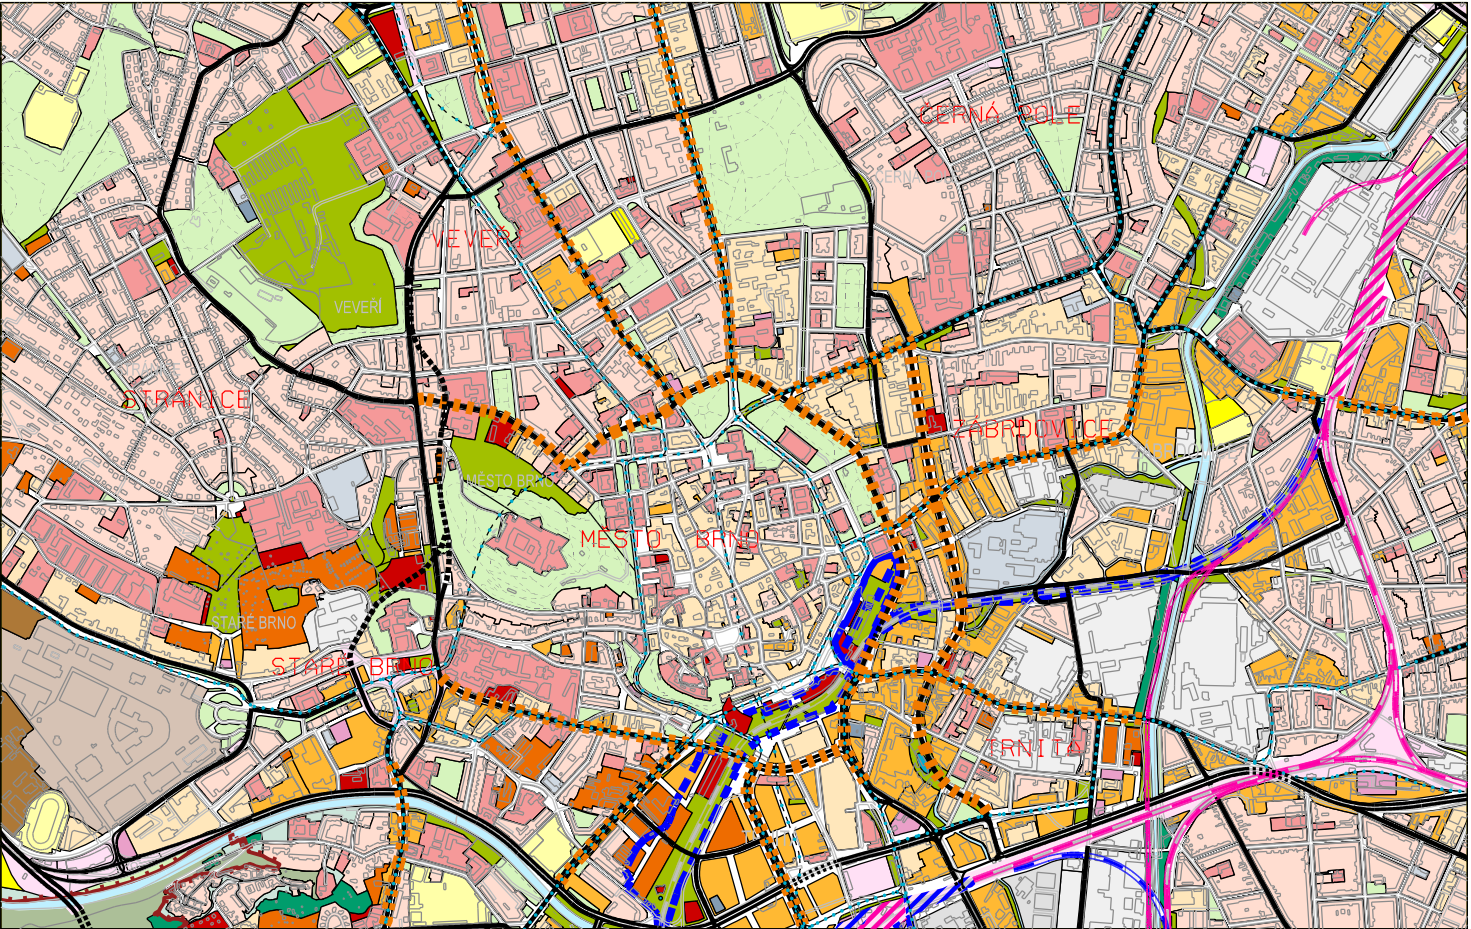

hranice řešeného území

ZMĚNA ÚZEMNÍHO PLÁNU MĚSTA BRNA B4/16-RP/Z
Benešova třída

U2 NÁVRH URBANISTICKÉ KONCEPCE - PLOCHY STAV. ROZVOJE A
RESTRUKTURASLIZACE ÚZEMÍ
NÁVRH - výkres změny

ZPRACOVATEL: Ing. arch. Roman Gale
ROMANGALE s.r.o.

POŘIZOVATEL: MAGISTRÁT MĚSTA BRNA
Odbor územního plánování a rozvoje



SMLOUVA č. 4119054116

MĚŘÍTKO 1 : 25 000

DATUM 09/2021