


ZMĚNA B4/16-RP/Z
Benešova třída




B4/16-RP/Z - Benešova třída
MČ Brno-střed, k.ú. Město Brno

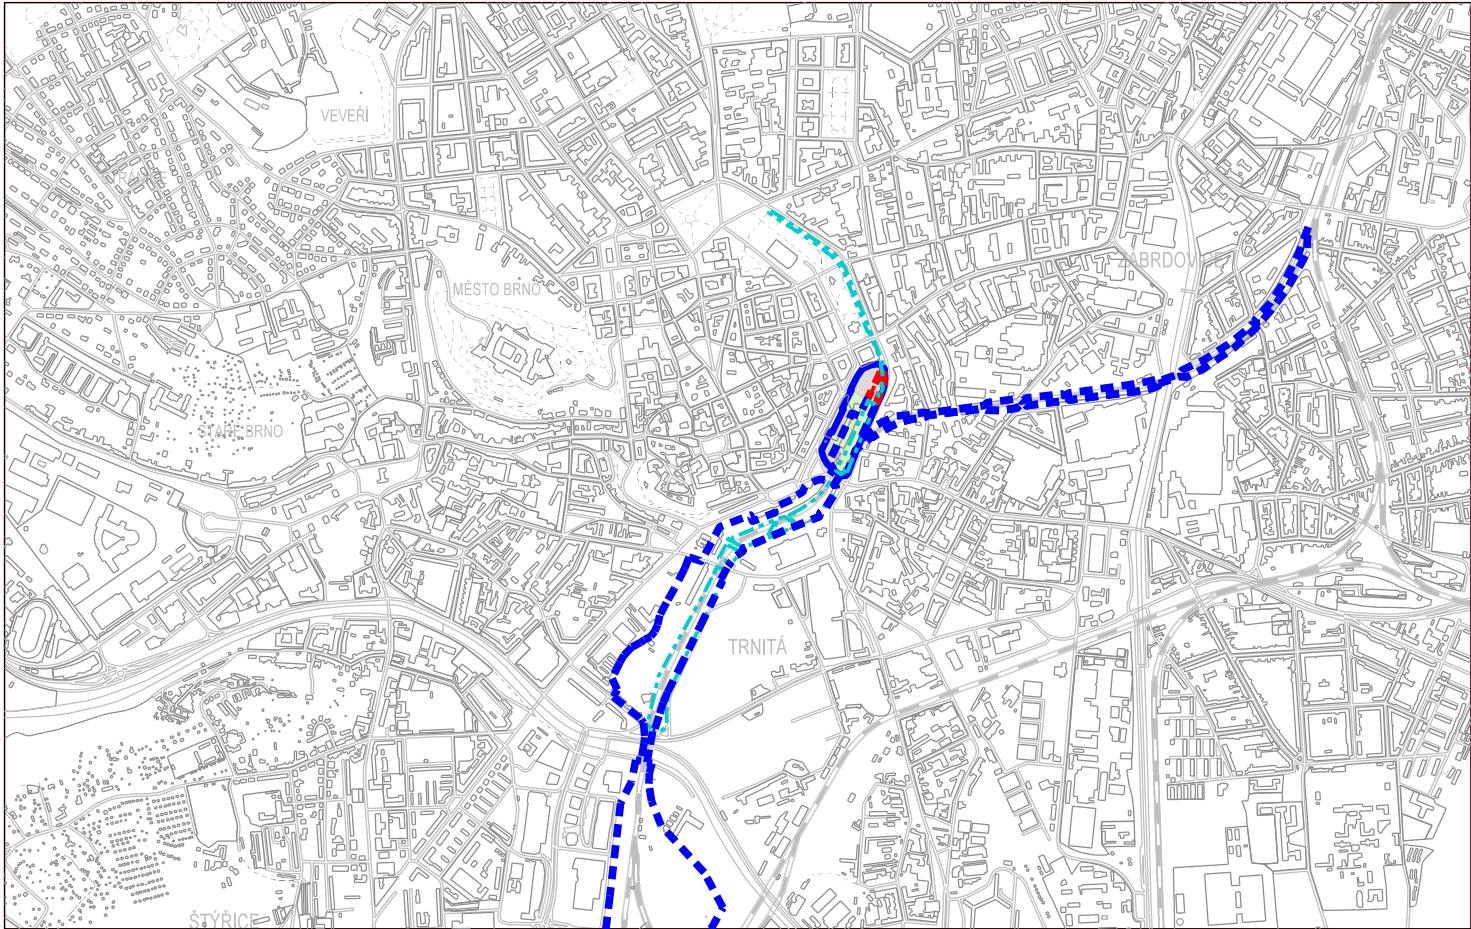

hranice řešeného území

ÚZEMNÍ PLÁN MĚSTA BRNA 1994
U6 Ochranné režimy 1 : 25 000

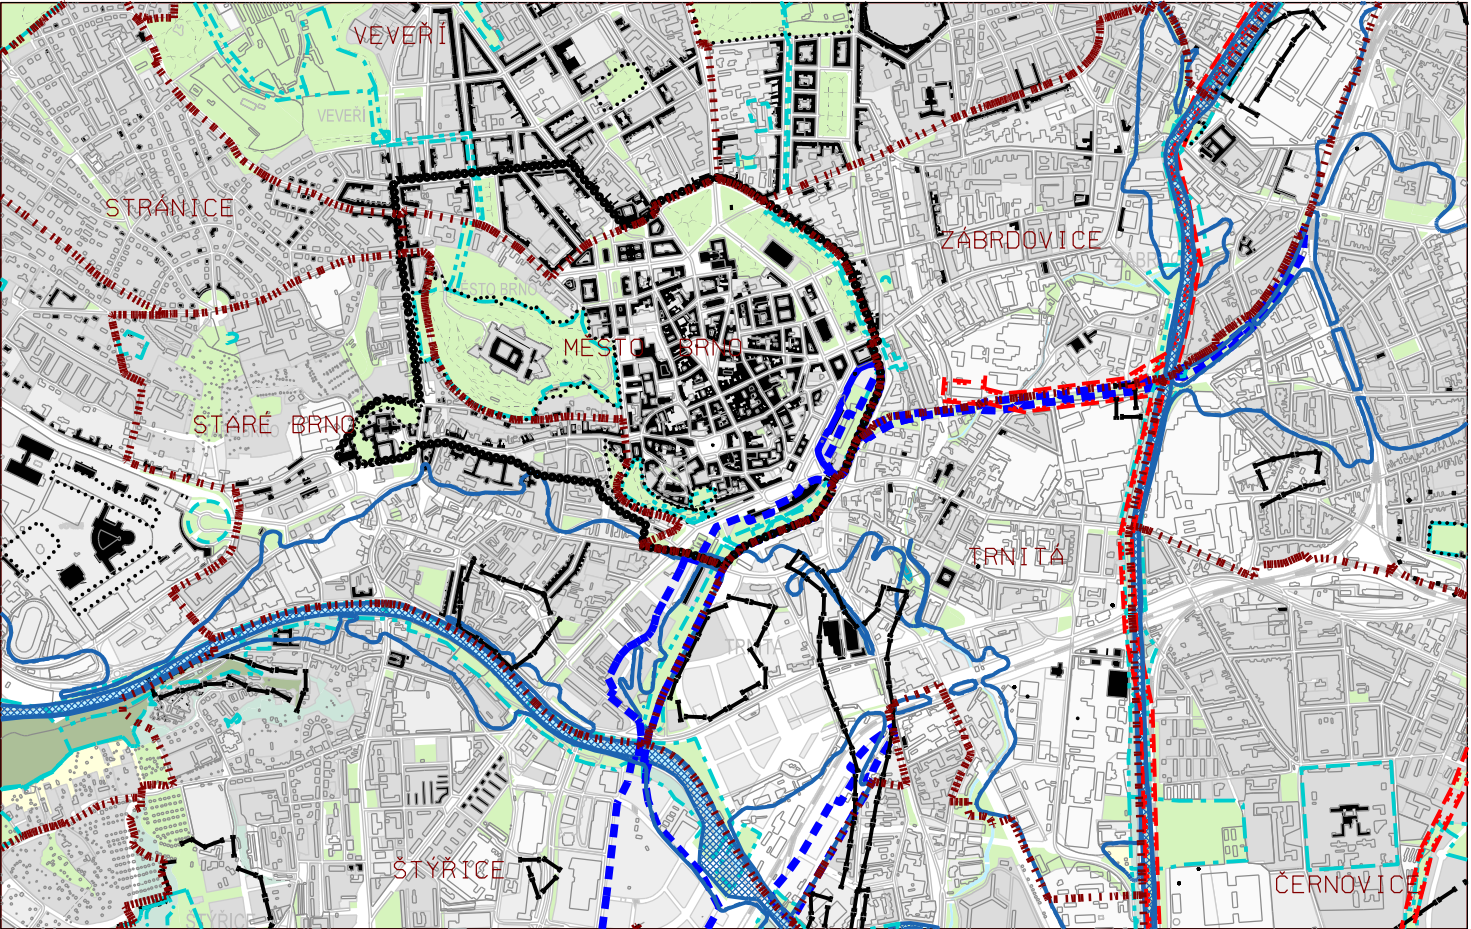

hranice řešeného území

LEGENDA ZMĚNY

OCHRANNÉ REŽIMY

- BIOKORIDOR ÚZEMNÍHO SYSTÉMU EKOLOGICKÉ STABILITY KRAJINY - ZMĚNA VYMEZENÍ
- BIOKORIDOR ÚZEMNÍHO SYSTÉMU EKOLOGICKÉ STABILITY KRAJINY
- REŽIM DOČASNÉHO VYUŽÍVÁNÍ VŠECH STÁVAJÍCÍCH PLOCH ŽELEZNICE - ZMĚNA VYMEZENÍ
- REŽIM DOČASNÉHO VYUŽÍVÁNÍ VŠECH STÁVAJÍCÍCH PLOCH ŽELEZNICE

URBANISTICKÁ STRUKTURA

- PLOCHY BYDLENÍ, OBECNÍ A VEŘEJNÉ VYBAVENOSTI
- SMÍŠENÉ PLOCHY, ZVLÁŠTNÍ PLOCHY KTERÉ SLOUŽÍ REKREACI A OSTATNÍ ZVLÁŠTNÍ PLOCHY
- ZELEŇ MĚSTSKÁ

ZMĚNA ÚZEMNÍHO PLÁNU MĚSTA BRNA B4/16-RP/Z			4
Benešova třída			
U6 OCHRANNÉ REŽIMY			
NÁVRH - výkres změny			
ZPRACOVATEL:	Ing. arch. Roman Gale	POŘIZOVATEL:	MAGISTRÁT MĚSTA BRNA
	ROMANGALE s.r.o.		Odbor územního plánování a rozvoje
			B R N O
SMLOUVA č. 4119054116	MĚŘÍTKO 1 : 25 000	DATUM 09/2021	