


ZMĚNA ÚPMB B5/19/2021-CM

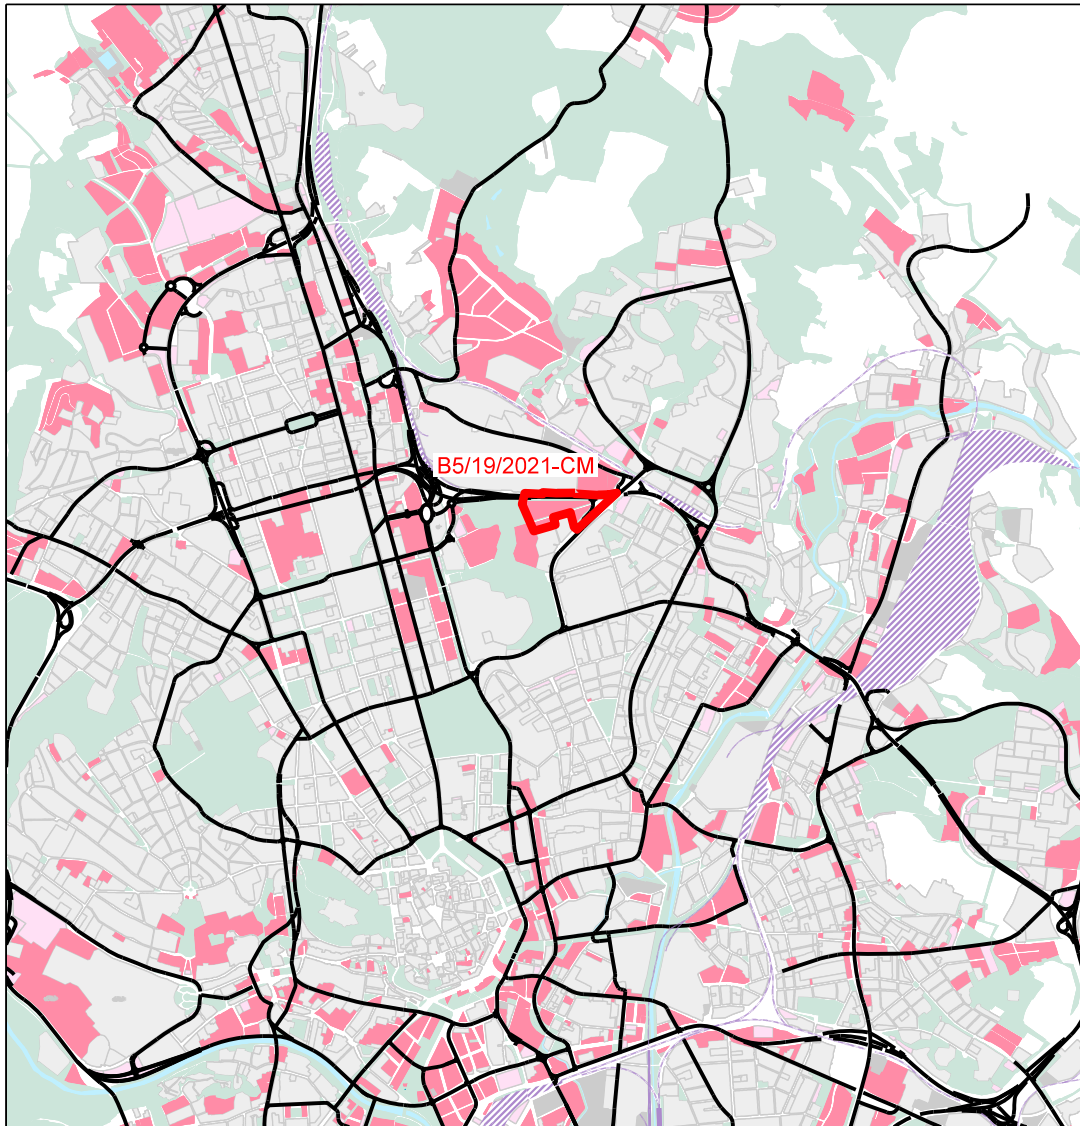

LEGENDA

- STÁVAJÍCÍ ZASTAVĚNÉ PLOCHY
- ROZVOJOVÉ PLOCHY REZIDENČNÍCH FUNKCÍ A VYBAVENOSTI
- ROZVOJOVÉ PLOCHY VÝROBY
- PLOCHY ZELENĚ A LESŮ
- VODNÍ PLOCHY A TOKY
- SILNIČNÍ DOPRAVNÍ SKELET DLE ÚPMB
- PLOCHY A LINIE ŽELEZNIČNÍ DOPRAVY

HRANICE ZMĚNY

NÁVRH ZMĚNY ÚZEMNÍHO PLÁNU MĚSTA BRNA (ÚPMB) B5/19/2021-CM
 PŘESTAVBOVÉ ÚZEMÍ PORGESOVA, TŘÍDA GENERÁLA PÍKY
 M.Č. BRNO-KRÁLOVO POLE, K.Ú.- ČERNÁ POLE,

ODŮVODNĚNÍ NÁVRHU

02

ŠIRŠÍ VZTAHY

ZPRACOVATEL:
 URBANISMUS, ARCHITEKTURA, DESIGN - STUDIO,
 spol. s r.o.

POŘIZOVATEL:
 MAGISTRÁT MĚSTA BRNA
 Odbor územního plánování a rozvoje

B | R | N | O

smlouva č. 4120051971

měřítko 1:50000

08/2021