




ŘEZ A-A

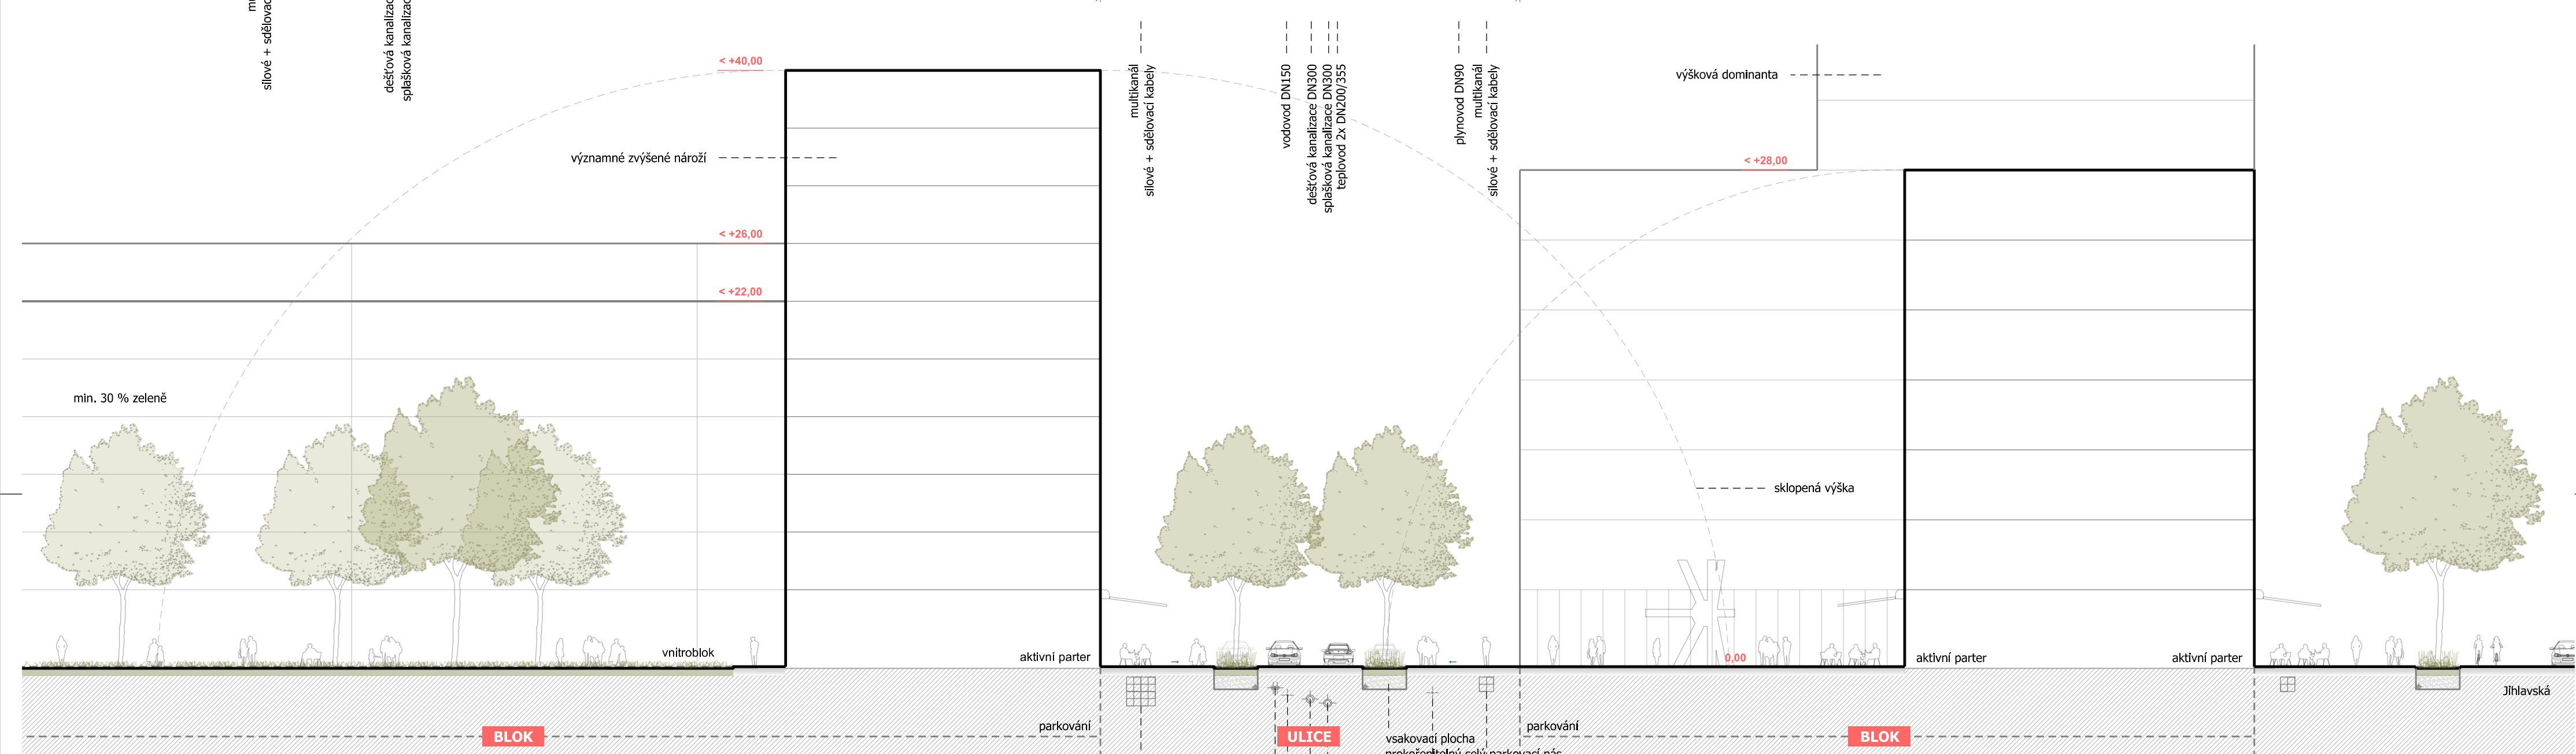

ŘEZ B-B

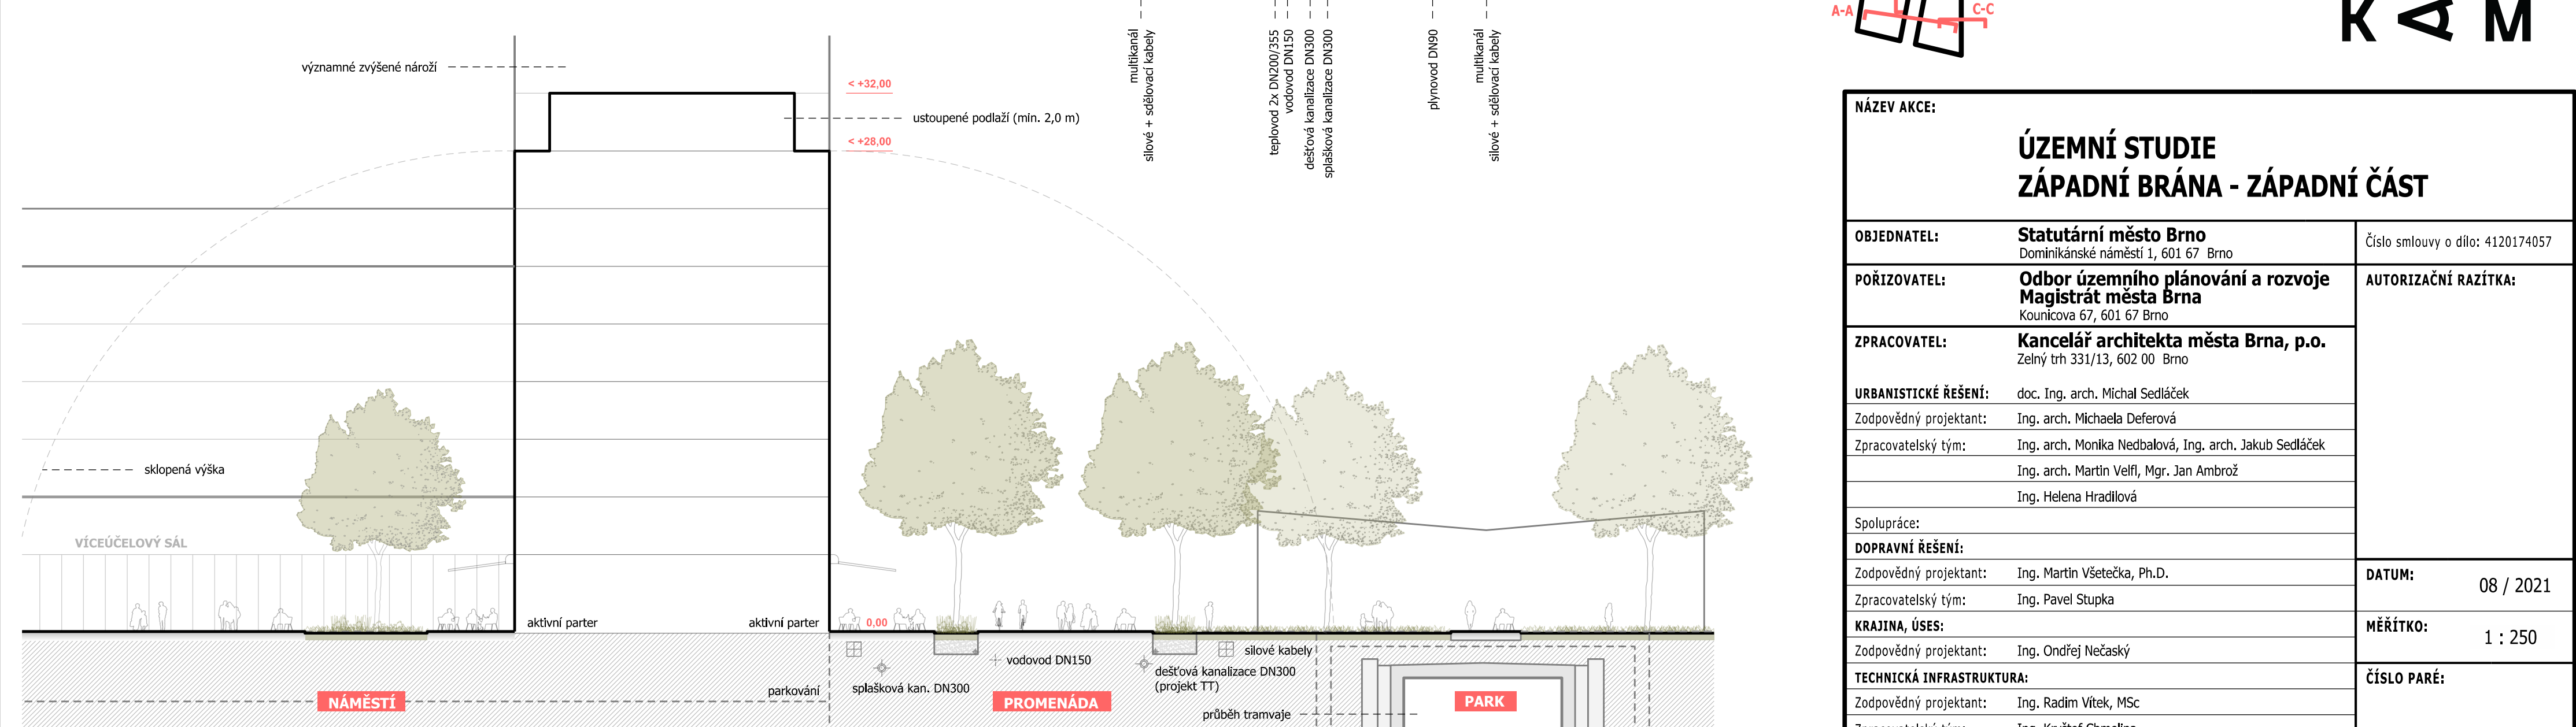

ŘEZ C-C

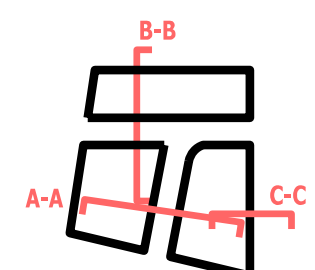

KAM

NÁZEV AKCE:		
ÚZEMNÍ STUDIE ZÁPADNÍ BRÁNA - ZÁPADNÍ ČÁST		
OBJEDNATEL:	Statutární město Brno Dominikánské náměstí 1, 601 67 Brno	Číslo smlouvy o dílo: 4120174057
PŮRIZOVATEL:	Odbor územního plánování a rozvoje Magistrát města Brna Kounicova 67, 601 67 Brno	AUTORIZAČNÍ RAZÍTKA:
ZPRACOVATEL:	Kancelář architekta města Brna, p.o. Zelný trh 331/13, 602 00 Brno	
URBANISTICKÉ ŘEŠENÍ:	doc. Ing. arch. Michal Sedláček	
Zodpovědný projektant:	Ing. arch. Michaela Deferová	
Zpracovatelský tým:	Ing. arch. Monika Nedbalová, Ing. arch. Jakub Sedláček Ing. arch. Martin Velfl, Mgr. Jan Ambrož Ing. Helena Hradilová	
Spolupráce:		
DOPRAVNÍ ŘEŠENÍ:		
Zodpovědný projektant:	Ing. Martin Všečeka, Ph.D.	DATUM: 08 / 2021
Zpracovatelský tým:	Ing. Pavel Stupka	MĚŘÍTKO: 1 : 250
KRAJINA, ÚSES:		ČÍSLO PARÉ:
Zodpovědný projektant:	Ing. Ondřej Nečaský	
Zpracovatelský tým:	Ing. Radim Vítek, MSc Ing. Kryštof Chmelná	

NÁZEV VÝKRESU:	Č. VÝKRESU:
CHARAKTERISTICKÉ ŘEZY	13