

Záznam o účinnosti Územní plán města Brna	
Správní orgán příslušný k vydání Územního plánu města Brna: Zastupitelstvo města Brna	
Datum nabytí účinnosti:	
Pořizovatel: Magistrát města Brna, Odbor územního plánování a rozvoje	
Oprávněná osoba pořizovatele: Ing. arch. Pavla Pannová	
Funkce oprávněné osoby: vedoucí Odboru územního plánování a rozvoje MMB	
Podpis oprávněné osoby:	
	razítko


ÚZEMNÍ PLÁN MĚSTA BRNA

POŘIZOVATEL:
Magistrát města Brna
Odbor územního plánování a rozvoje
Kounicova 67, 601 67, Brno

ZPRACOVATEL:
Kancelář architektů města Brna, p. o.
Zelný trh 331/13, 602 00, Brno

ZODPOVĚDNÝ PROJEKTANT:
URBANISTICKÉ ŘEŠENÍ:
DOPRAVNÍ ŘEŠENÍ:
KRAJINA A ÚSES:
VODNÍ TOKY A PPO:
ZÁSOBOVÁNÍ VODOU:
ODKANALIZOVÁNÍ:
ZÁSOBOVÁNÍ TEPEM:
ZÁSOBOVÁNÍ PLYNEM:
ZÁSOBOVÁNÍ ELEKTRICKOU ENERGIÍ, SPOJE:

Ing. arch. Bohumila Hybská
Ing. Martin Všecka, Ph.D.
RNDr. Jiří Kocián
Ing. Tomáš Havlíček
Ing. Václav Kaštan
Ing. Karolína Koutníková
Ing. Radim Menčík
Ing. Jiří Kolář
Ing. Jiří Puttner

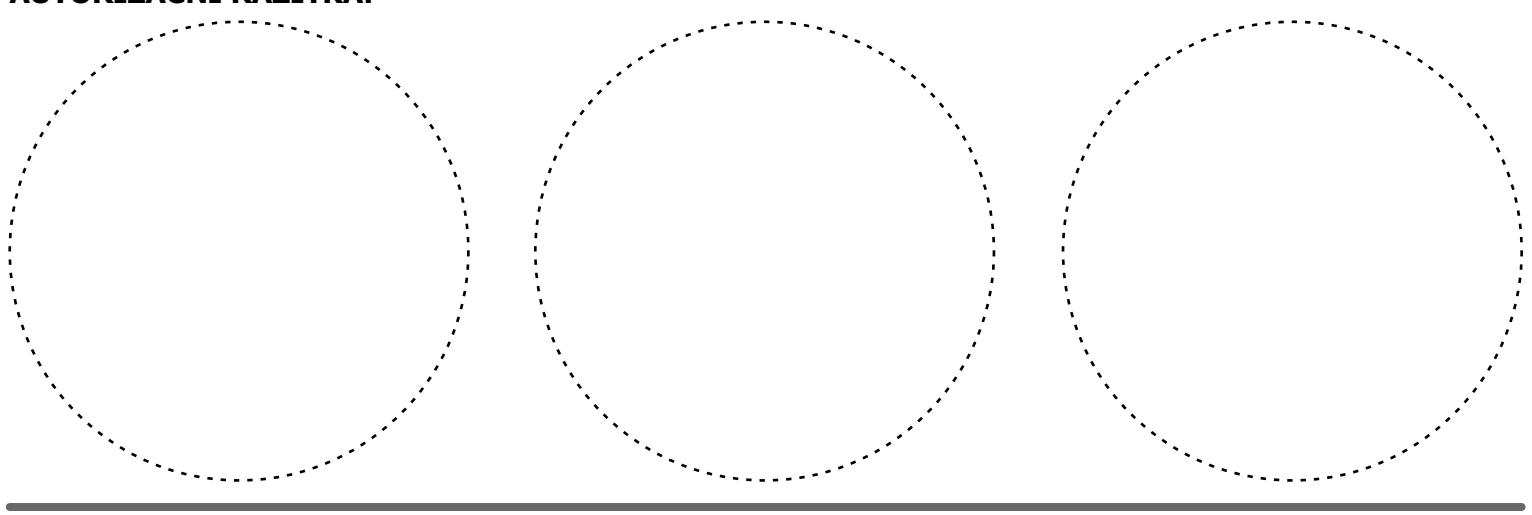

DATUM: 03/2022 MĚŘÍTKO: 1:25 000 SEVERKA: ČÍSLO PARÉ:

5.0 PRINCIPY USPOŘÁDÁNÍ KRAJINY - SCHÉMA

- Místo pohledu na vedutu města
- Místo pohledu na vedutu města - podmíněné
- Chráněné pohledy na vedutu města
- Osy propojení přírodního zázemí
- Přírodní zázemí v krajině
- Přírodní zázemí v zástavbě
- Pohledově významné území
- Významná přestavbová území
- Významná zastavitelná území
- Dálnice
- Velký městský okruh
- Tunel
- Významné komunikace
- Tunel na významných komunikacích
- Železnice

- Mapový podklad**
- Historické jádro
 - Centrální oblast města
 - Oblast kompaktní městské zástavby
 - Síťové
 - Ostřetní stabilizovaná území
 - Hlavní oblasti výroby
 - Železniční plochy
 - Plochy lesní
 - Omá půda
 - Vodní plochy
 - Říční niva
 - Správní hranice města Brna
 - Hranice katastrálních území