


Záznam o účinnosti Územní plán města Brna	
Správní orgán příslušný k vydání Územního plánu města Brna: Zastupitelstvo města Brna	
Datum nabytí účinnosti:	
Pořizovatel: Magistrát města Brna, Odbor územního plánování a rozvoje	
Oprávněná osoba pořizovatele: Ing. arch. Pavla Pannová	
Funkce oprávněné osoby: vedoucí Odboru územního plánování a rozvoje MMB	
Podpis oprávněné osoby:	
	razítko

### ÚZEMNÍ PLÁN MĚSTA BRNA

**POŘIZOVATEL:**  
Magistrát města Brna  
Odbor územního plánování a rozvoje  
Kounicova 67, 601 67, Brno

**ZPRACOVATEL:**  
Kancelář architekta města Brna, p. o.  
Zelný trh 331/13, 602 00, Brno

**ZODPOVĚDNÝ PROJEKTANT:**  
URBANISTICKÉ ŘEŠENÍ: Ing. arch. Bohumila Hybská  
DOPRAVNÍ ŘEŠENÍ: Ing. Martin Všečka, Ph.D.  
KRAJINA A ÚSES: RNDr. Jiří Kocián  
VODNÍ TOKY A PPO: Ing. Tomáš Havlíček  
ZÁSOBOVÁNÍ VODOU: Ing. Václav Kaštan  
ODKANALIZOVÁNÍ: Ing. Karolína Koutníková  
ZÁSOBOVÁNÍ TEPLEM: Ing. Radim Menčík  
ZÁSOBOVÁNÍ PLYNEM: Ing. Jiří Kolář  
ZÁSOBOVÁNÍ ELEKTRICKOU ENERGIÍ, SPOJE: Ing. Jiří Püttner

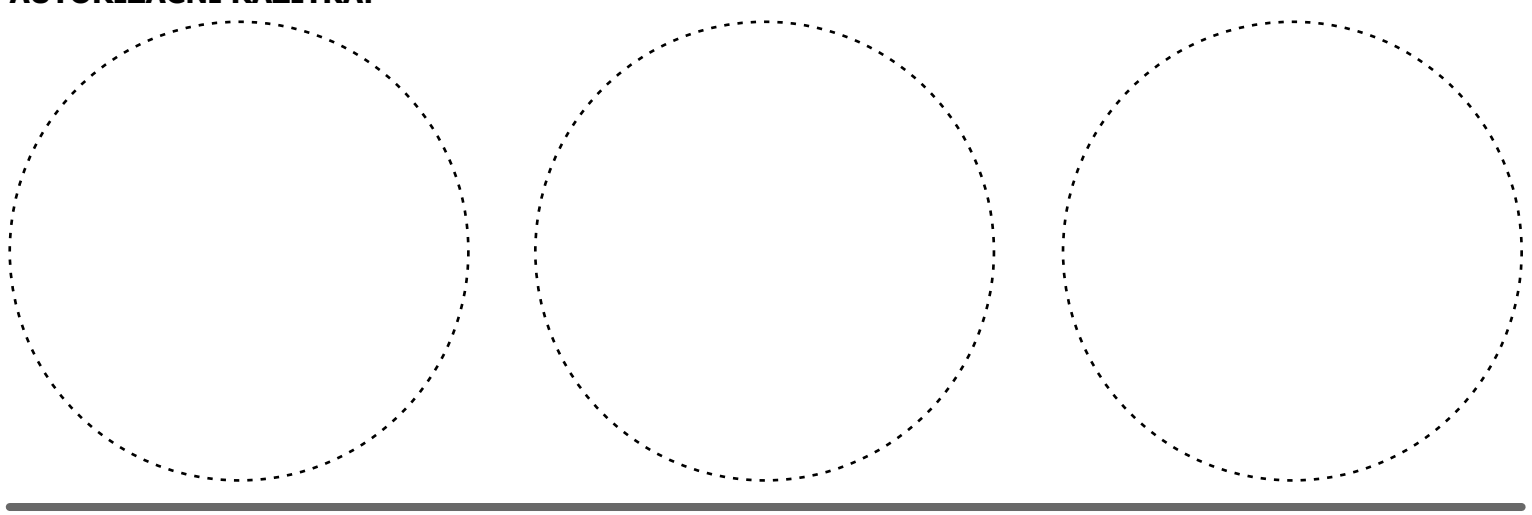

### 6.0 ÚZEMNÍ SYSTÉM EKOLOGICKÉ STABILITY - SCHÉMA

Biocentrum  
 Blokridor

**Mapový podklad**

- Plochy stavební - stabilizované
- Plochy stavební - přestavbové
- Plochy stavební - zastavitelné
- Plochy dopravní infrastruktury
- Plochy lesní
- Plochy městské a krajinné zeleně
- Plochy vodní a vodohospodářské
- Správní hranice města Brna
- Hranice katastrálních území