

Záznam o účinnosti Územní plán města Brna	
Správní orgán příslušný k vydání Územního plánu města Brna: Zastupitelstvo města Brna	
Datum nabytí účinnosti:	
Pořizovatel: Magistrát města Brna, Odbor územního plánování a rozvoje	
Oprávněná osoba pořizovatele: Ing. arch. Pavla Pannová	
Funkce oprávněné osoby: vedoucí Odboru územního plánování a rozvoje MMB	
Podpis oprávněné osoby:	
	razítko

ÚZEMNÍ PLÁN MĚSTA BRNA


POŘIZOVATEL:
Magistrát města Brna
Odbor územního plánování a rozvoje
Kounicova 67, 601 67, Brno



ZPRACOVATEL:
Kancelář architektka města Brna, p. o.
Zelný trh 331/13, 602 00, Brno

ZODPOVĚDNÝ PROJEKTANT:
URBANISTICKÉ ŘEŠENÍ:
DOPRAVNÍ ŘEŠENÍ:
KRAJINA A ÚSES:
VODNÍ TOKY A PPO:
ZÁSOBOVÁNÍ VODOU:
ODKANALIZOVÁNÍ:
ZÁSOBOVÁNÍ TEPLEM:
ZÁSOBOVÁNÍ PLYNEM:
ZÁSOBOVÁNÍ ELEKTRICKOU ENERGIÍ, SPOJE:

Ing. arch. Bohumila Hybská
Ing. Martin Všecka, Ph.D.
RNDr. Jiří Kocián
Ing. Tomáš Havlíček
Ing. Václav Kaštan
Ing. Karolína Koutníková
Ing. Radim Menčík
Ing. Jiří Kolář
Ing. Jiří Püttner

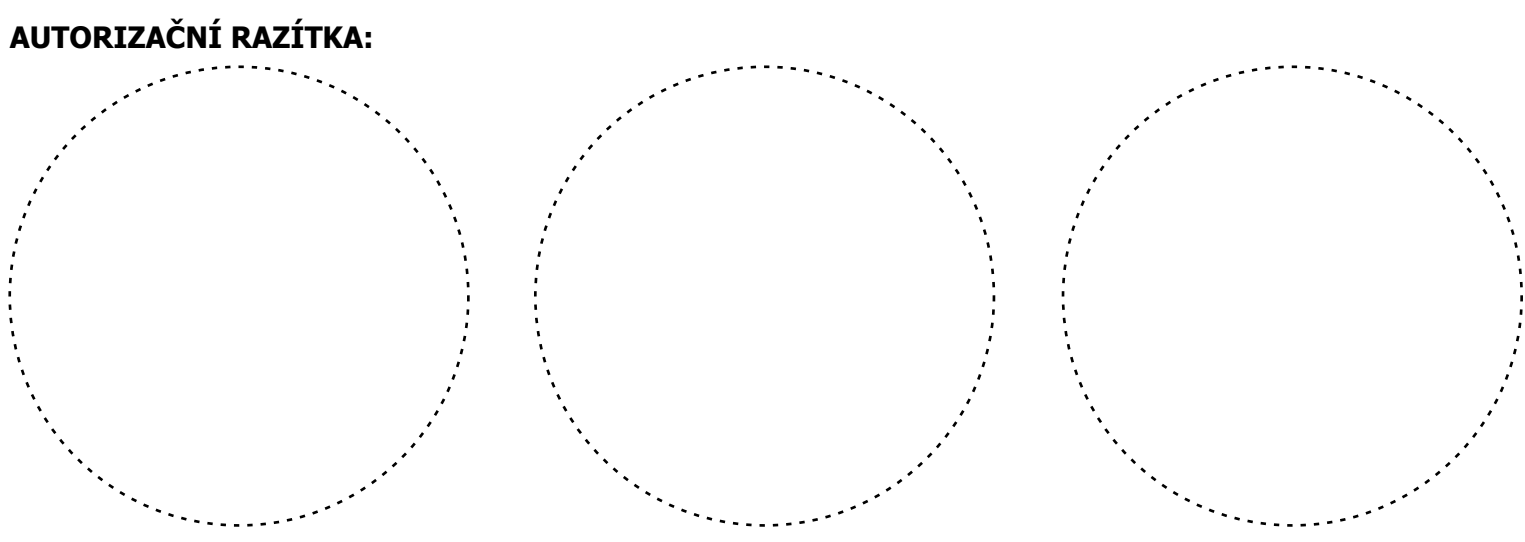

DATUM: 03/2022 MĚŘÍTKO: 1:25 000 SEVERKA: ČÍSLO PARÉ:

0.5 VEŘEJNÁ HROMADNÁ DOPRAVA - SCHÉMA

- Zařízení**
- Hlavní nádraží Brno - uzel dálkové dopravy
 - Nádraží a uzel VHD
 - Nádraží uzel MHD
 - Uzel VHD
 - Uzel MHD
 - Nádraží
 - Parkoviště P+R
 - Letiště
 - Přístav
 - Truckcentrum
 - Železniční depo
 - Vozovna
 - Překladistiště
 - Tramvajová smyčka

- Dopravní mód**
- Tramvaj
 - Železnice
 - Metropolitní dráha
 - BUS - významná expresní trasa
 - BUS - významná obslužná trasa

- Rezerva**
- Tramvaj
 - Železnice
 - Metropolitní dráha

Mapový podklad

- Dálniční komunikace
- Rychlostní komunikace
- Rychlostní komunikace v tunelu
- Nadsběrná komunikace
- Nadsběrná komunikace v tunelu
- Sběrná komunikace
- Plochy stavební - stabilizované
- Plochy stavební - přestavbové
- Plochy stavební - zastavitelné
- Plochy dopravní infrastruktury
- Plochy lesní
- Plochy vodní a vodohospodářské
- Správní hranice města Brna
- Hranice katastrálních území

Jevy zobrazené mimo správní území města Brna mají pouze informativní charakter a slouží pro zobrazení návaznosti na okolní dopravní síť.