

JUNDOV

PISÁŘKY

ÚZEMNÍ STUDIE BOSONOHY

04 / 2022

1 : 250



K A M

NÁZEV PŘÍLOHY:

ULIČNÍ ŘEZY

Č. PŘÍLOHY:

P.01

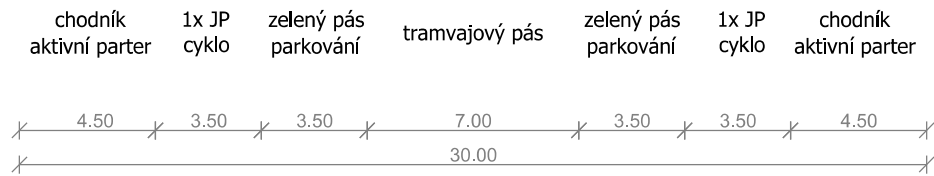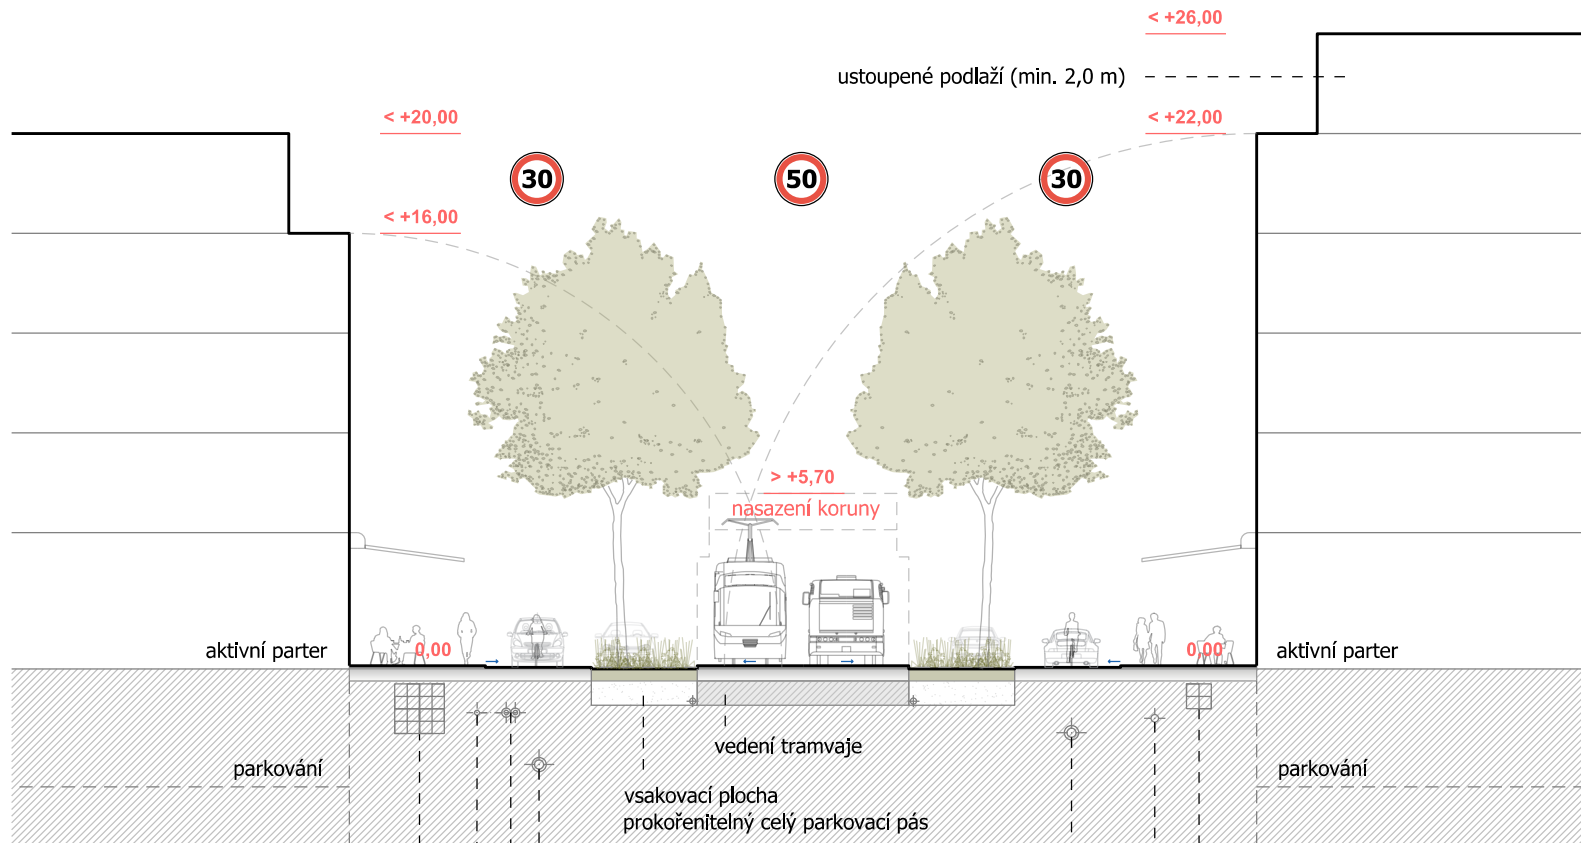


- silové + sdělovací kabely
- multikanál
- STL plynovod DN160
- horkovod 2x DN150
- splašková kanalizace DN300
- děšťová kanalizace DN300
- vodovod DN250
- silové + sdělovací kabely
- multikanál




ULIČNÍ PROSTOR

TŘÍDA (30 m)

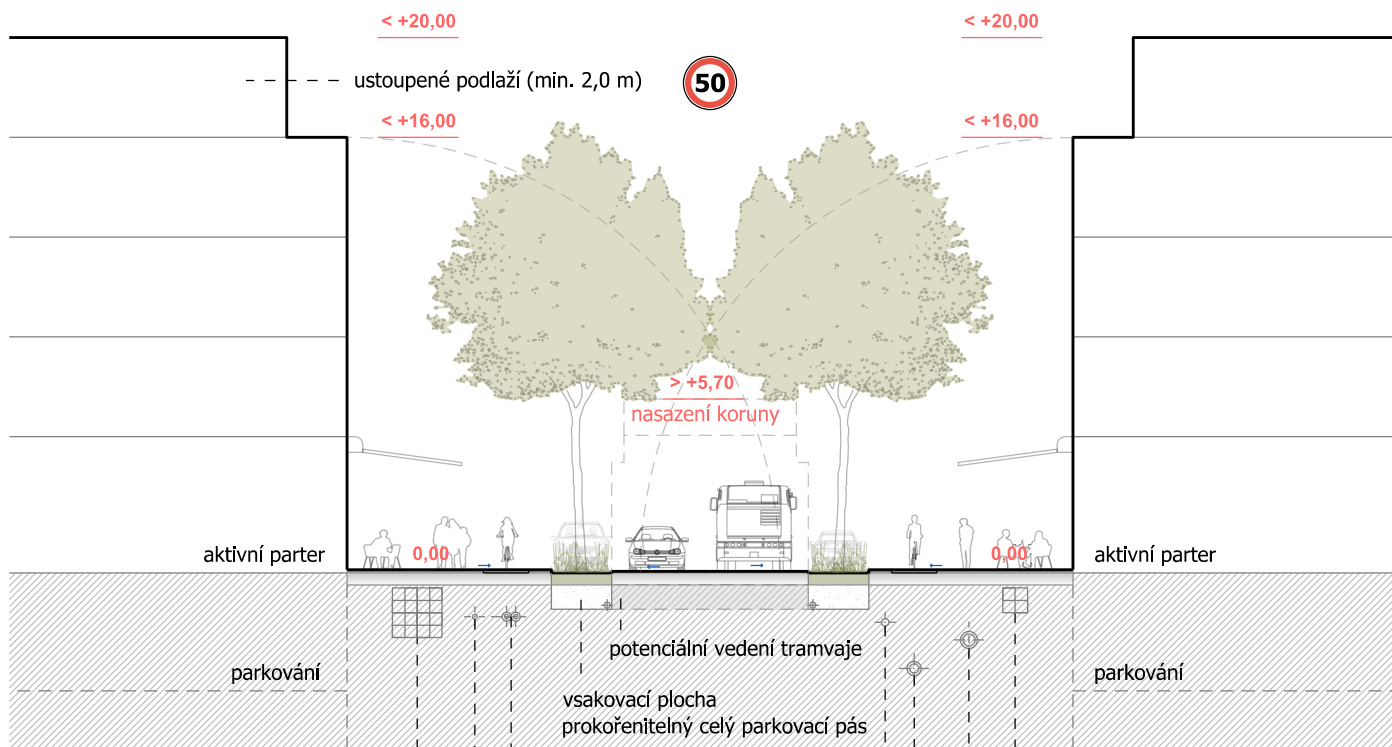

chodník aktivní parter cyklo zelený pás parkování 2x JP zelený pás parkování cyklo chodník aktivní parter

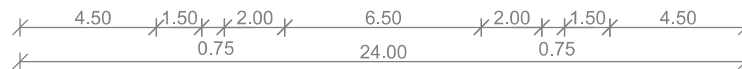

multikanál
silové + sdělovací kabely

STL plynovod DN160

horkovod 2x DN150


vodovod DN200

splašková kanalizace DN300

dešťová kanalizace DN400


silové + sdělovací kabely

multikanál

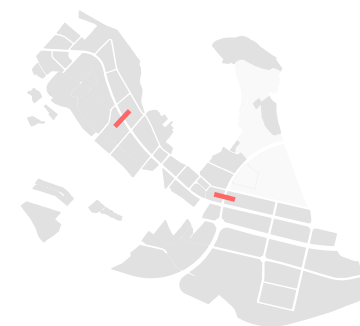


ULIČNÍ PROSTOR

TŘÍDA / PETRA KŘIVKY (24 m)

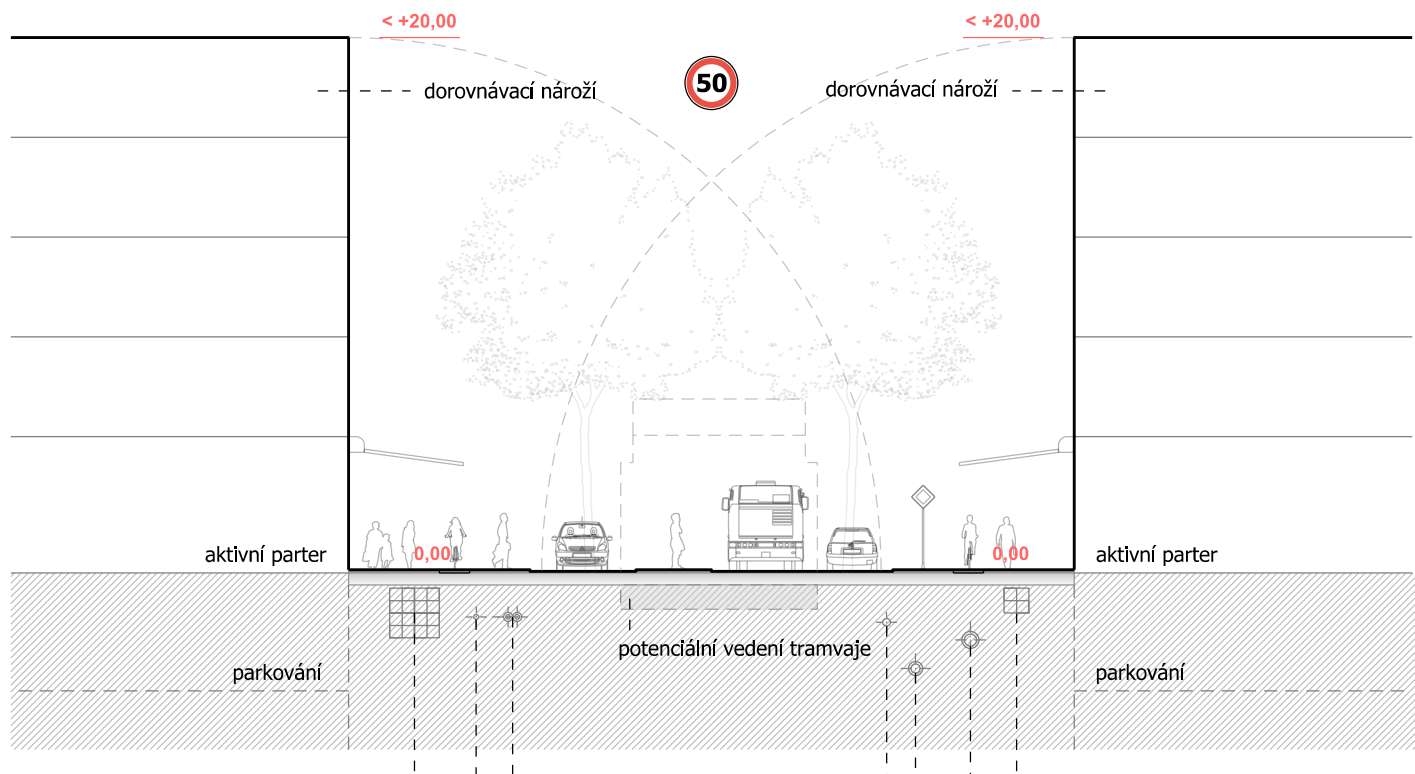

chodník cyklo dělicí pás 1x JP dělicí pás 2x JP cyklo dělicí pás chodník


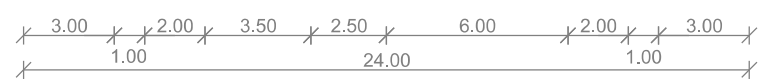


- silové + sdělovací kabely
- multikanál
- STL plynovod DN160
- horkovod 2x DN150
- vodovod DN200
- splašková kanalizace DN300
- dešťová kanalizace DN400
- silové + sdělovací kabely
- multikanál



KŘÍŽOVATKA

TŘÍDA (24 m)

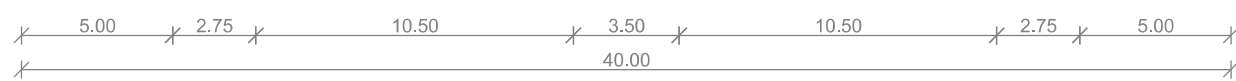
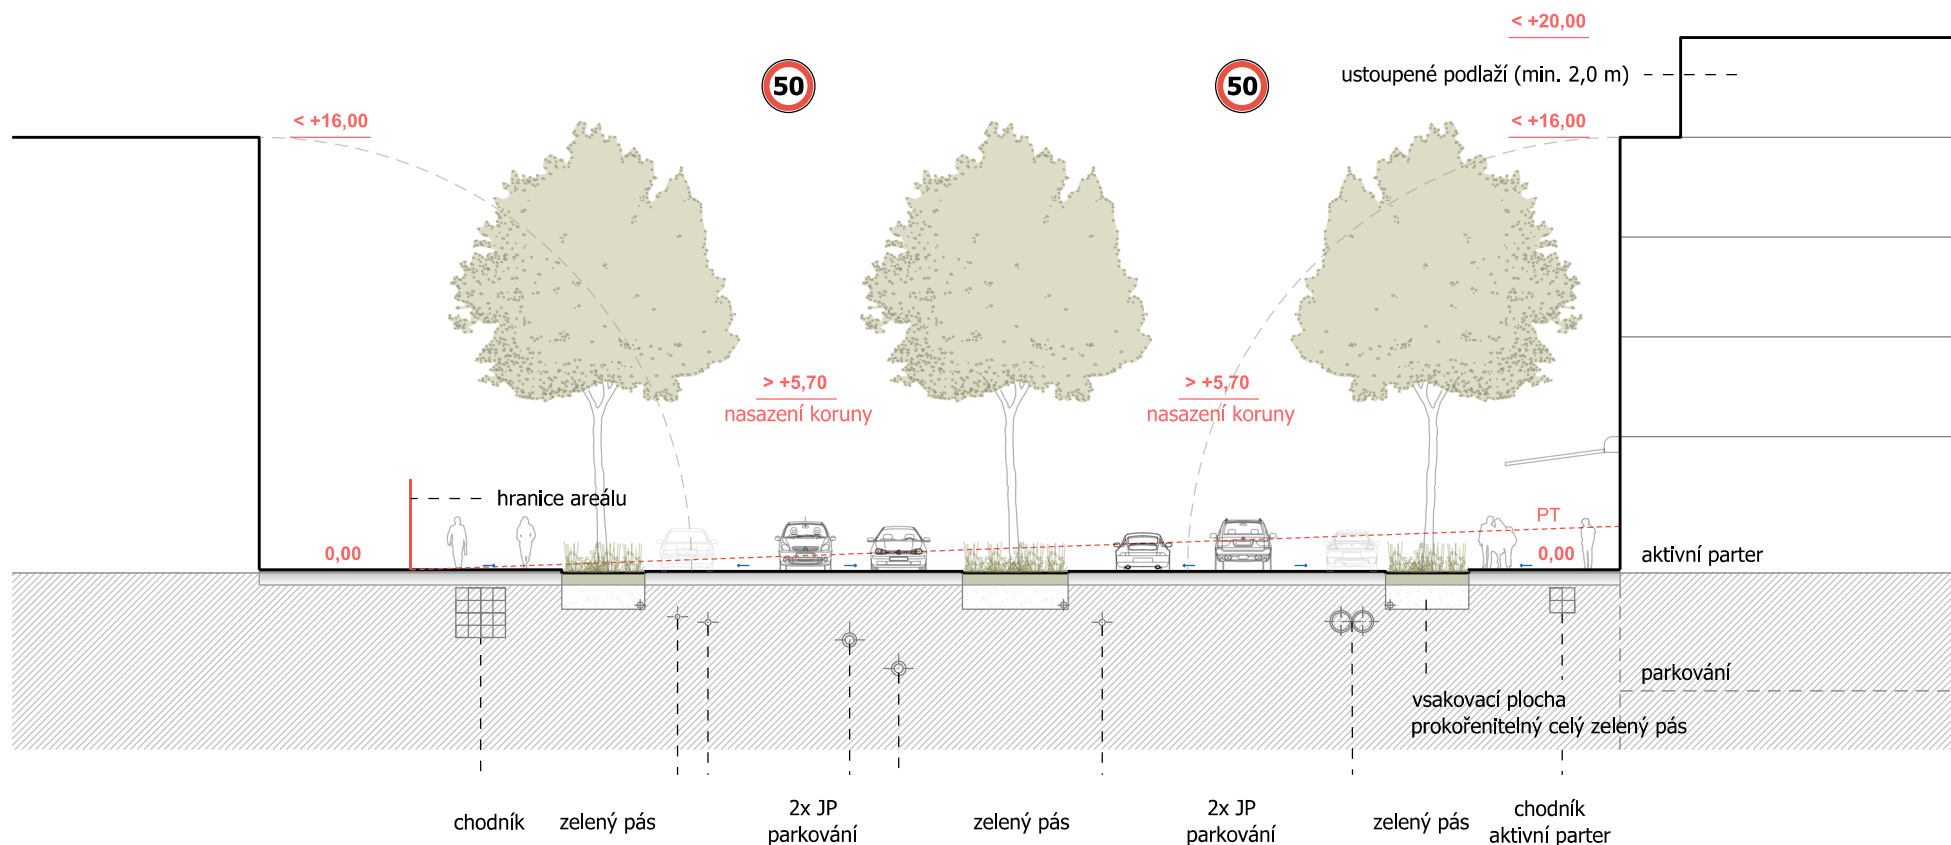


- silové + sdělovací kabely
- multikanál
- STL plynovod DN160
- vodovod DN200
- dešťová kanalizace DN300
- splašková kanalizace DN300
- vodovod DN200
- horkovod EDU 2x DN600
- silové + sdělovací kabely
- multikanál



ULIČNÍ PROSTOR

JIHLAVSKÁ (40 m)

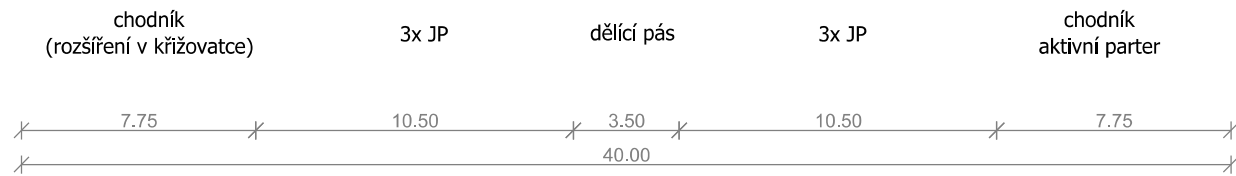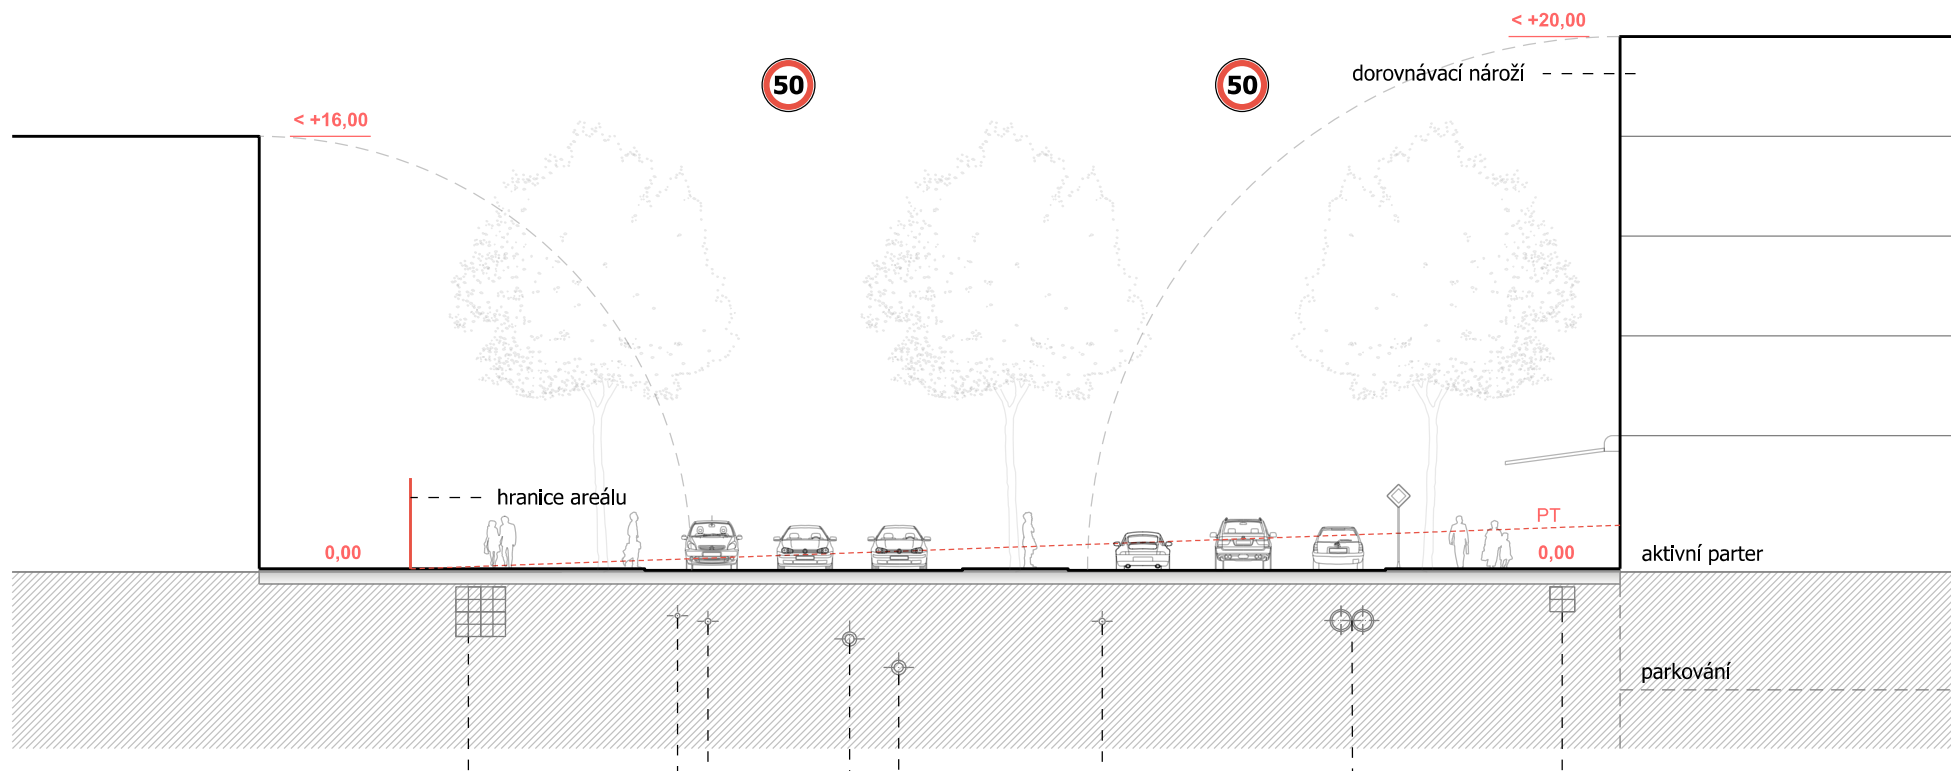


- silové + sdělovací kabely
- multikanál
- STL plynovod DN160
- vodovod DN200
- dešťová kanalizace DN300
- splašková kanalizace DN300
- vodovod DN200
- horkovod EDU 2x DN600
- silové + sdělovací kabely
- multikanál



KŘÍŽOVATKA


JIHLAVSKÁ (40 m)


K A M

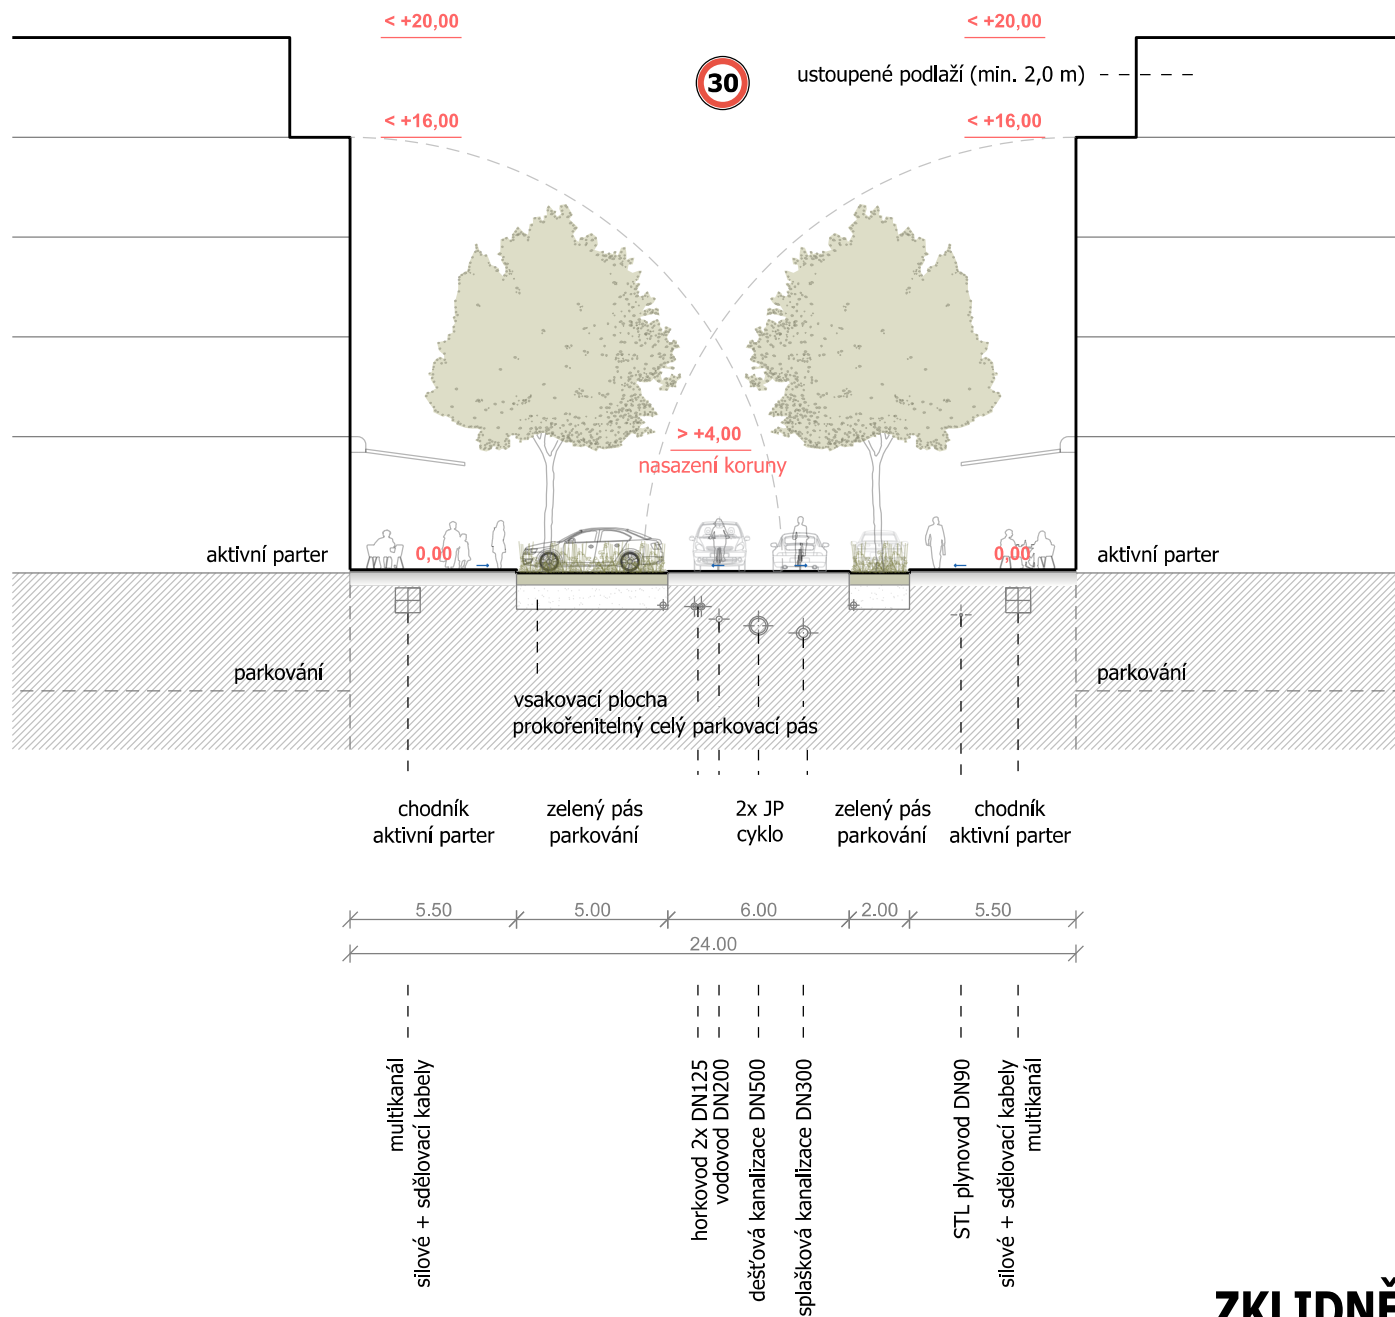


ULIČNÍ PROSTOR

ZKLIDNĚNÁ ULICE (24 m)

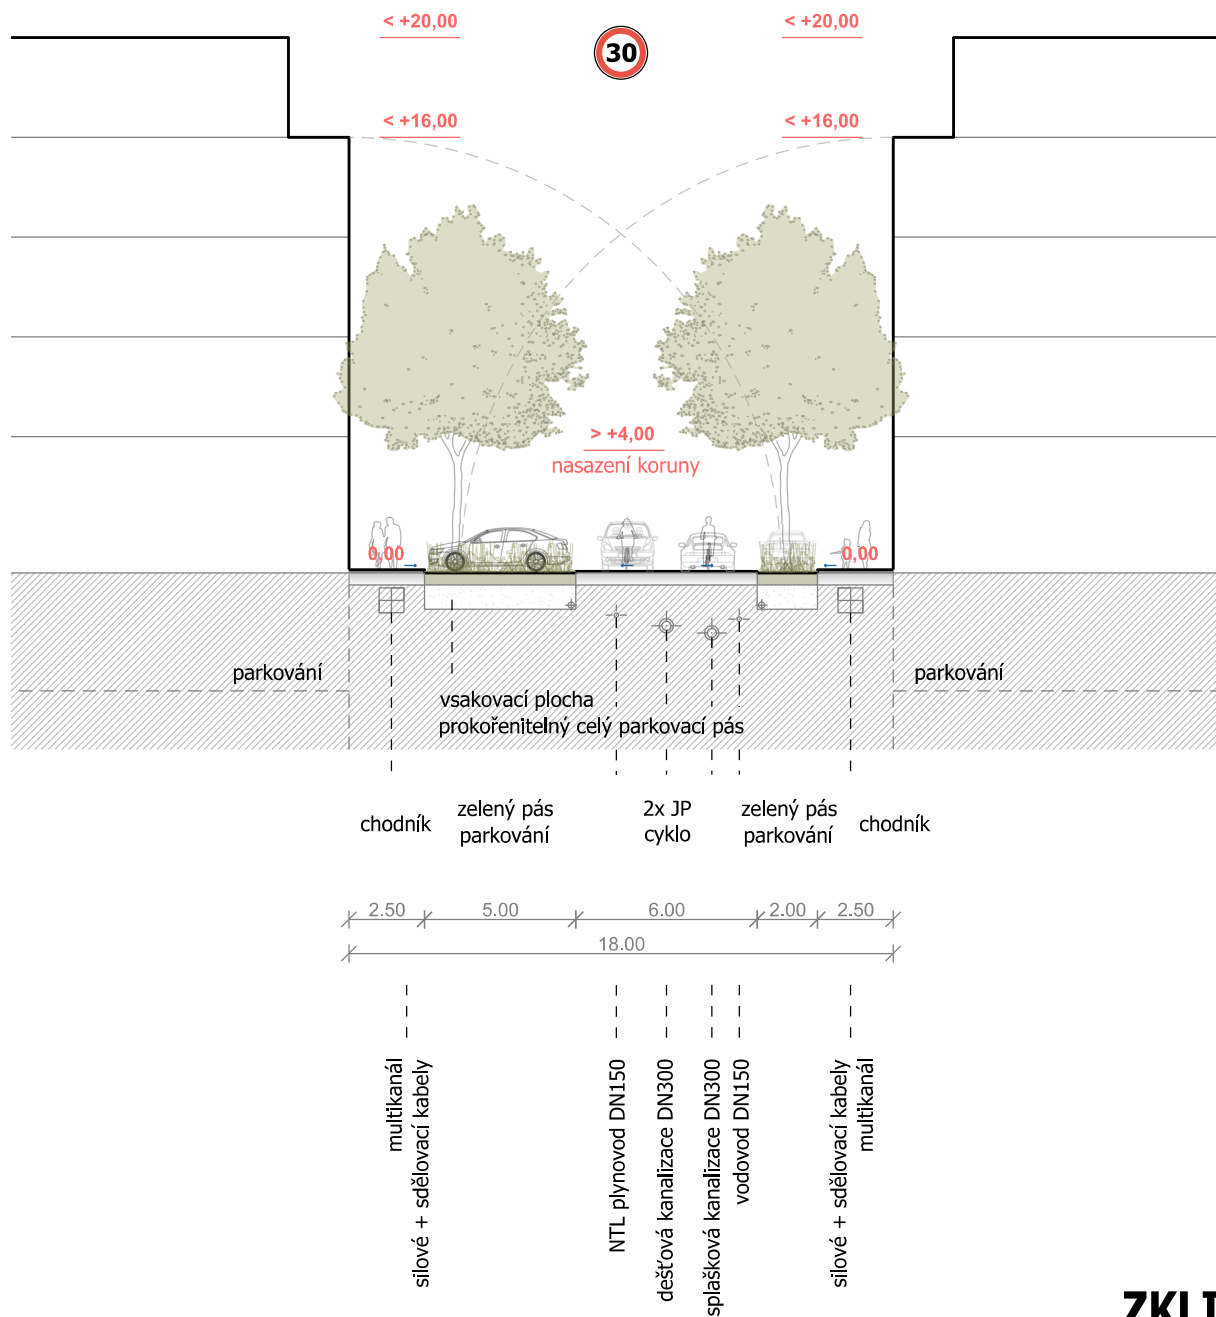

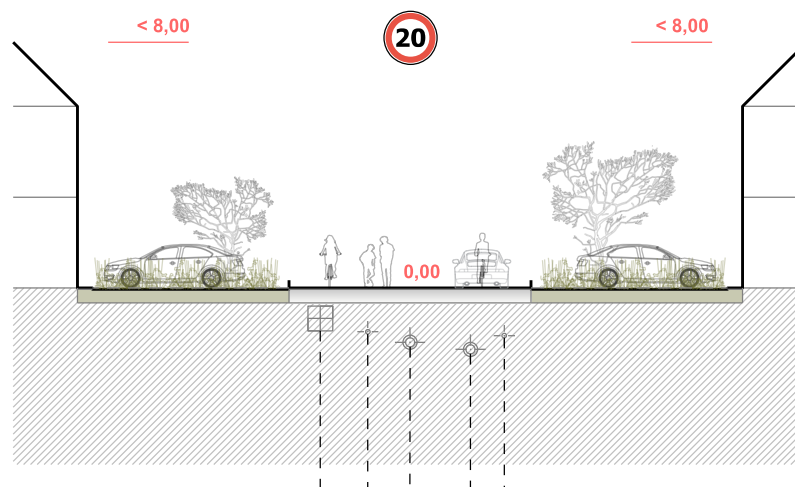

soukromý předprostor zeleň, parkování 2x JP obytná zóna soukromý předprostor zeleň, parkování

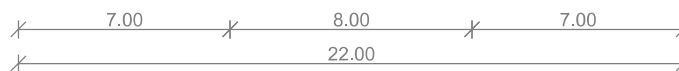


- multikanál
- silové + sdělovací kabely
- STL plynovod DN150
- dešťová kanalizace DN300
- splašková kanalizace DN300
- vodovod DN150



ULIČNÍ PROSTOR

OBYTNÁ ZÓNA (8 / 22 m)

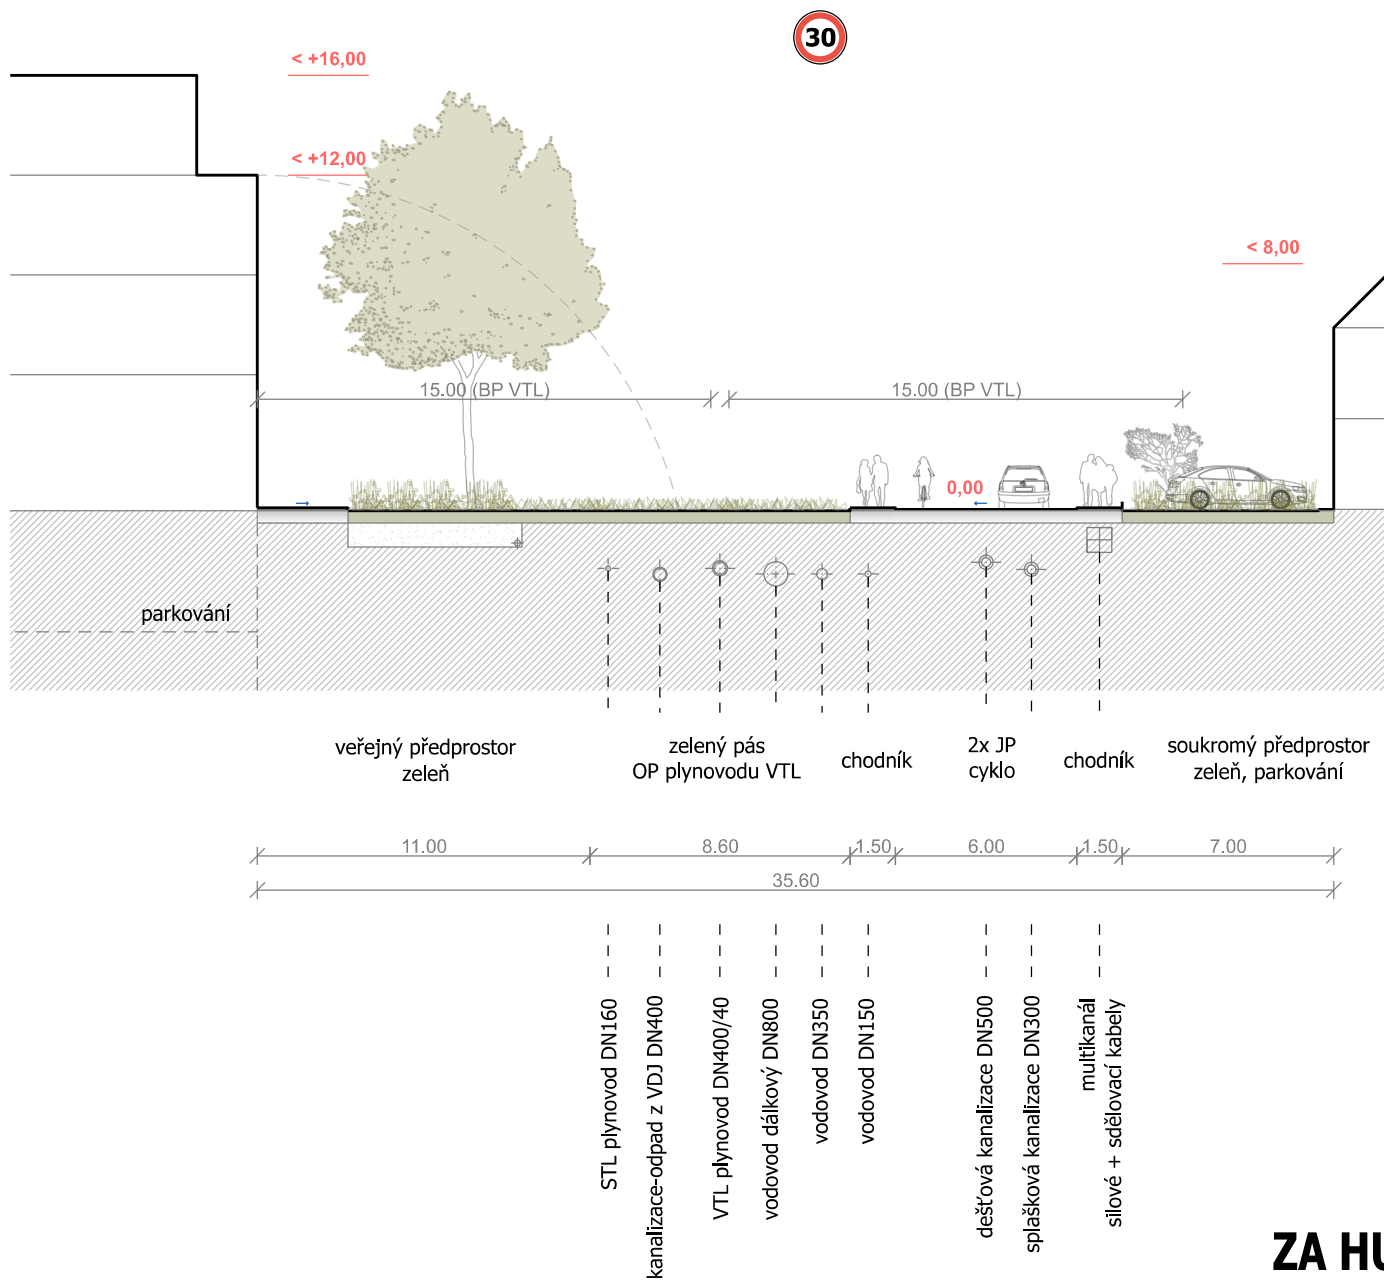

ULIČNÍ PROSTOR (VEDENÍ VTL)

ZA HUMNY (22 - 35 m)