




- LEGENDA
- Hranice řešeného území
 - Rěka Svratka, náhon, koupaliště Riviera
 - Stromy
 - Zeleň
 - Mlat a jiné zpevněné plochy
 - Chodník
 - Vozovka
 - Hlavní pěší trasy
 - - - Hlavní cyklo trasy
 - 1 koupaliště Riviera
 - 2 Svratecký náhon

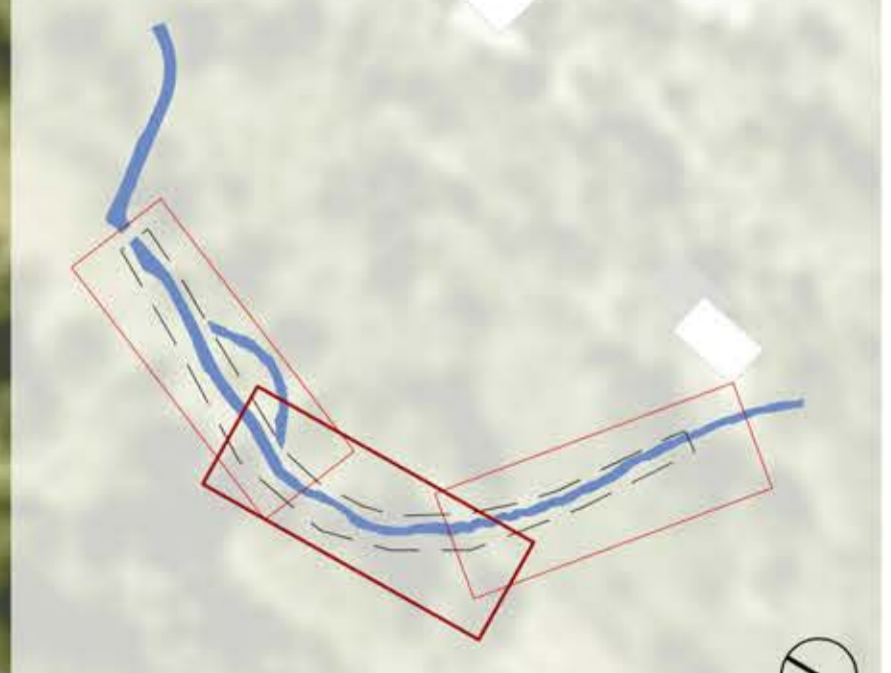

PLATFORMA ARCHITEKTI

ÚZEMNÍ STUDIE „VEŘEJNÁ PROSTRANSTVÍ
MĚSTSKÉ ČÁSTI BRNO - STŘED“

01 SVRATECKÉ NÁBŘEŽÍ

Investor: STATUTÁRNÍ MĚSTO BRNO IČ 44992785 DIČ CZ44992785
Domenikánské nám. 1, 601 67 Brno

Projektant: PLATFORMA ARCHITEKTI s.r.o. IČ 04391151 DIČ CZ04391151
Česká 247/302, 602 00 Brno - město

Datum: 12 / 2017
Měřítko: 1:500

STÁVAJÍCÍ STAV - STŘED RŮ 06.2