




- LEGENDA**
- Hranice řešeného území
  - Řeka Svatka, náhon, koupaliště Riviera
  - Strany
  - Zeleň
  - Mlat a jiné zpevněné plochy
  - Chodník
  - Vozovka
  - Hlavní pěší trasy
  - Hlavní cyklo trasy
- 1 mezinárodní pěší a cyklostezka (stávající)
  - 2 pěší stezka u vody (etapa 2)
  - 3 nová lávka (etapa 3)
  - 4 břehy vyčištěné od invazivních náletů (etapa 1)
  - 5 pobytové schodiště (etapa 3)

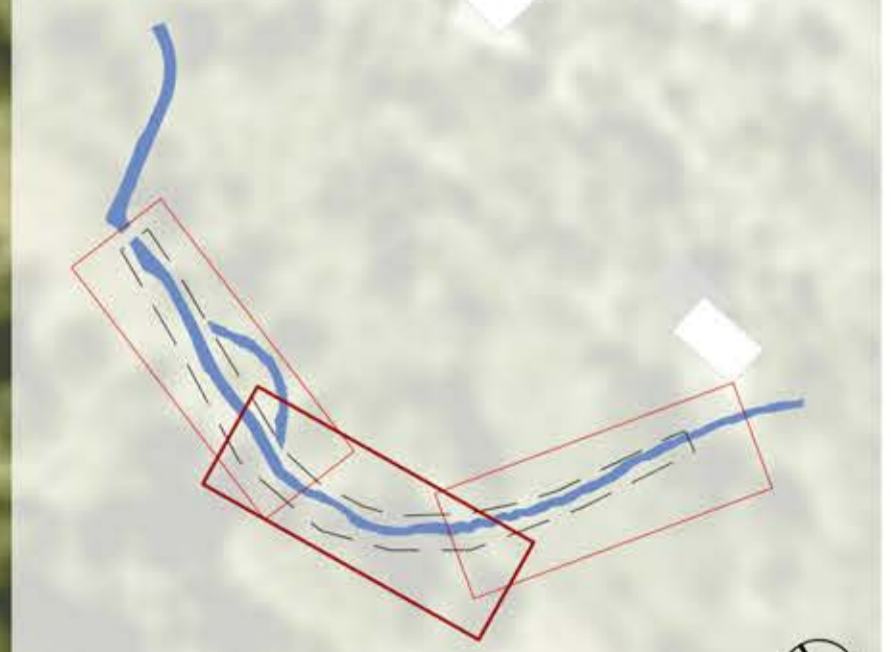

**PLATFORMA ARCHITEKTI**  
 ÚZEMNÍ STUDIE - VEŘEJNÁ PROSTRANSTVÍ  
 MĚSTSKÉ ČÁSTI BRNO - STŘED

**01 SVRATECKÉ NÁBŘEŽÍ**

Investor: STATUTÁRNÍ MĚSTO BRNO IČ 44992788 DIČ CJ44992785  
 Dopravní číslo: 1, 601, 62, Brno

Projektant: PLATFORMA ARCHITEKTI s.r.o. IČ 04359151 DIČ CZ04359151  
 Česká 247/32, 602 00 Brno - město

Stav: 12 / 2017  
 Měřítko: 1:500

**HLAVNÍ VÝKRES - STŘED RŮ** 07.2