
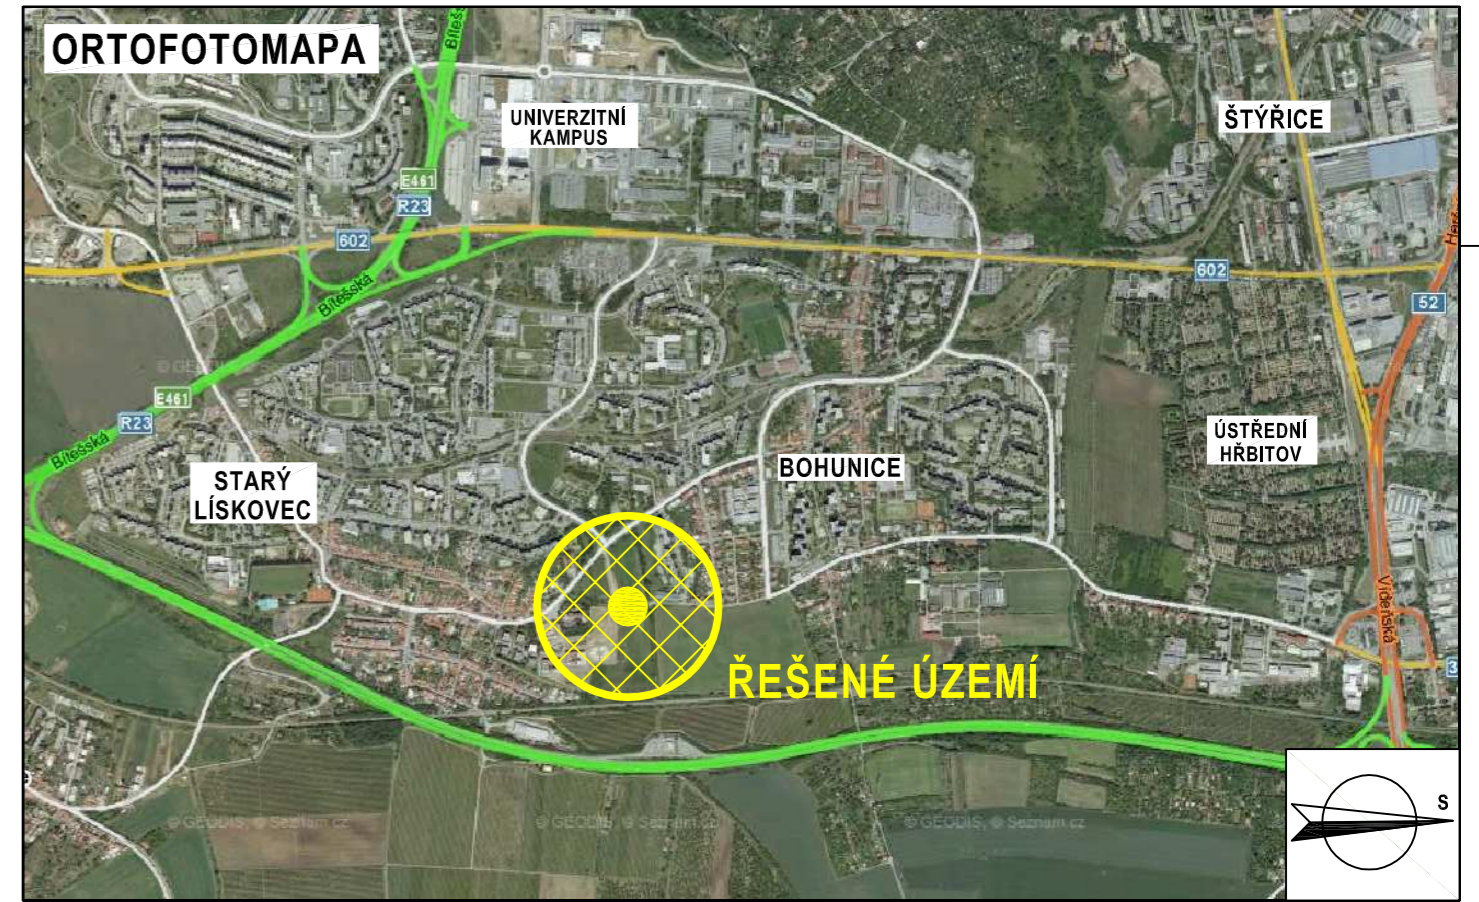


SITUACE ŠIRŠÍCH VZTAHŮ M 1:4000

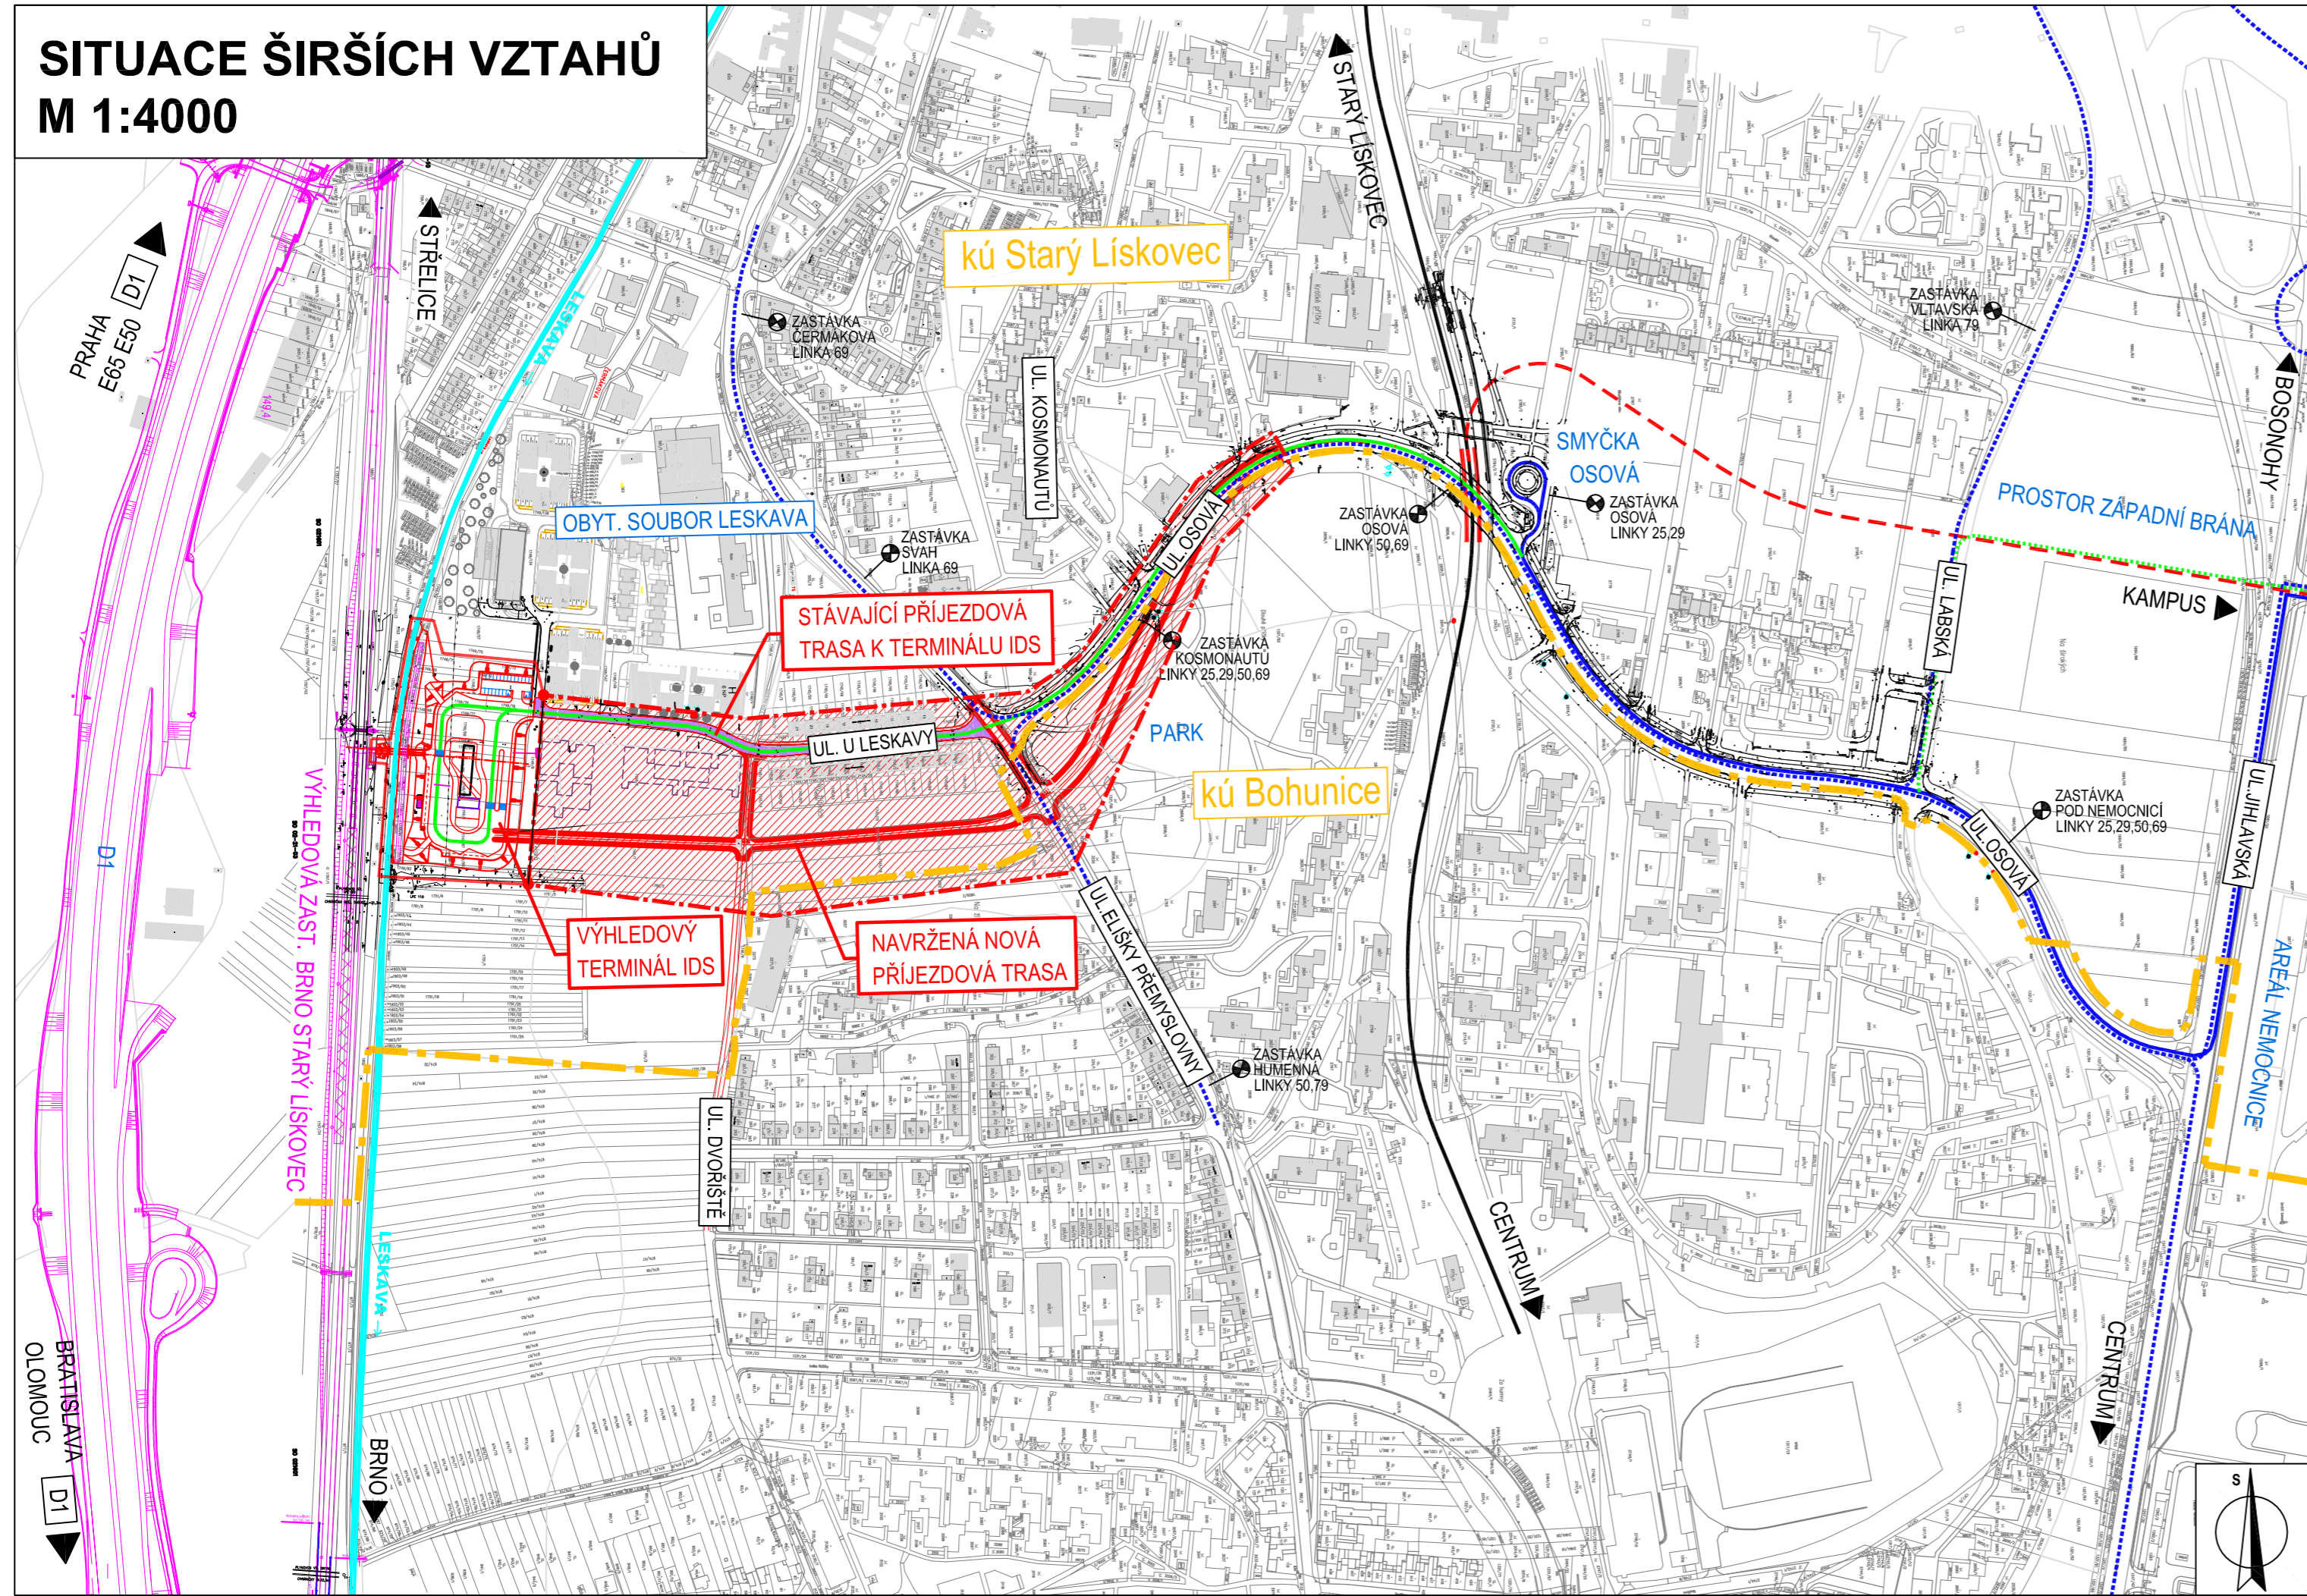

LEGENDA

- | | | | |
|---|-------------------------------|--|--|
| — | NOVÝ STAV | — | TRASA TRAMVAJE DO KAMPUSU—NÁVRH (D-T STUDIE) |
| — | STÁVAJÍCÍ TROLEJBUSOVÁ TRÁŤ | — | TRASA TROLEJBUSU—NÁVRH (D-T STUDIE) |
| — | PRODLOUŽENÍ TROLEJBUSOVÉ—TRÁŤ | — | VODNÍ TOK LEŠKAVA |
| — | STÁVAJÍCÍ TRAMVAJOVÁ TRÁŤ | — | HRANICE KÚ |
| — | STÁVAJÍCÍ TRASY AUTOBUSŮ | | ROZSAH ŘEŠENÉHO ÚZEMÍ |

ARCHIKA

ARCHITEKTONICKÁ PROJEKTOVÁ KANCELÁŘ ZASTOUPENÁ ING.ARCH. JINDŘICHEM KAŇKEM

Tomešova 1, 602 00 Brno
tel./fax: +420 543 234 044
e-mail: info@pk-archika.cz

ZODPOVĚDNÝ PROJEKTANT	ING.ARCH. JINDŘICH KAŇEK	ING.ARCH. JINDŘICH KAŇEK AUTORIZOVANÝ ARCHITEKT VÝHOLEC 17, BRNO 624 00 IČ: 12145581, DIČ: 511117280	
ZPRACOVATELÉ PROJEKTU	ING.JAN ŠUBRT		
INVESTOR	STATUTÁRNÍ MĚSTO BRNO, DOMINIKÁNSKÉ NÁMĚSTÍ 1, 60167 BRNO		
AKCE:	BRNO - STARÝ LÍSKOVEC	STUPEŇ PD	ÚZEMNÍ STUDIE
	PŘÍJEZD K TERMINÁLU STARÝ LÍSKOVEC	Č. ZAKÁZKY	13/2011
	ÚZEMNÍ STUDIE	DATUM	08/2011
PRÍLOHA:		FORMÁT	3 A4
	SITUACE ŠIRŠÍCH VZTAHŮ	MĚŘITKO	1:4000
		Č. PŘÍLOHY	Č. SOUPRAVY
		01	