






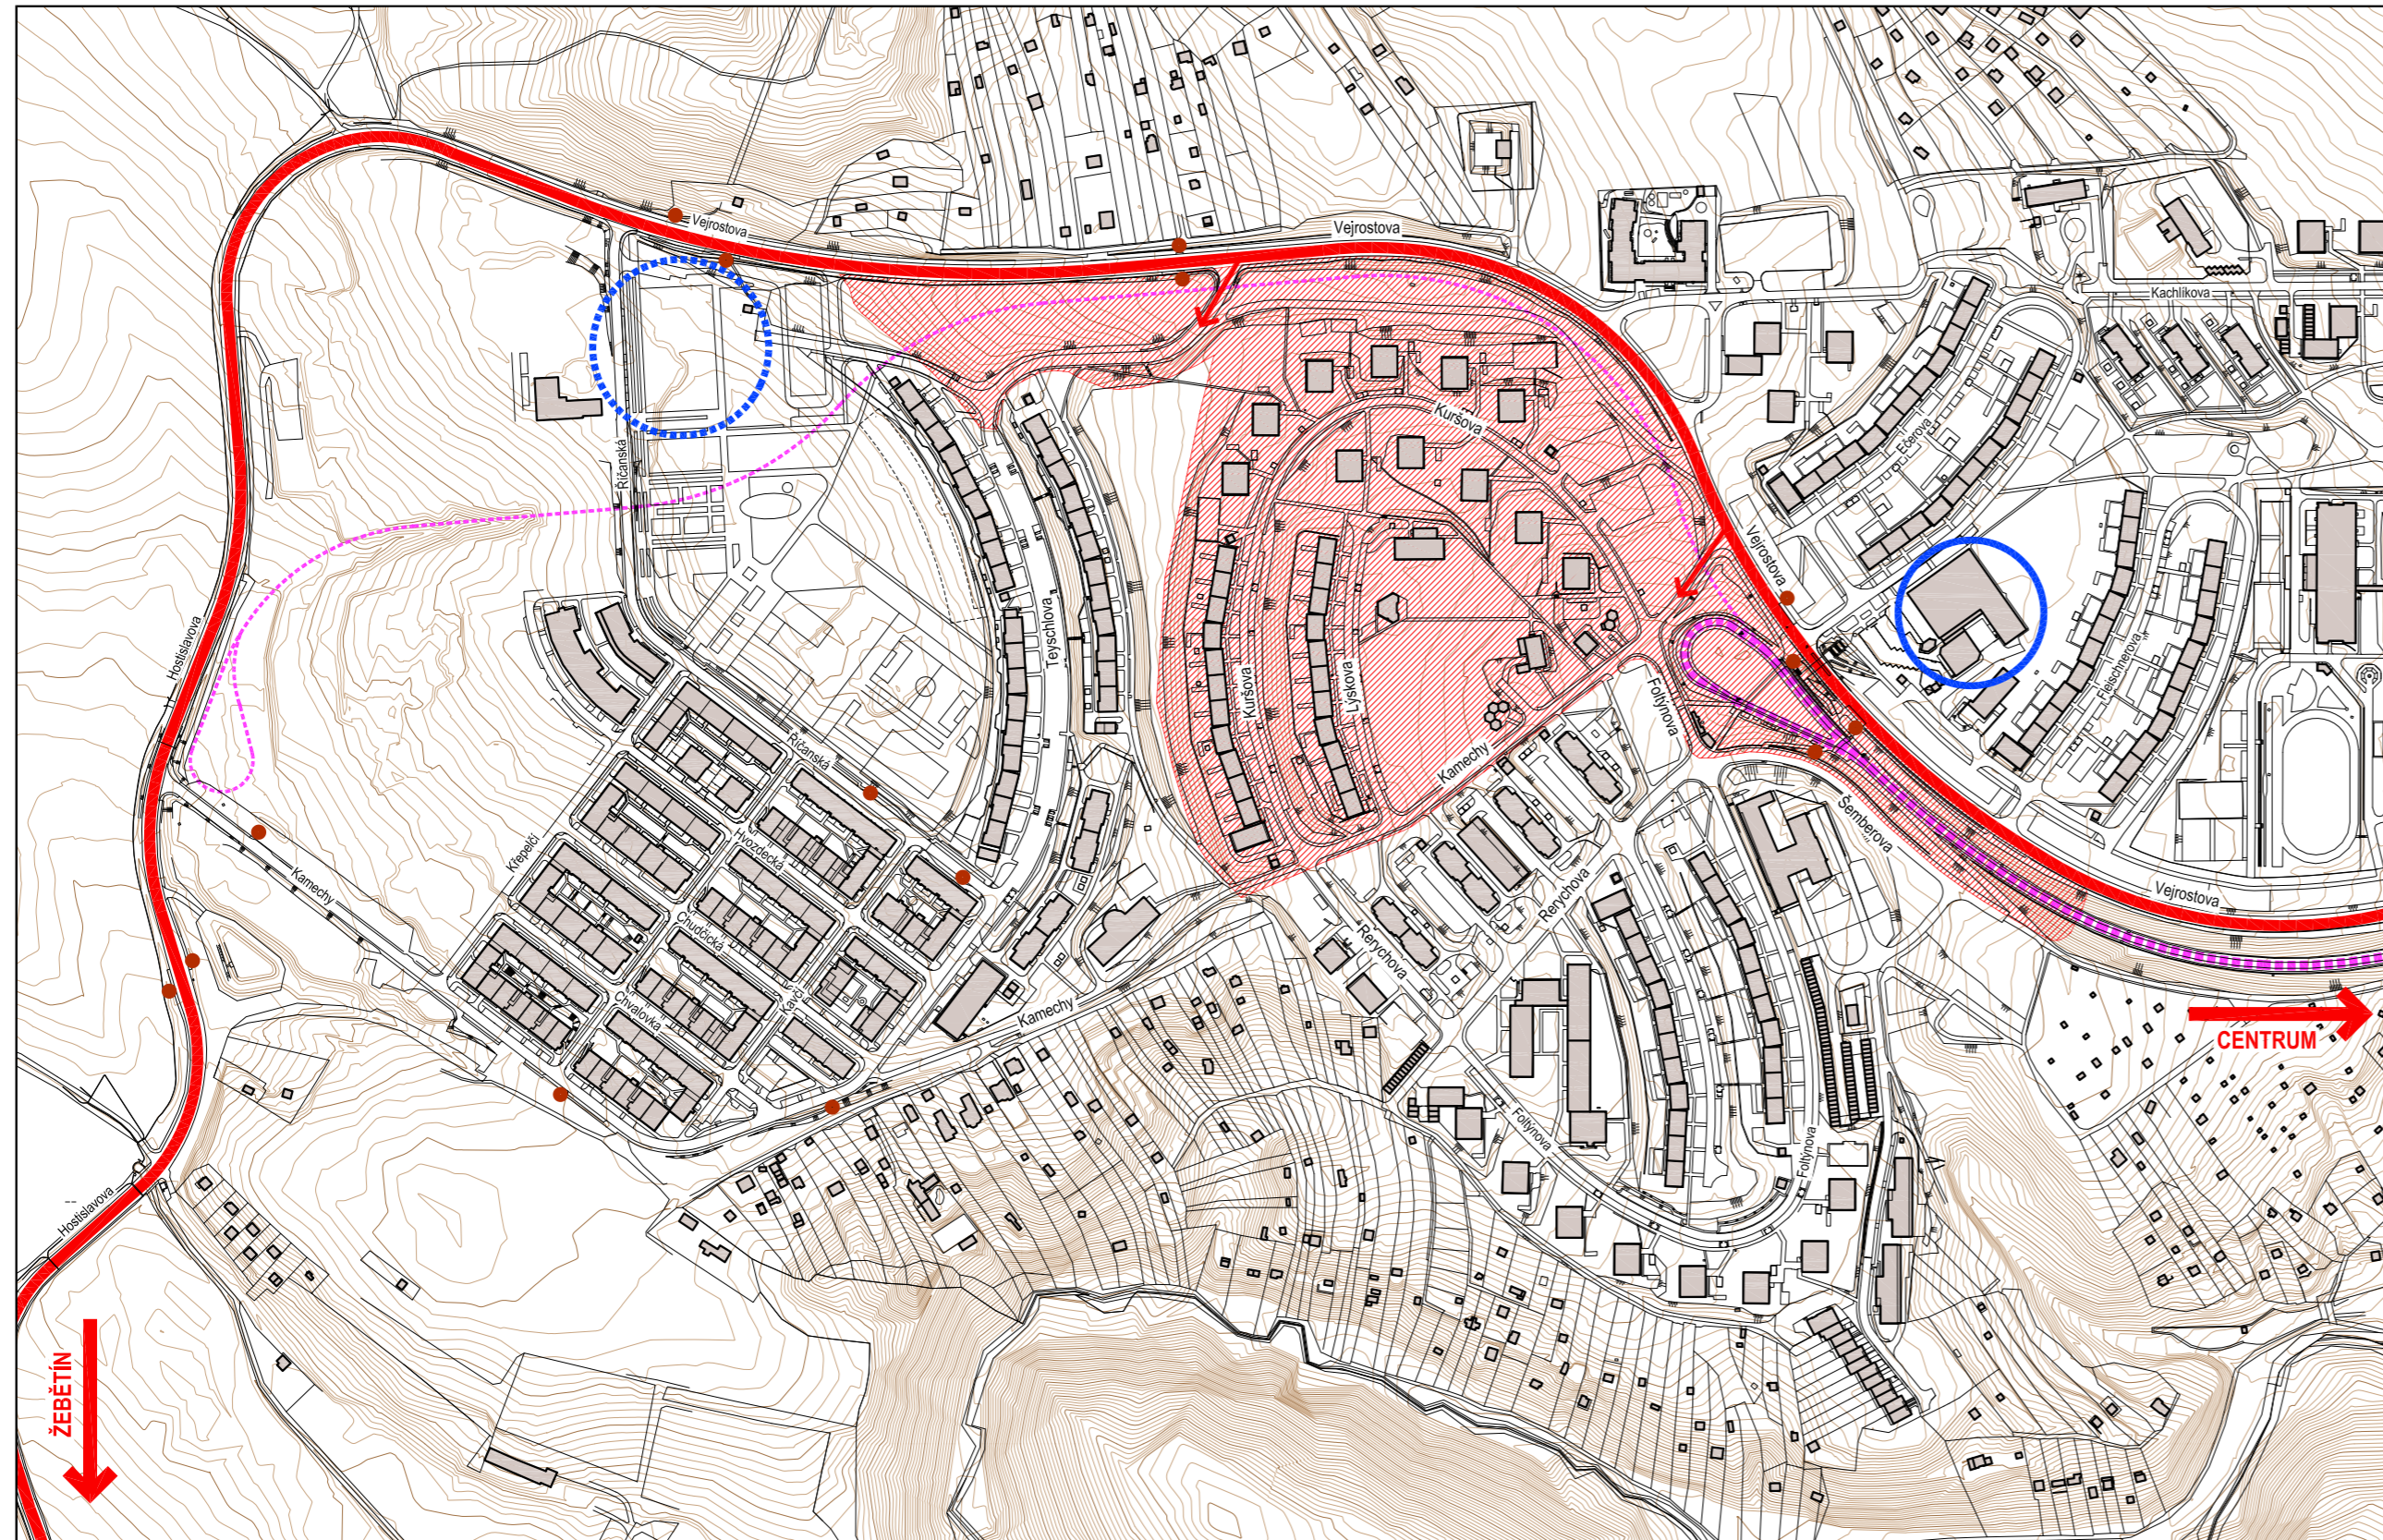


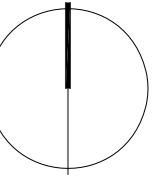


SITUACE ŠIRŠÍCH VZTAHŮ, 1:5000



LEGENDA GRAFICKÉHO ZNAČENÍ:

-  ŘEŠENÉ ÚZEMÍ
-  OBJEKTY STÁVAJÍCÍ ZÁSTAVBY
-  SBĚRNÁ KOMUNIKACE (ULICE VEJROSTOVA / HOSTISLAVOVA)
-  DOPRAVNÍ PŘIPOJENÍ ŘEŠENÉHO ÚZEMÍ
-  STÁVAJÍCÍ TRAMVAJOVÁ TRÁŤ
-  VÝHLEDOVÁ TRASA TRAMVAJOVÉ TRATĚ (PRODLOUŽENÍ NA KAMECHY)
-  ZASTÁVKY MHD
-  STÁVAJÍCÍ PLOCHY OBCHODNÍCH CENTER
-  PŘIPRAVOVANÉ PLOCHY OBCHODNÍCH CENTER



Tomešova 1, 602 00 Brno
tel./fax: +420 543 234 044
e-mail: info@pk-archika.cz

ARCHIKA
ARCHITEKTONICKÁ PROJEKČNÍ KANCELÁŘ s.r.o.

ZODPOVĚDNÝ PROJEKTANT		ING.ARCH. JINDŘICH KANĚK	
ZPRACOVATELÉ PROJEKTU		AUTORIZOVANÝ ARCHITEKT	
INVESTOR	STATUTÁRNÍ MĚSTO BRNO, DOMINIKÁNSKÉ NÁMĚSTÍ 1, 601 00 BRNO	PROFESE	-
AKCE:	DOPROCVÁNÍ ÚZEMNÍ STUDIE	STUPEŇ PD	ÚZEMNÍ STUDIE
	BYSTRC II - ZÁPAD	Č. ZAKÁZKY	072015
STUPEŇ DOKUMENTACE:	ÚZEMNÍ STUDIE	DATUM	07/2015
PŘÍLOHA:		FORMÁT	3 A4
		MĚŘÍTKO	1:5000
		Č. PŘÍLOHY	Č. SOUPRAVY
SITUACE ŠIRŠÍCH VZTAHŮ			01