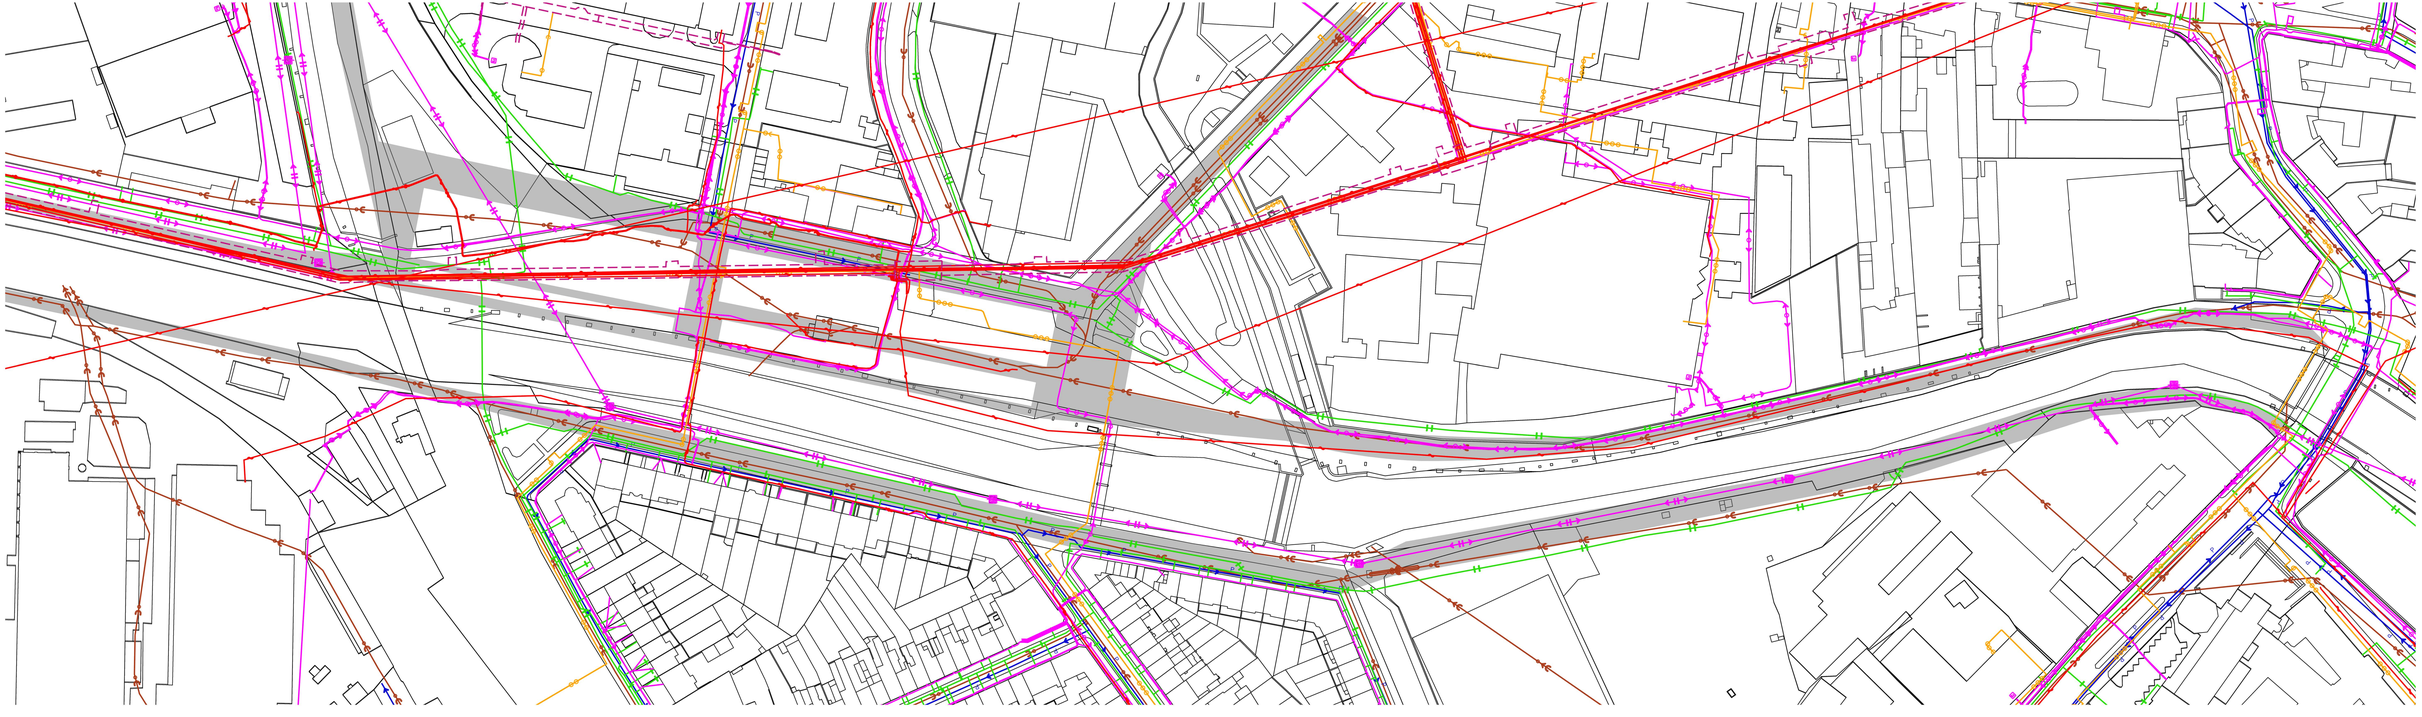

LEGENDA

stav

- stoka splaškové kanalizace
- stoka dešťové kanalizace
- stoka jednotné kanalizace
- vodovodní řad
- VTL plynovod do tlaku 40 bar= včetně
- STL plynovod
- NTL plynovod
- nadzemní vedení VVN 110 kV, 220 kV
- podzemní vedení VVN 110 kV
- nadzemní vedení VN 22 kV
- podzemní vedení VN 22 kV
- nadzemní vedení NN
- podzemní vedení NN
- parní potrubí podzemní
- horkovodní potrubí podzemní
- teplovodní potrubí podzemní
- kabel slab elektronických komunikací
- trasa primárního kolektoru
- trafostanice
- stožár nadzemního elektrického vedení

návrh

- koridor pro vedení technické infrastruktury

PLATFORMAARCHITEKTI

ÚZEMNÍ STUDIE „VEŘEJNÁ PROSTRANSTVÍ MĚSTSKÉ ČÁSTI BRNO - STŘED"

02 NÁKRESŇ ŘEKY SVITAVY

zadavatel: STATUTÁRNÍ MĚSTO BRNO IČ: 44992785 DIČ: CZ44992785
Dominikánské nám. 1, 601 67 Brno

architekt: PLATFORMA ARCHITEKTI s.r.o. IČ: 24268121 DIČ: CZ24268121
Čapkova 2437/33, 602 00 Brno - Královo Pole

datum: 12.2.2017
měřítko: 1:250

TECHNICKÁ INFRASTRUKTURA - SEVER ŘÚ **OB.1**