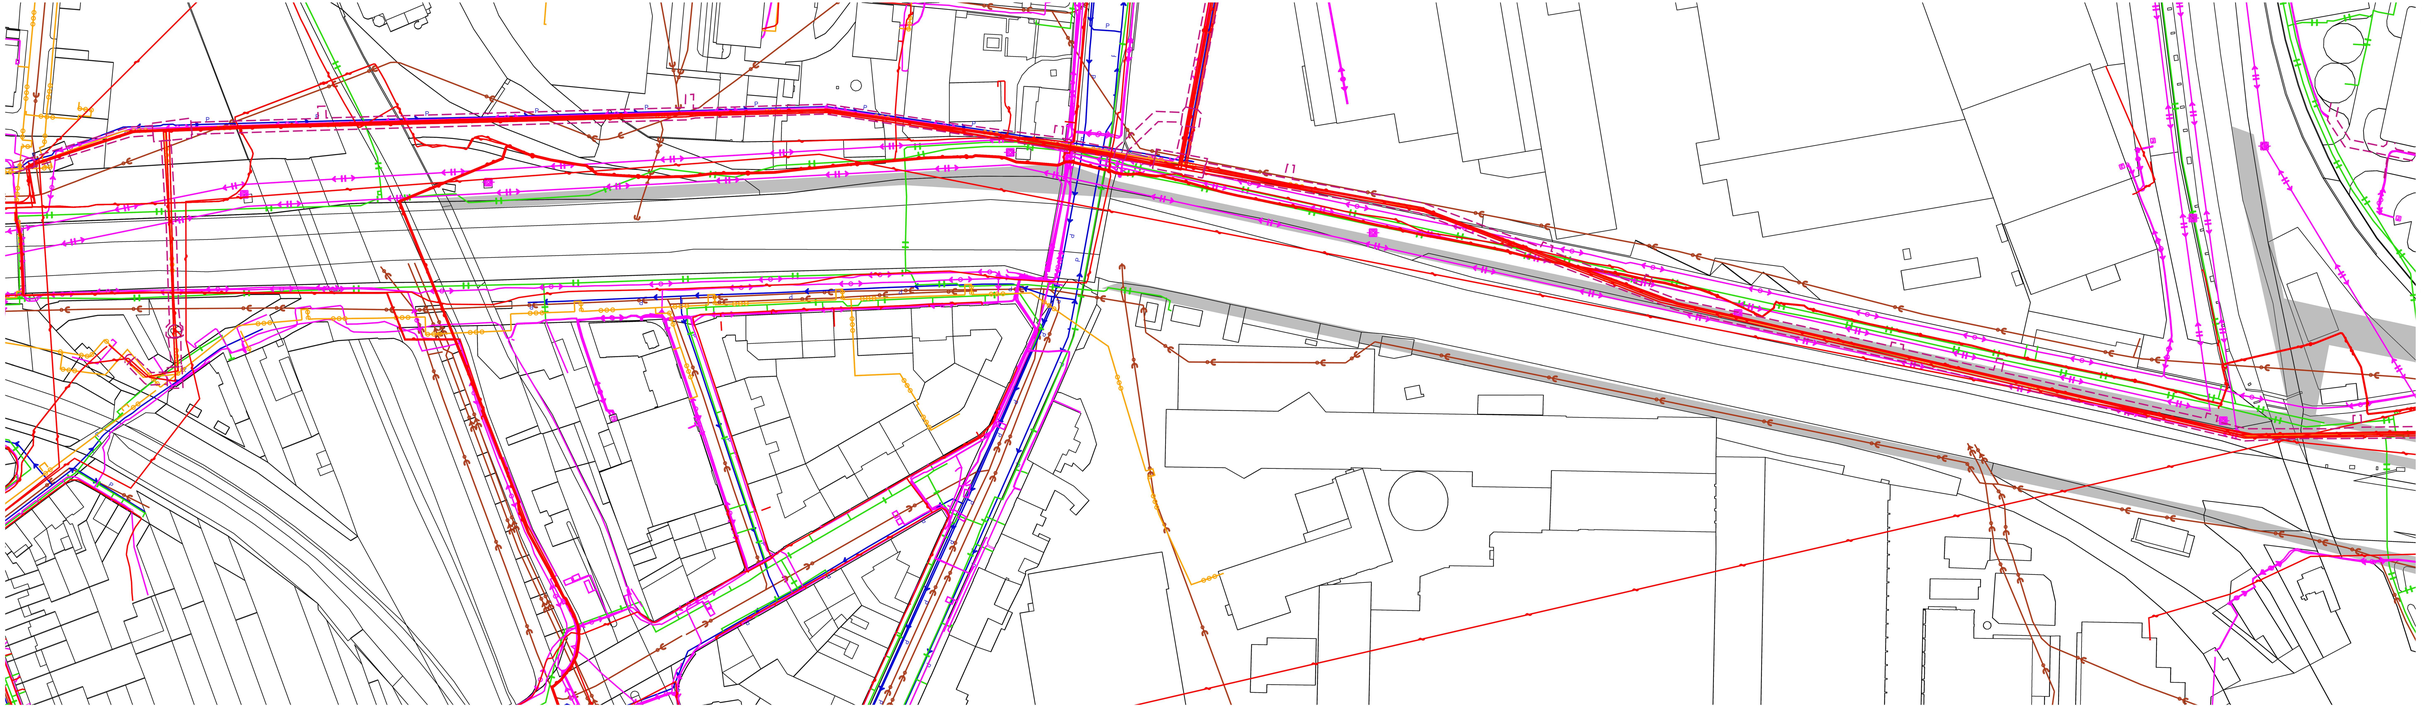

LEGENDA

stav	
	stoka splaškové kanalizace
	stoka dešťové kanalizace
	stoka jednotné kanalizace
	vodovodní řad
	VTL plynovod do tlaku 40 bar0 včetně
	STL plynovod
	NTL plynovod
	nadzemní vedení VVN 110 kV, 220 kV
	podzemní vedení VVN 110 kV
	nadzemní vedení VN 22 kV
	podzemní vedení VN 22 kV
	nadzemní vedení NN
	podzemní vedení NN
	parní potrubí podzemní
	horkovodní potrubí podzemní
	teplovodní potrubí podzemní
	kabel slabé elektronických komunikací
	trasa primárního kolektoru
	trafostanice
	stožár nadzemního elektrického vedení
nových	
	koridor pro vedení technické infrastruktury

PLATFORMAARCHITEKTI

ÚZEMNÍ STUDIE „VEŘEJNÁ PROSTRANSTVÍ MĚSTSKÉ ČÁSTI BRNO - STŘED"

02 **NÁBŘEŽÍ ŘEKY SVITAVY**

zadavatel: STATUTÁRNÍ MĚSTO BRNO IČ: 44992785 DIČ: CZ44992785
Dominikánské nám. 1, 601 67 Brno

zpracovatel: PLATFORMA ARCHITEKTI s.r.o. IČ:24287201 DIČ: CZ24287201
Zelná 24/703, 602 00 Brno - Královo

měř.: 1:2 000
datum: 12.2.2017
měřítko: 1:500

TECHNICKÁ INFRASTRUKTURA - JIH BÚ **08.2**