VARIANTA DVOUPRUHOVÉ USPOŘÁDÁNÍ

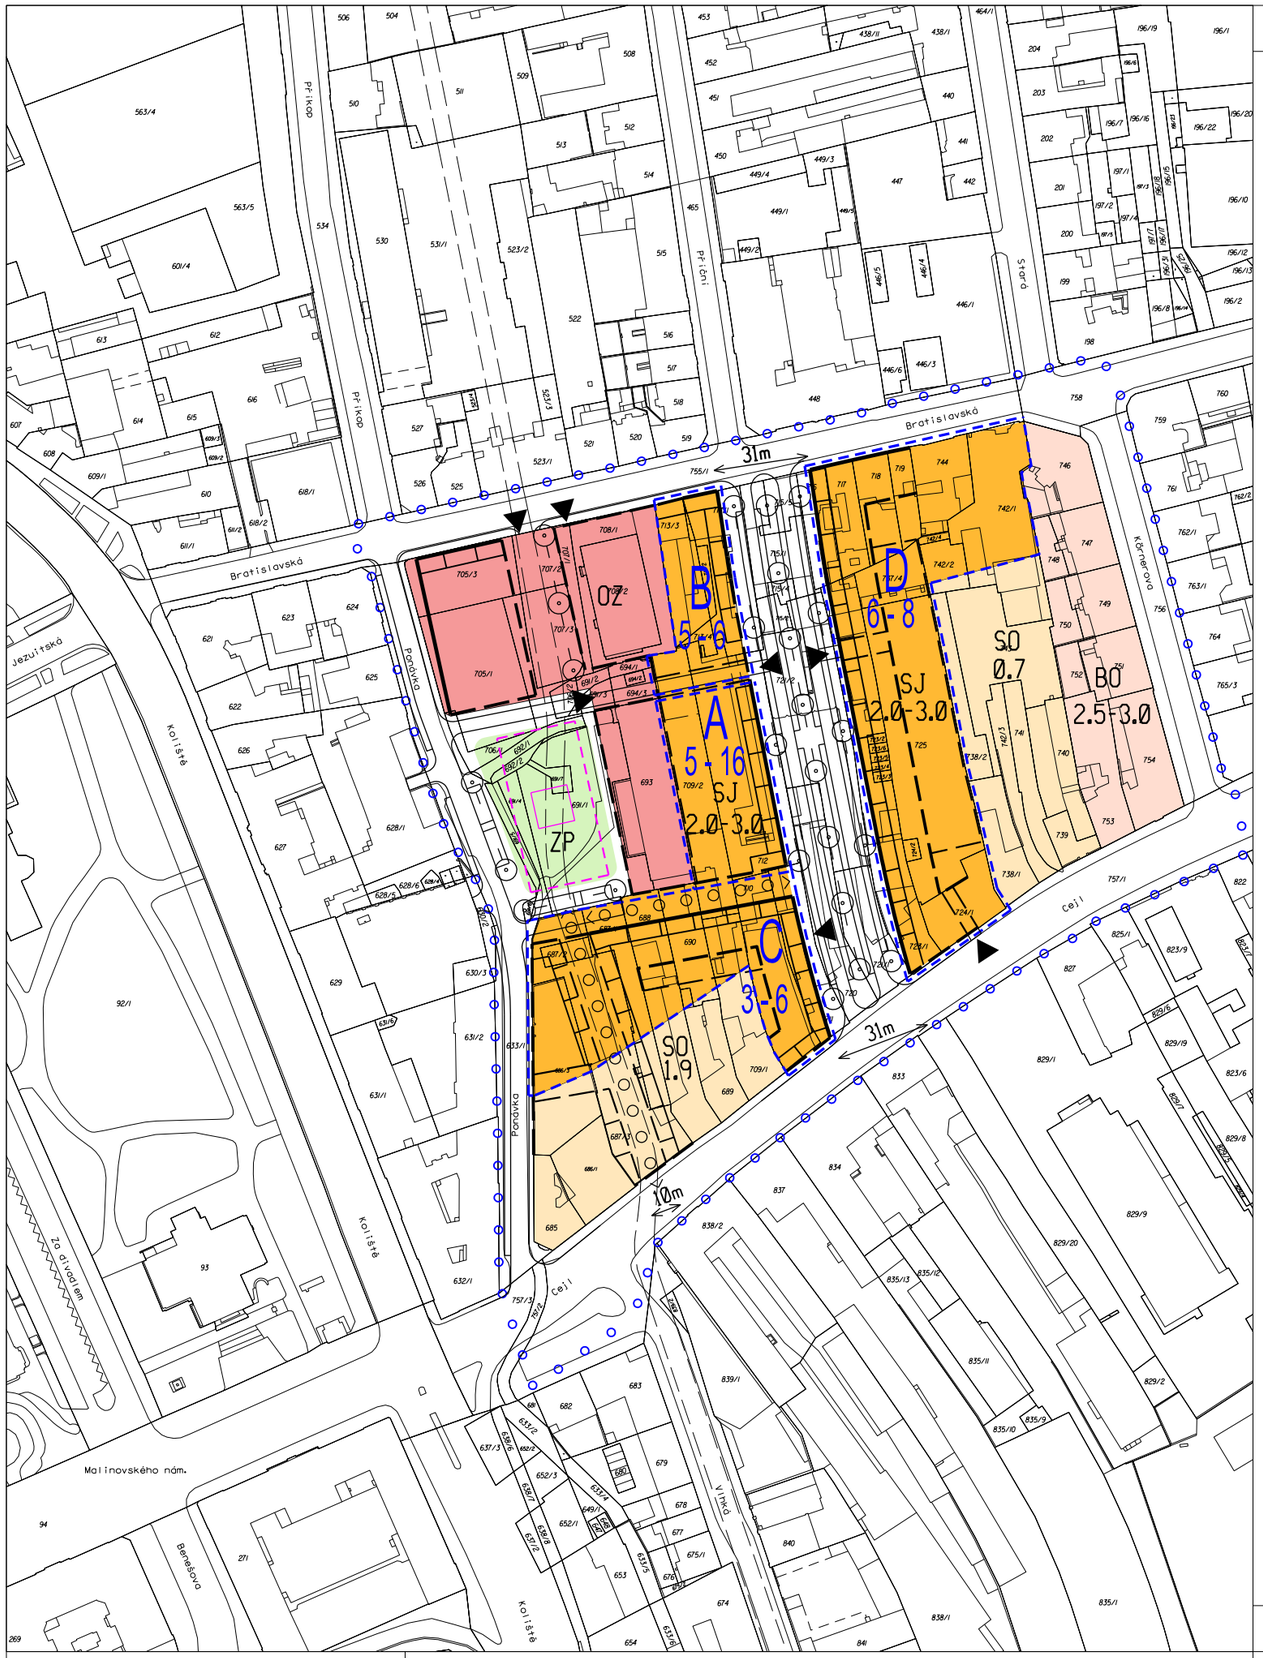

stav návrh

PLOCHY VŠEOBECNÉHO BYDLENÍ

SMÍŠENÉ PLOCHY OBCHODU A SLUŽEB

JÁDROVÉ tj. SMÍŠENÉ PLOCHY CENTRÁLNÍHO CHARAKTERU

PLOCHY PRO VEŘEJNOU VYBAVENOST - ZDRAVOTNICTVÍ

PLOCHY PARKŮ

PLOCHA PRO PŘISTÁVÁNÍ VRTULNÍKŮ ZÁCHRANNÉ SLUŽBY
PLOCHA HEMS VYLUČUJE VÝSADBU STROMŮ V PARKU

STAVEBNÍ ČÁRA

STAVEBNÍ HRANICE

HLAVNÍ PĚŠÍ VZTAHY

VYUŽITÍ PARTERU (OBCHODY, VÝKLADCE)

VEDLEJŠÍ STAVBY (PRŮCHOD, PARKOVÁNÍ V OBJEKTU)

USPOŘÁDÁNÍ HLAVNÍHO DOPRAVNÍHO PROSTORU

STROMOŘADÍ

SJ
2.0-3.0
INDEX PODLAŽNÍ PLOCHY IPP
(STANOVENÝ PRO PŘÍSLUŠNOU PLOCHU - SJ)

ABCD
VYMEZENÍ SEKTORŮ PRO STANOVENÍ HRUBÉ PODLAŽ. PLOCHY HPP

6-8
STANOVENÝ POČET NADZEMNÍCH PODLAŽÍ V SEKTORECH

31m
ŠÍŘKA NOVÉ MĚSTSKÉ TŘÍDY

VJEZDY

HRANICE ŘEŠENÉHO ÚZEMÍ

ÚZEMNÍ STUDIE BLOK PONÁVKA - CEJL - KÓRNEROVA - BRATISLAVSKÁ

HLAVNÍ VÝKRES	SPOLUPRÁCE: DOPRAVNÍ INFRASTRUKTURA: Ing. Jebavý - ADOS	OBJEDNATEL: Statutární město Brno	číslo smlouvy:	DATUM: březen 2015
	TECHNICKÁ INFRASTRUKTURA: Ing. Holešovský - LDH s.r.o.	ZHOTOVITEL: Ing.arch. Luboš Františák, Ph.D.	4114054265	MĚŘÍTKO: 1 : 2000

02