
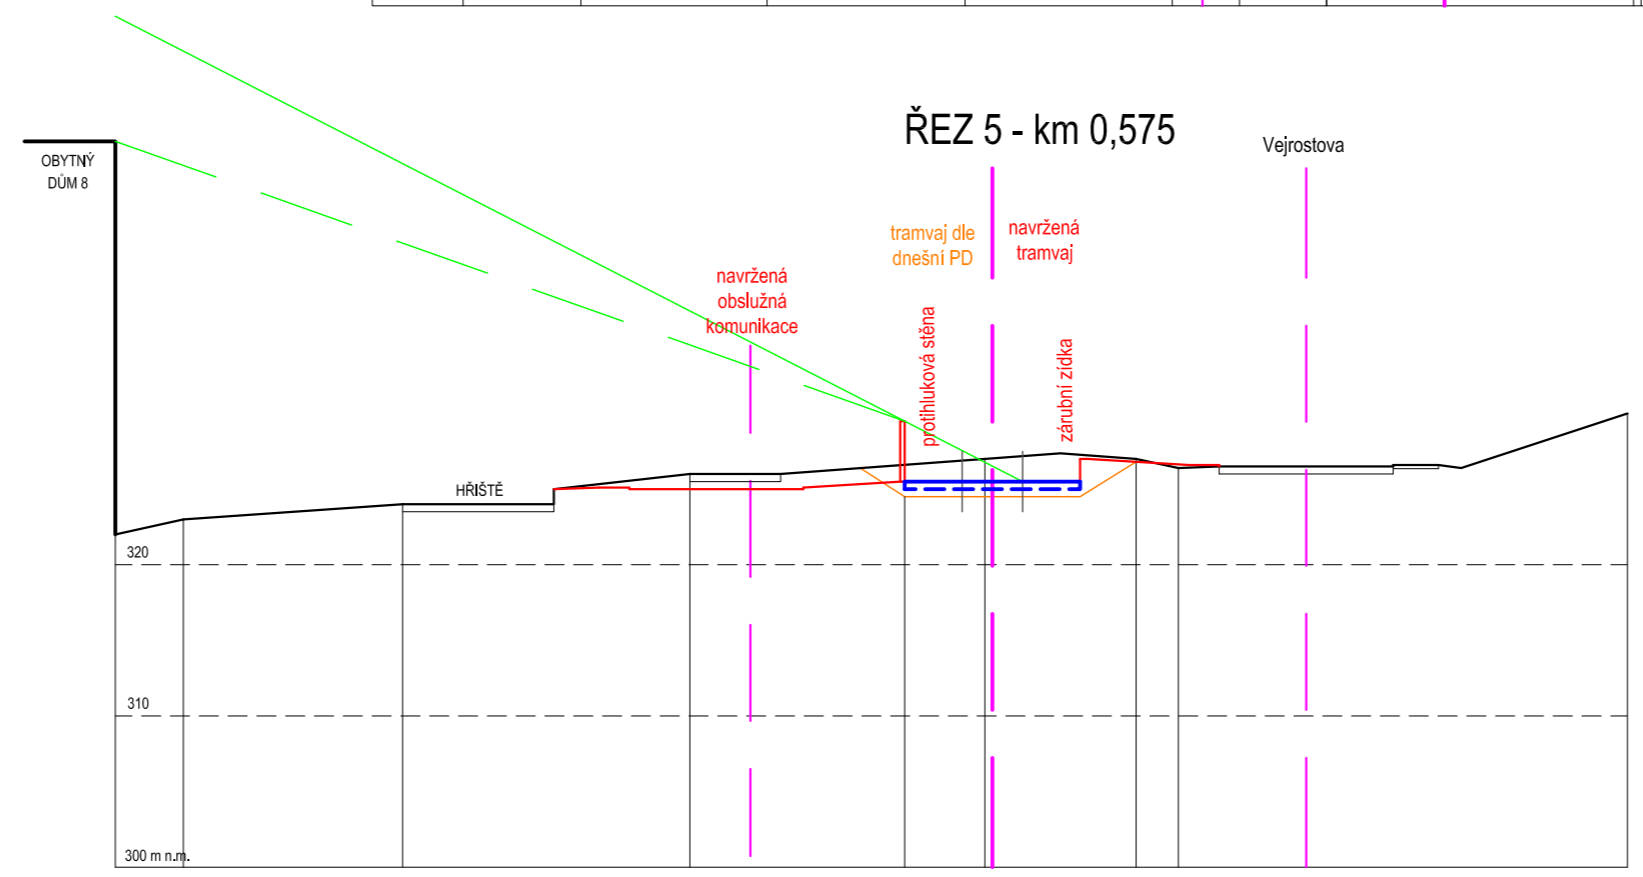
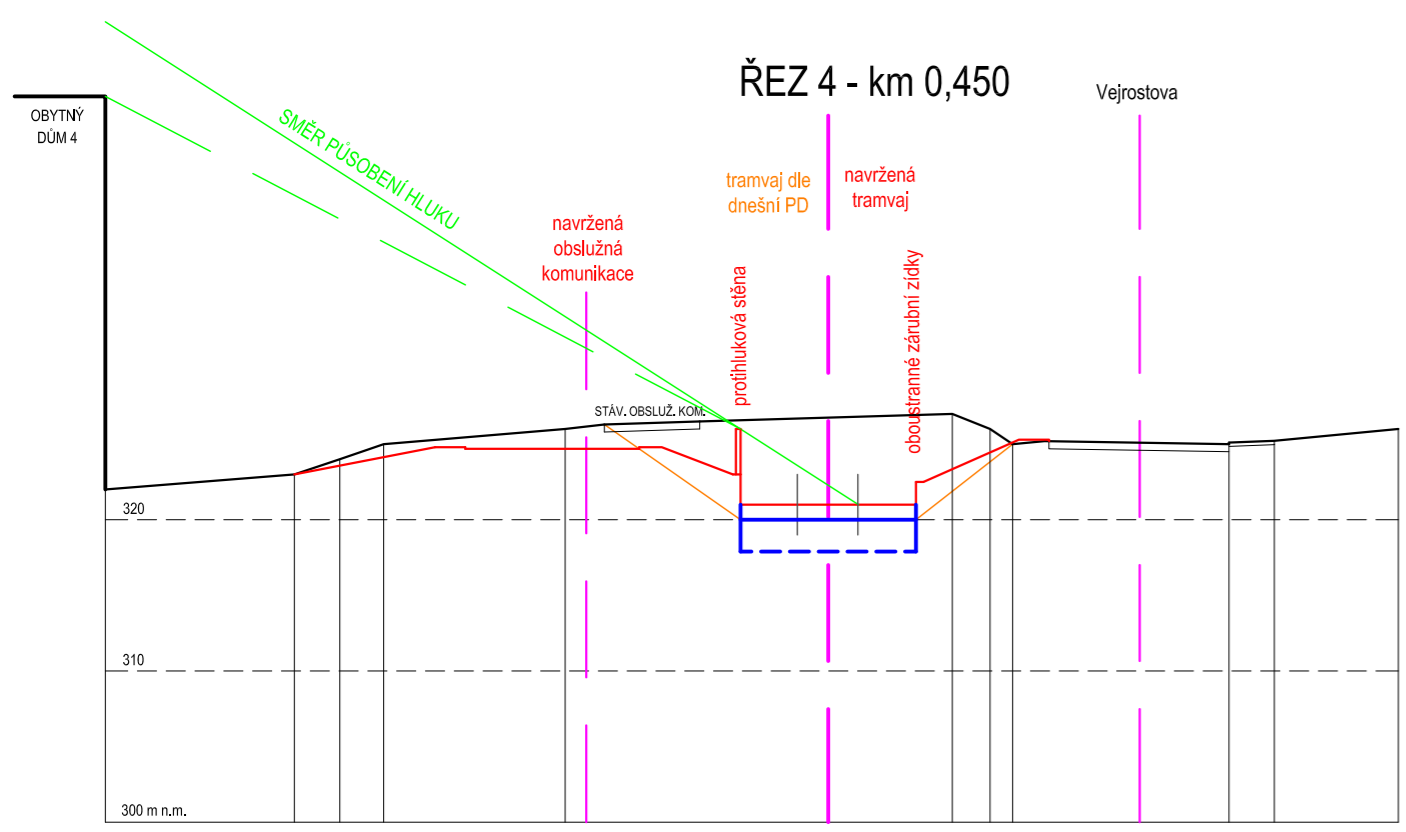
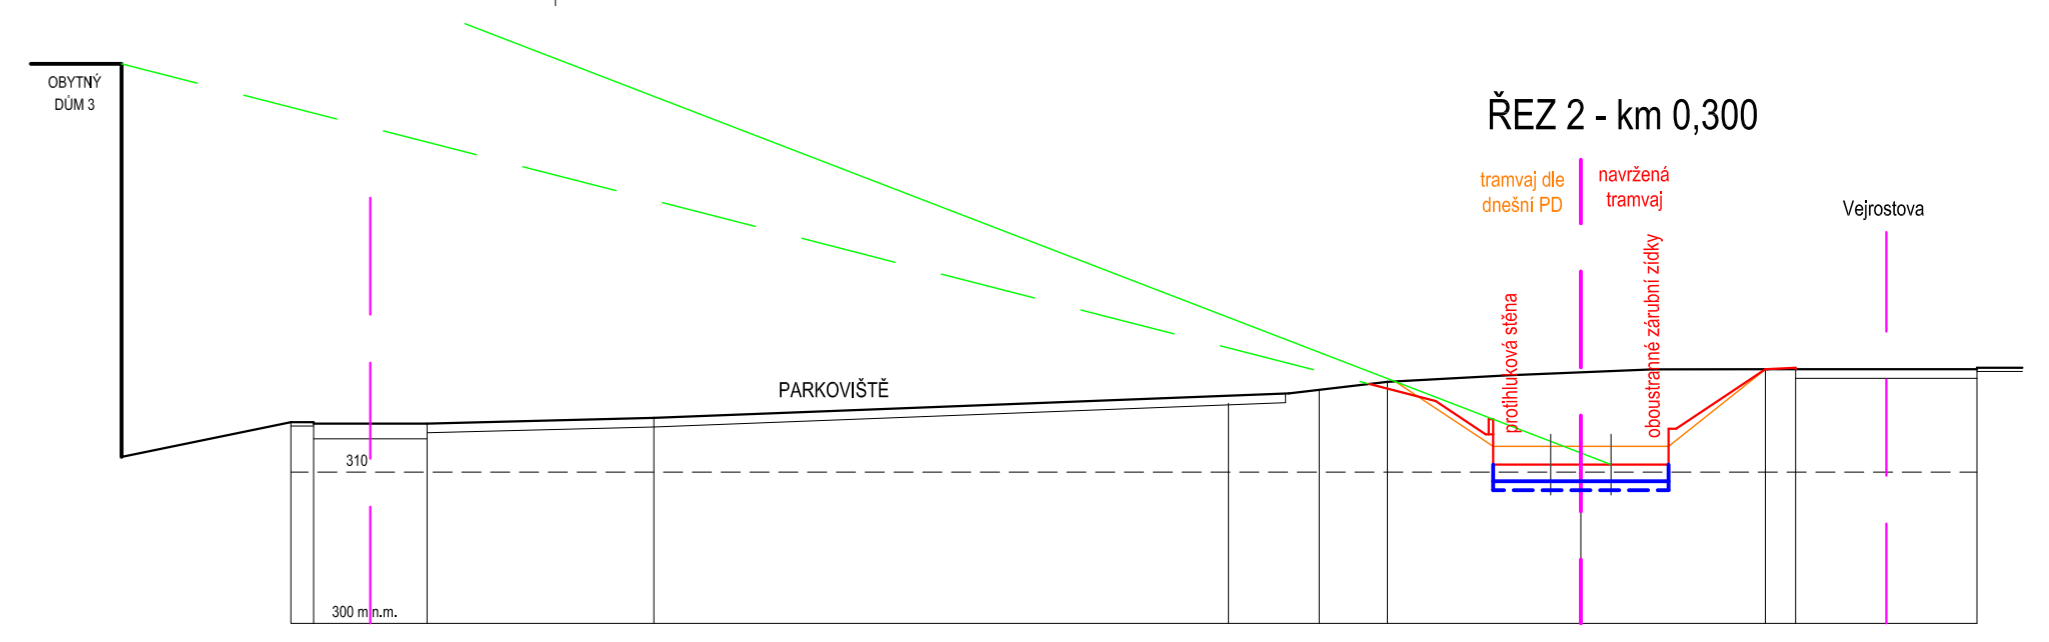
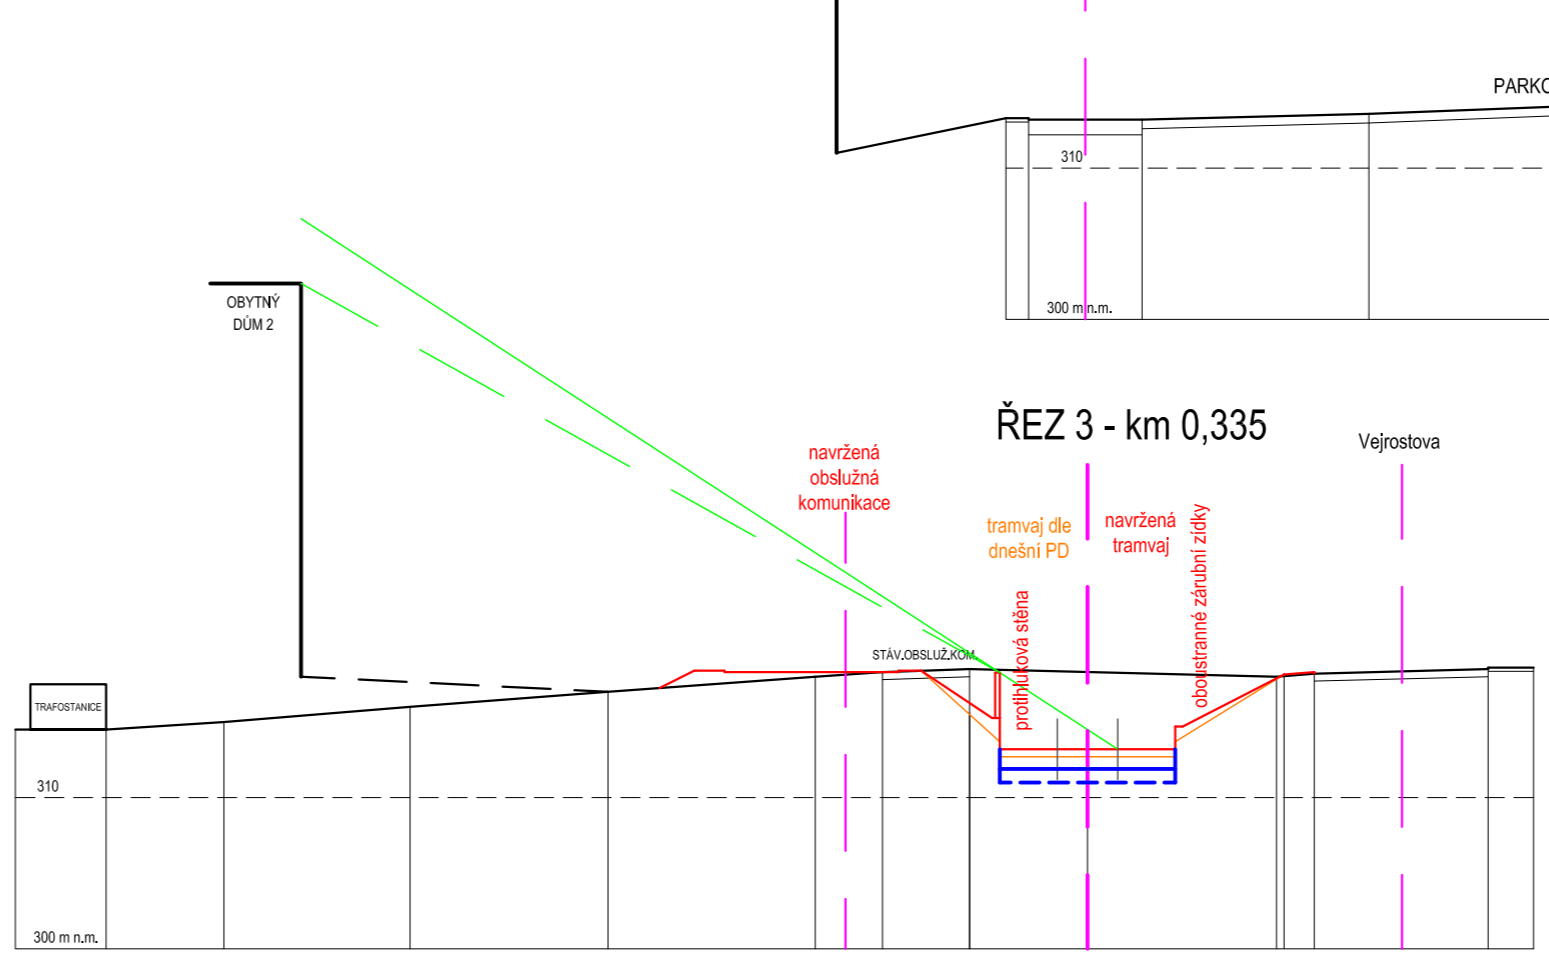


CHARAKTERISTICKÉ PŘÍČNÉ ŘEZY TRAMVAJÍ 1:500

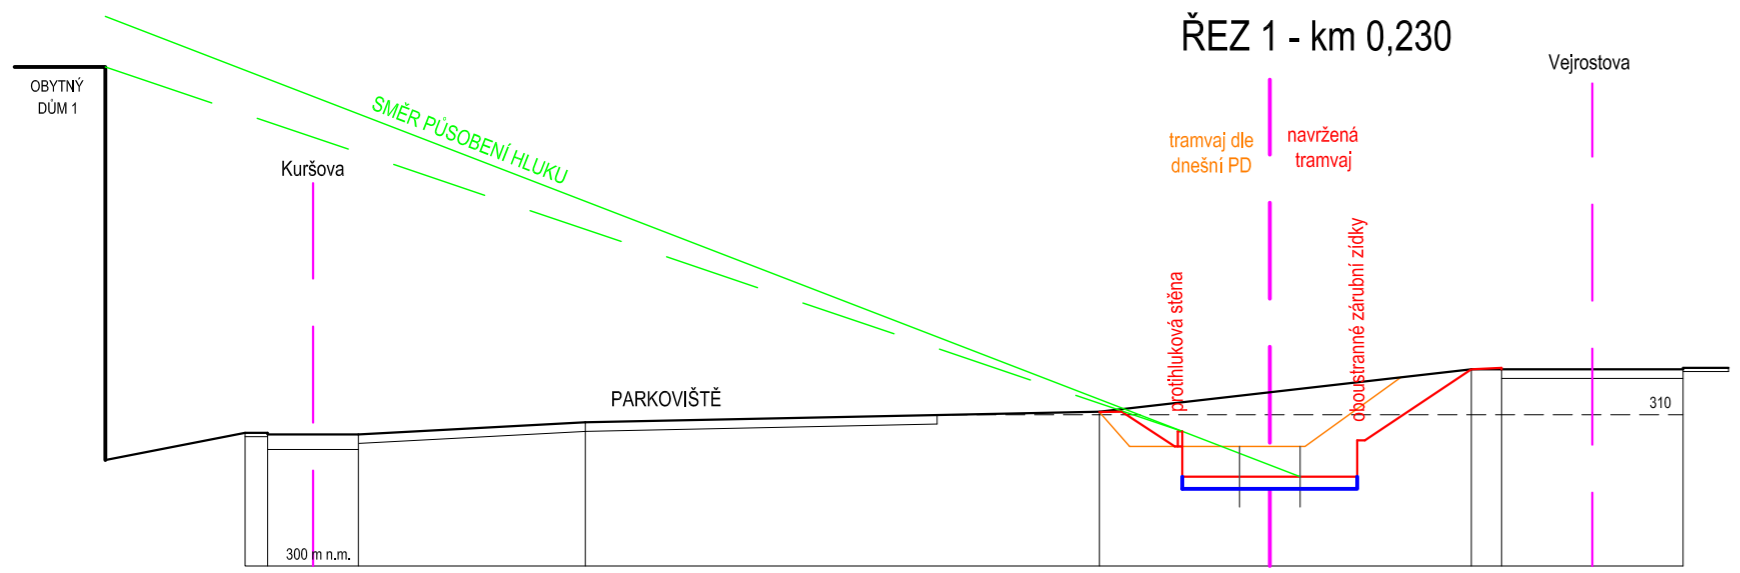

ARCHIKA
 ARCHITEKTONICKÁ PROJEKČNÍ KANCELÁŘ s.r.o.
 Tomešova 1, 602 00 Brno
 tel./fax: +420 543 234 044
 e-mail: info@pk-archika.cz

ZODPOVĚDNÝ PROJEKTANT		ING.ARCH. JINDŘICH KANĚK	
ZPRACOVATELÉ PROJEKTU		AUTORIZOVANÝ ARCHITEKT	
INVESTOR		STATUTÁRNÍ MĚSTO BRNO, DOMINIKÁNSKÉ NÁMĚSTÍ 1, 601 00 BRNO	PROFESE
AKCE:		DOPROACOVÁNÍ ÚZEMNÍ STUDIE	STUPEŇ PD
BYSTRC II - ZÁPAD			ÚZEMNÍ STUDIE
STUPEŇ DOKUMENTACE:		ÚZEMNÍ STUDIE	Č. ZAKÁZKY
ÚZEMNÍ STUDIE			072015
PŘÍLOHA:		NAVHR DOPRAVNÍHO ŘEŠENÍ	DATUM
CHARAKTERISTICKÉ PŘÍČNÉ ŘEZY TRAMVAJÍ			07/2015
			FORMÁT
			3 A4
			MĚŘÍTKO
			1:500
			Č. PŘÍLOHY
			Č. SOUPRAVY
			03c