


DOPRAVNÍ VÝKRES - VARIANTA DVOUPRUHOVÉ USPOŘÁDÁNÍ

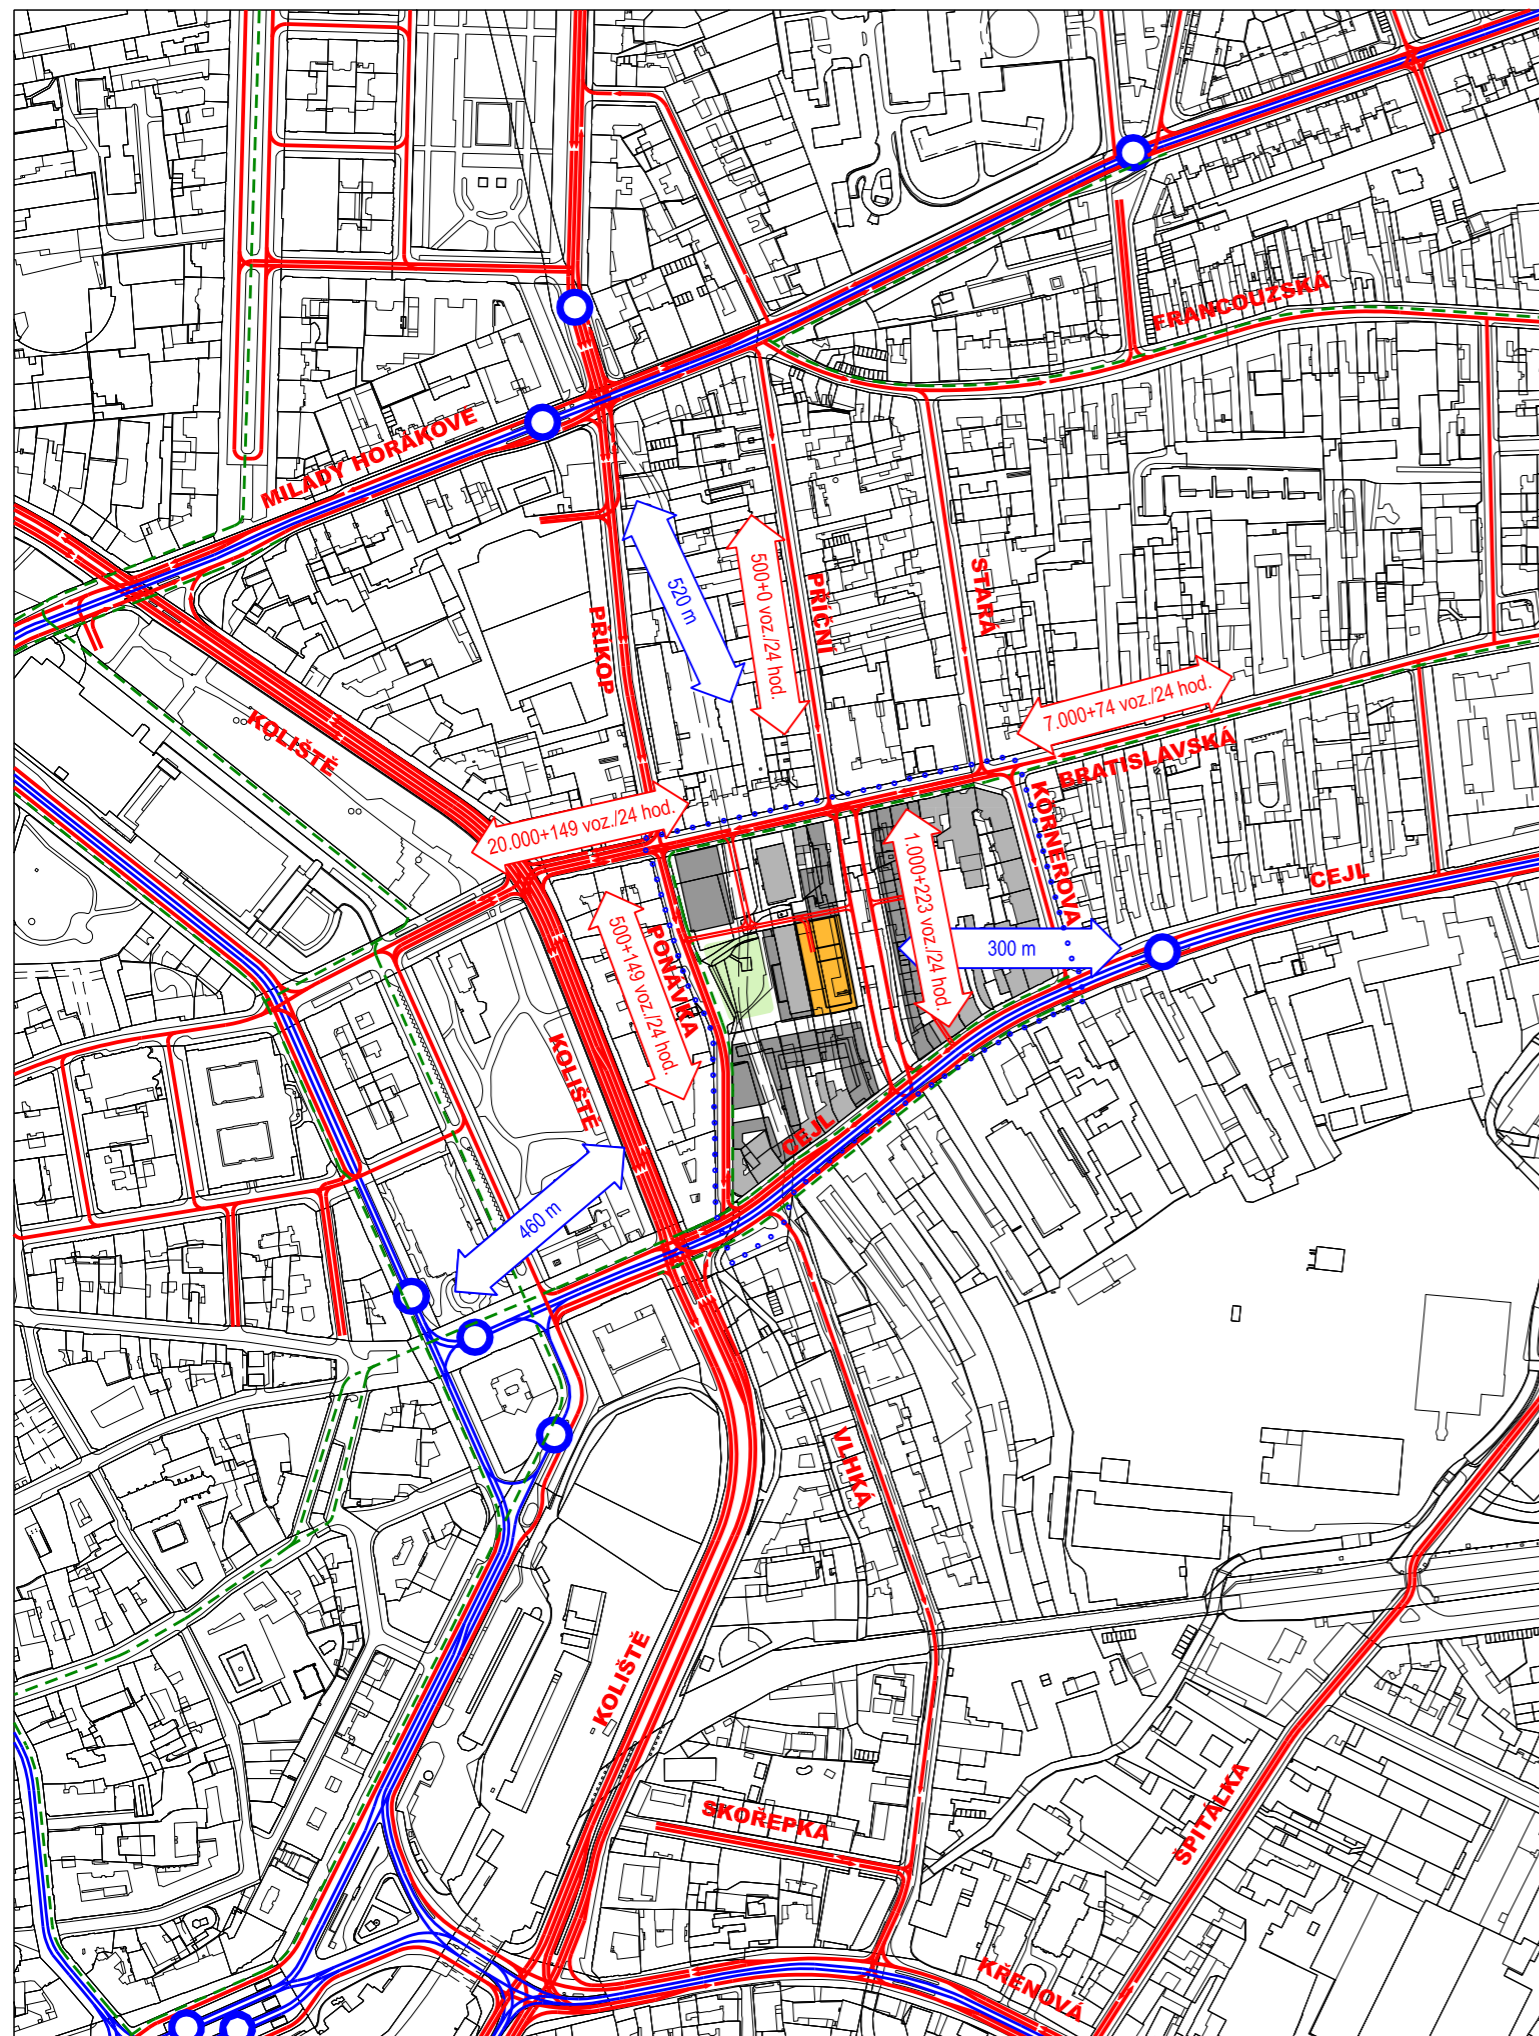

- STÁVAJÍCÍ OBJEKTY
 - NAVRŽENÉ OBJEKTY
 - OBJEKT POSUZOVANÉHO INVESTIČNÍHO ZÁMĚRU
 - MĚSTSKÝ PARK
-
- INTENZITY AUTOMOBILOVÉ DOPRAVY V ÚZEMÍ PŘI PŘEDPOKLÁDANÉ OBRÁTKOVOSTI 1,5
 - VZDÁLENOSTI K ZASTÁVKÁM HROMADNÉ DOPRAVY
 - ORGANIZACE DOPRAVY V ÚZEMÍ
 - KORIDORY VEŘEJNÉ HROMADNÉ DOPRAVY
 - ZASTÁVKY VEŘEJNÉ HROMADNÉ DOPRAVY
 - ORGANIZACE DOPRAVY - CYKLOSTEZKY
 - HRANICE ŘEŠENÉHO ÚZEMÍ

ÚZEMNÍ STUDIE BLOK PONÁVKA - CEJL - KÖRNEROVA - BRATISLAVSKÁ

ŠIRŠÍ VZTAHY

SPOLUPRÁCE: DOPRAVNÍ INFRASTRUKTURA: Ing. Jebavý - ADOS
 TECHNICKÁ INFRASTRUKTURA: Ing. Holešovský - LDH s.r.o.

OBJEDNATEL: Statutární město Brno
 ZHOTOVITEL: Ing.arch.Luboš Františák, Ph.D.

číslo smlouvy: 4114054265
 DATUM: březen 2015
 MĚŘÍTKO: 1 : 5000

04