


# DOPRAVNÍ VÝKRES - VARIANTA ČTYŘPRUHOVÉ USPOŘÁDÁNÍ

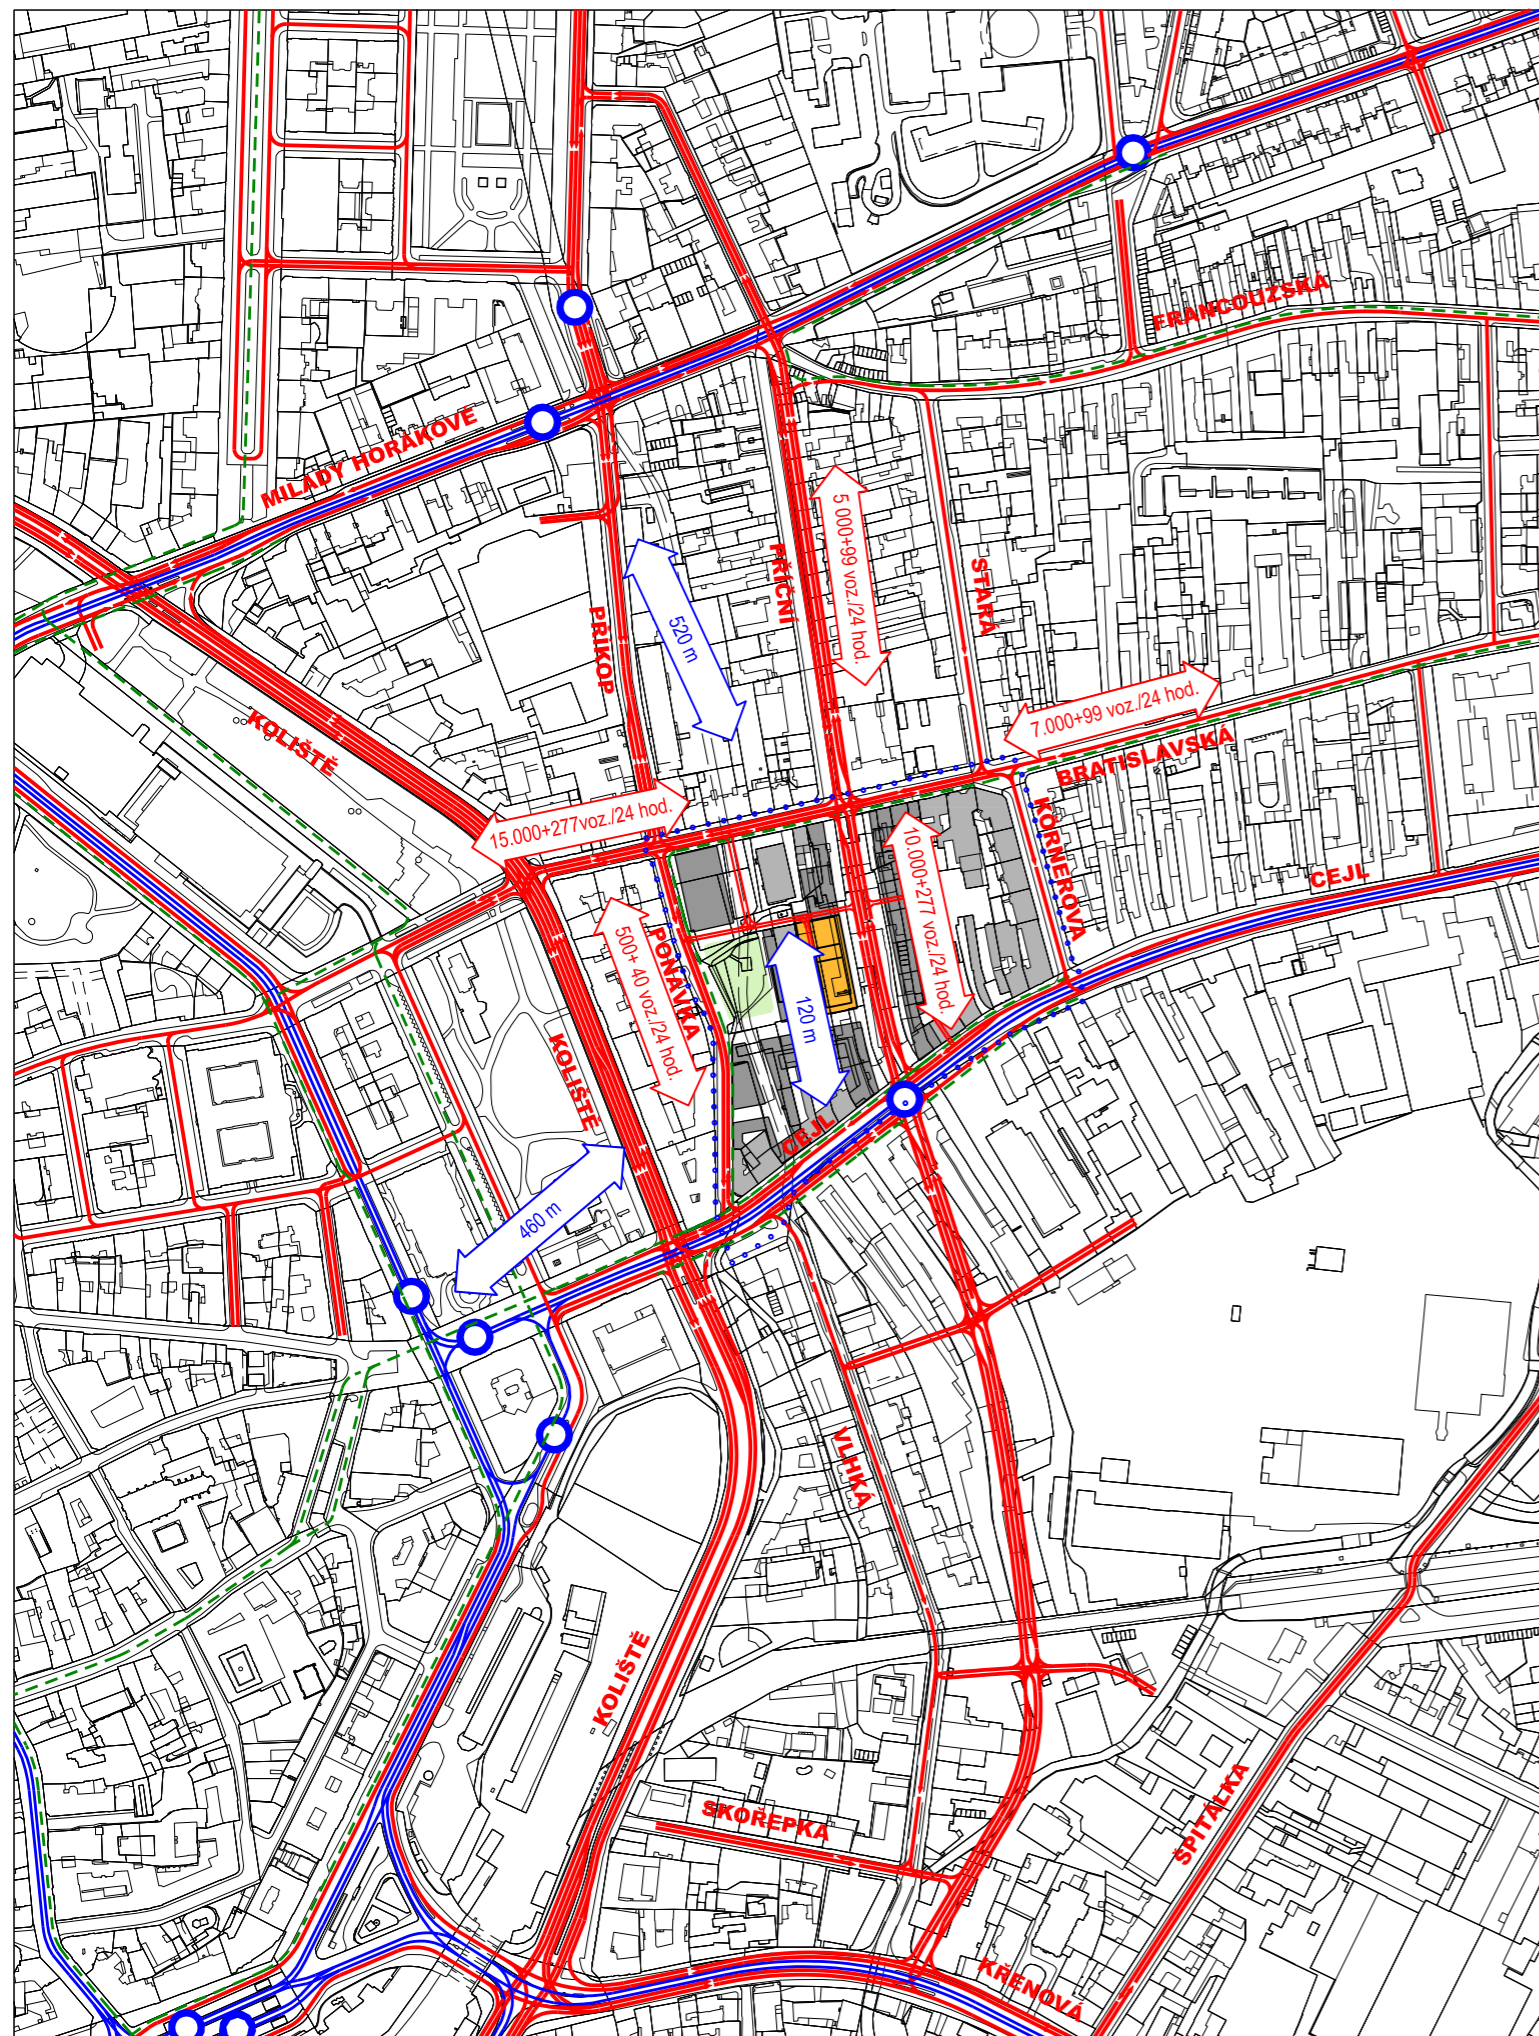

- STÁVAJÍCÍ OBJEKTY
- NAVRŽENÉ OBJEKTY
- OBJEKT POSUZOVANÉHO INVESTIČNÍHO ZÁMĚRU
- MĚSTSKÝ PARK

- INTENZITY AUTOMOBILOVÉ DOPRAVY V ÚZEMÍ PŘI PŘEDPOKLÁDANÉ OBRÁTKOVOSTI 1,5
- VZDÁLENOSTI K ZASTÁVKÁM HROMADNÉ DOPRAVY
- ORGANIZACE DOPRAVY V ÚZEMÍ
- KORIDORY VEŘEJNÉ HROMADNÉ DOPRAVY
- ZASTÁVKY VEŘEJNÉ HROMADNÉ DOPRAVY
- ORGANIZACE DOPRAVY - CYKLOSTEZKY
- HRANICE ŘEŠENÉHO ÚZEMÍ

## ÚZEMNÍ STUDIE BLOK PONAŤKA - CEJL - KÖRNEROVA - BRATISLAVSKÁ

ŠIRŠÍ VZTAHY

SPOLUPRÁCE: DOPRAVNÍ INFRASTRUKTURA: Ing. Jebavý - ADOS  
 TECHNICKÁ INFRASTRUKTURA: Ing. Holešovský - LDH s.r.o.

OBJEDNATEL: Statutární město Brno  
 ZHOTOVITEL: Ing.arch.Luboš Františák, Ph.D.

číslo smlouvy: 4114054265  
 DATUM: březen 2015  
 MĚŘÍTKO: 1 : 5000