


SOUBOR ZMĚN ÚPMB VYPLÝVAJÍCÍCH Z DOPRACOVÁNÍ ÚZEMNÍ STUDIE

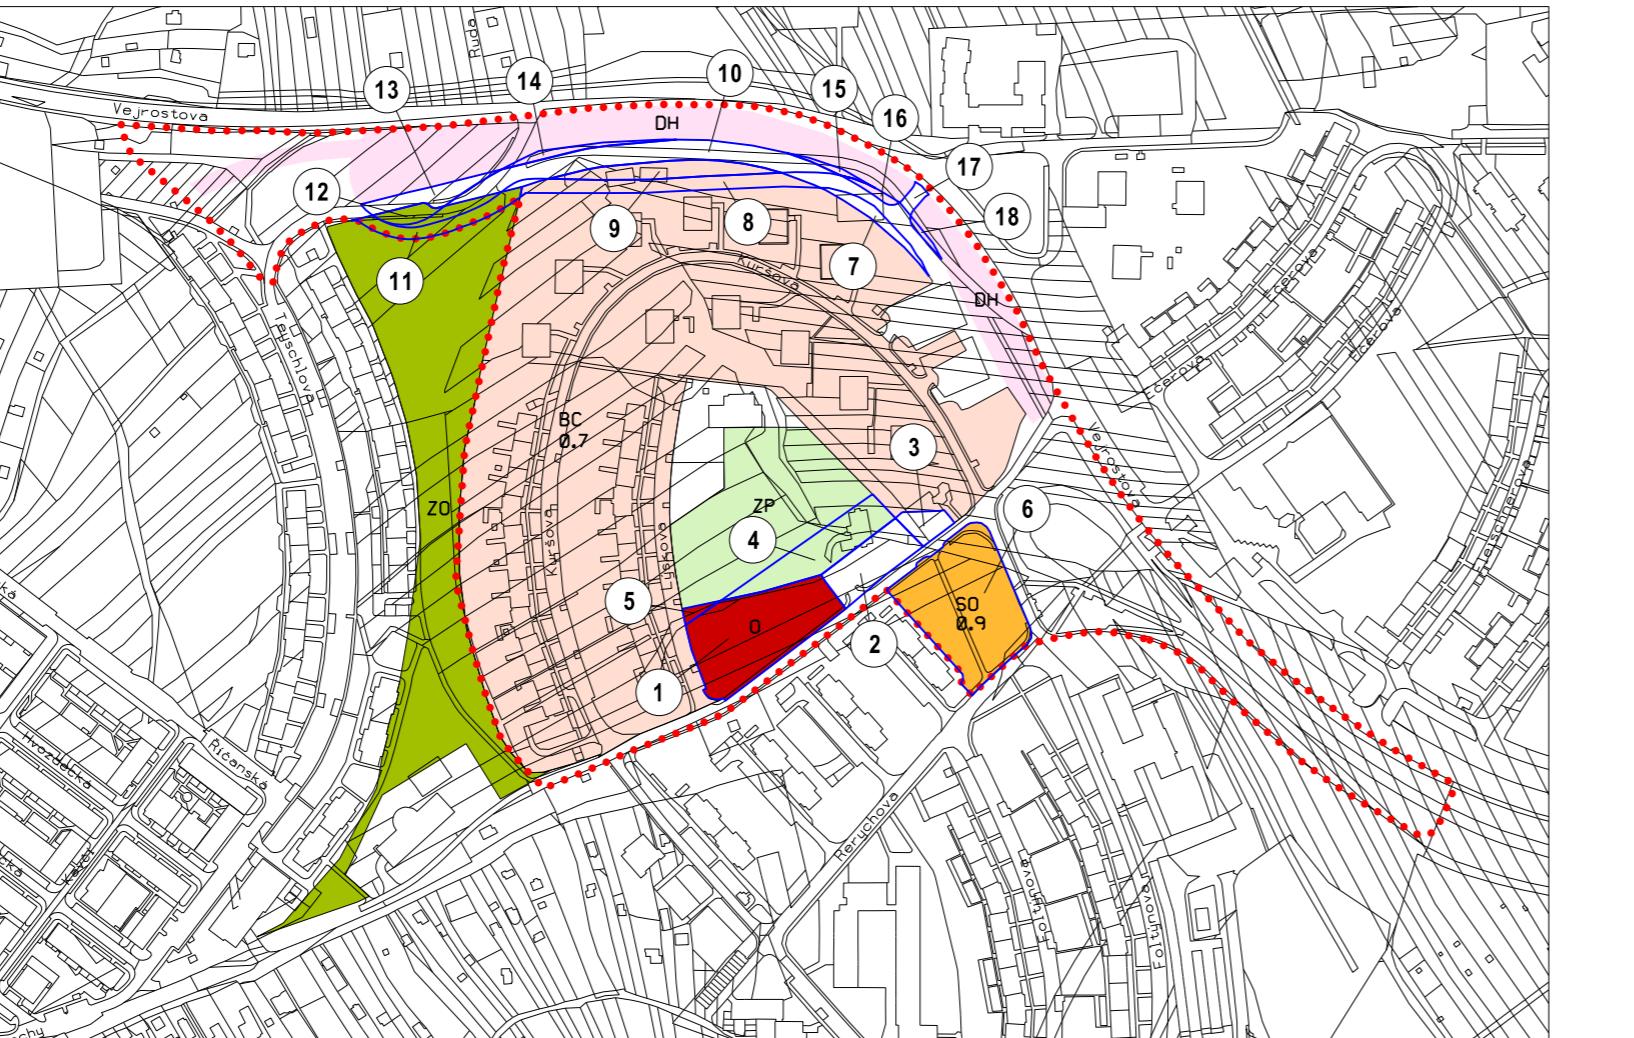

- 1 změna SJ - návrh na O - návrh
- 2 změna SJ - návrh na komunikaci a prostranství místního významu
- 3 změna BC - stab na komunikaci a prostranství místního významu
- 4 změna SJ - návrh na ZP - stab
- 5 změna ZP - stab na O - návrh
- 6 změna BC - stab na SO - návrh
- 7 změna BC - stab na komunikaci a prostranství místního významu
- 8 změna komunikace a prostranství místního významu na BC - stab
- 9 změna ZO - návrh na BC - stab
- 10 změna ZO - návrh na komunikaci a prostranství místního významu
- 11 změna komunikace a prostranství místního významu na ZO - návrh
- 12 změna DH - stab na ZO návrh
- 13 změna DH - stab na komunikaci a prostranství místního významu
- 14 změna ZO - návrh na DH - stab
- 15 změna ZO - návrh na DH - stab
- 16 změna komunikace a prostranství místního významu na DH - stab
- 17 změna DH - stab na komunikaci a prostranství místního významu
- 18 změna komunikace a prostranství místního významu na DH - stab

LEGENDA GRAFICKÉHO ZNAČENÍ:

..... HRANICE ŘEŠENÉHO ÚZEMÍ - ROZŠÍŘENÁ

stab. | navr. | FUNKCE - FUNKČNÍ TYP

PLOCHY STAVEBNÍ

PLOCHY BYDLENÍ

BC BC PLOCHY ČISTÉHO BYDLENÍ - slouží bydlení (podíl hrubé podlažní plochy bydlení je větší než 80%).

SMIŠENÉ PLOCHY

SO SO SMIŠENÉ PLOCHY OBCHODU A SLUŽEB - slouží převážně k umístění obchodních a servisních provozoven a administrativy, které podstatně neruší bydlení.

PLOCHY PRO VEŘEJNOU VYBAVENOST

O O jsou určeny výhradně pro umístění staveb a zařízení, které slouží veřejné potřebě v uvedených funkčích (pokud není plocha rezervována pro všeobecný veřejný účel).

PLOCHY PRO DOPRAVU

DH DH HROMADNÁ OSOBNÍ DOPRAVA (vč. technického zázemí)

PLOCHY KOMUNIKACÍ A PROSTRANSTVÍ MÍSTNÍHO VÝZNAMU

PLOCHY NESTAVEBNÍ - VOLNÉ

PLOCHY MĚSTSKÉ ZELENĚ

ZP ZP PLOCHY PARKŮ - představují soubory vegetačních prvků a vybavenosti, které jsou součástí urbanistické koncepce města a jeho krajinného obrazu, památkám zahradního umění, plochami pro každodenní rekreaci obyvatel

ZO ZO PLOCHY OSTATNÍ MĚSTSKÉ ZELENĚ - zahrnují zejména: parkově upravená veřejná prostranství, liniovou zeleně a uliční stromořadí, významnou izolační a ochrannou zeleně

IDENTIFIKACE A CHARAKTER ZMĚN:

OZNAČENÍ ZMĚNY FUNKČNÍHO A PROSTOROVÉHO USPOŘÁDÁNÍ

3

Tomešova 1, 602 00 Brno
tel./fax: +420 543 234 044
e-mail: info@pk-archika.cz

ARCHIKA

ARCHITEKTONICKÁ PROJEKČNÍ KANCELÁŘ s. r. o.

ZODPOVEDNÝ PROJEKTANT		ING.ARCH. JINDŘICH KANĚK
ZPRACOVATEL PROJEKTU		AUTORIZOVANÝ ARCHITEKT
INVESTOR	STATUTÁRNÍ MĚSTO BRNO, DOMINIKAŃSKÉ NÁMĚSTÍ 1, 601 00 BRNO	PROFESE -
AKCE:	DOPRACOVÁNÍ ÚZEMNÍ STUDIE	STUPEŇ PD
	BYSTRIC II - ZÁPAD	ÚZEMNÍ STUDIE
STUPEŇ DOKUMENTACE:	072015	Č. ZAKÁZKY
ÚZEMNÍ STUDIE	07/2015	DATUM
PŘÍLOHA:	3 A4	FORMÁT
	1:5000	1:5000
ÚPMB - NÁVRH ZMĚN	Č. SOUTRAVY	Č. PŘÍLOHY
	05b	05b