

LEGENDA GRAFICKÉHO ZNAČENÍ:

..... HRANICE ŘEŠENÉHO ÚZEMÍ - ROZŠÍŘENÁ

stab. | navr. | FUNKCE - FUNKČNÍ TYP

PLOCHY STAVEBNÍ

PLOCHY BYDLENÍ

BC BC PLOCHY ČISTÉHO BYDLENÍ - slouží bydlení (podíl hrubé podlažní plochy bydlení je větší než 80%).

SMÍŠENÉ PLOCHY

SO SO SMÍŠENÉ PLOCHY OBCHODU A SLUŽEB - slouží převážně k umístění obchodních a servisních provozoven a administrativy, které podstatně neruší bydlení

PLOCHY PRO VEŘEJNOU VYBAVENOST

O O jsou určeny výhradně pro umístění staveb a zařízení, které slouží veřejné potřebě v uvedených funkcích (pokud není plocha rezervována pro všeobecný veřejný účel)

OK OK KULTURA

OZ OZ ZDRAVOTNICTVÍ

PLOCHY PRO DOPRAVU

DH DH HROMADNÁ OSOBNÍ DOPRAVA (vč. technického zázemí)

DG DG HROMADNÉ ODSTAVNÉ A PARKOVACÍ GARÁŽE

PLOCHY KOMUNIKACÍ A PROSTRANSTVÍ MÍSTNÍHO VÝZNAMU

PLOCHY NESTAVEBNÍ - VOLNÉ

PLOCHY MĚSTSKÉ ZELENĚ

ZP ZP PLOCHY PARKŮ - představují soubory vegetačních prvků a vybavenosti, které jsou součástí urbanistické koncepce města a jeho krajinného obrazu, památkou zahradního umění, plochami pro každodenní rekreaci obyvatel


ZO ZO PLOCHY OSTATNÍ MĚSTSKÉ ZELENĚ - zahrnují zejména: parkové upravené veřejné prostranství, liniiovou zeleň a uliční stromořadí, významnou izolační a ochrannou zeleň

USPOŘADÁNÍ DOPRAVY

TRASY PRO MĚSTSKOU HROMADNOU DOPRAVU

TRASY KOLEJOVÉHO SYSTÉMU MHD

PODPOVRCHOVÉ ÚSEKY KOLEJOVÉHO SYSTÉMU MHD

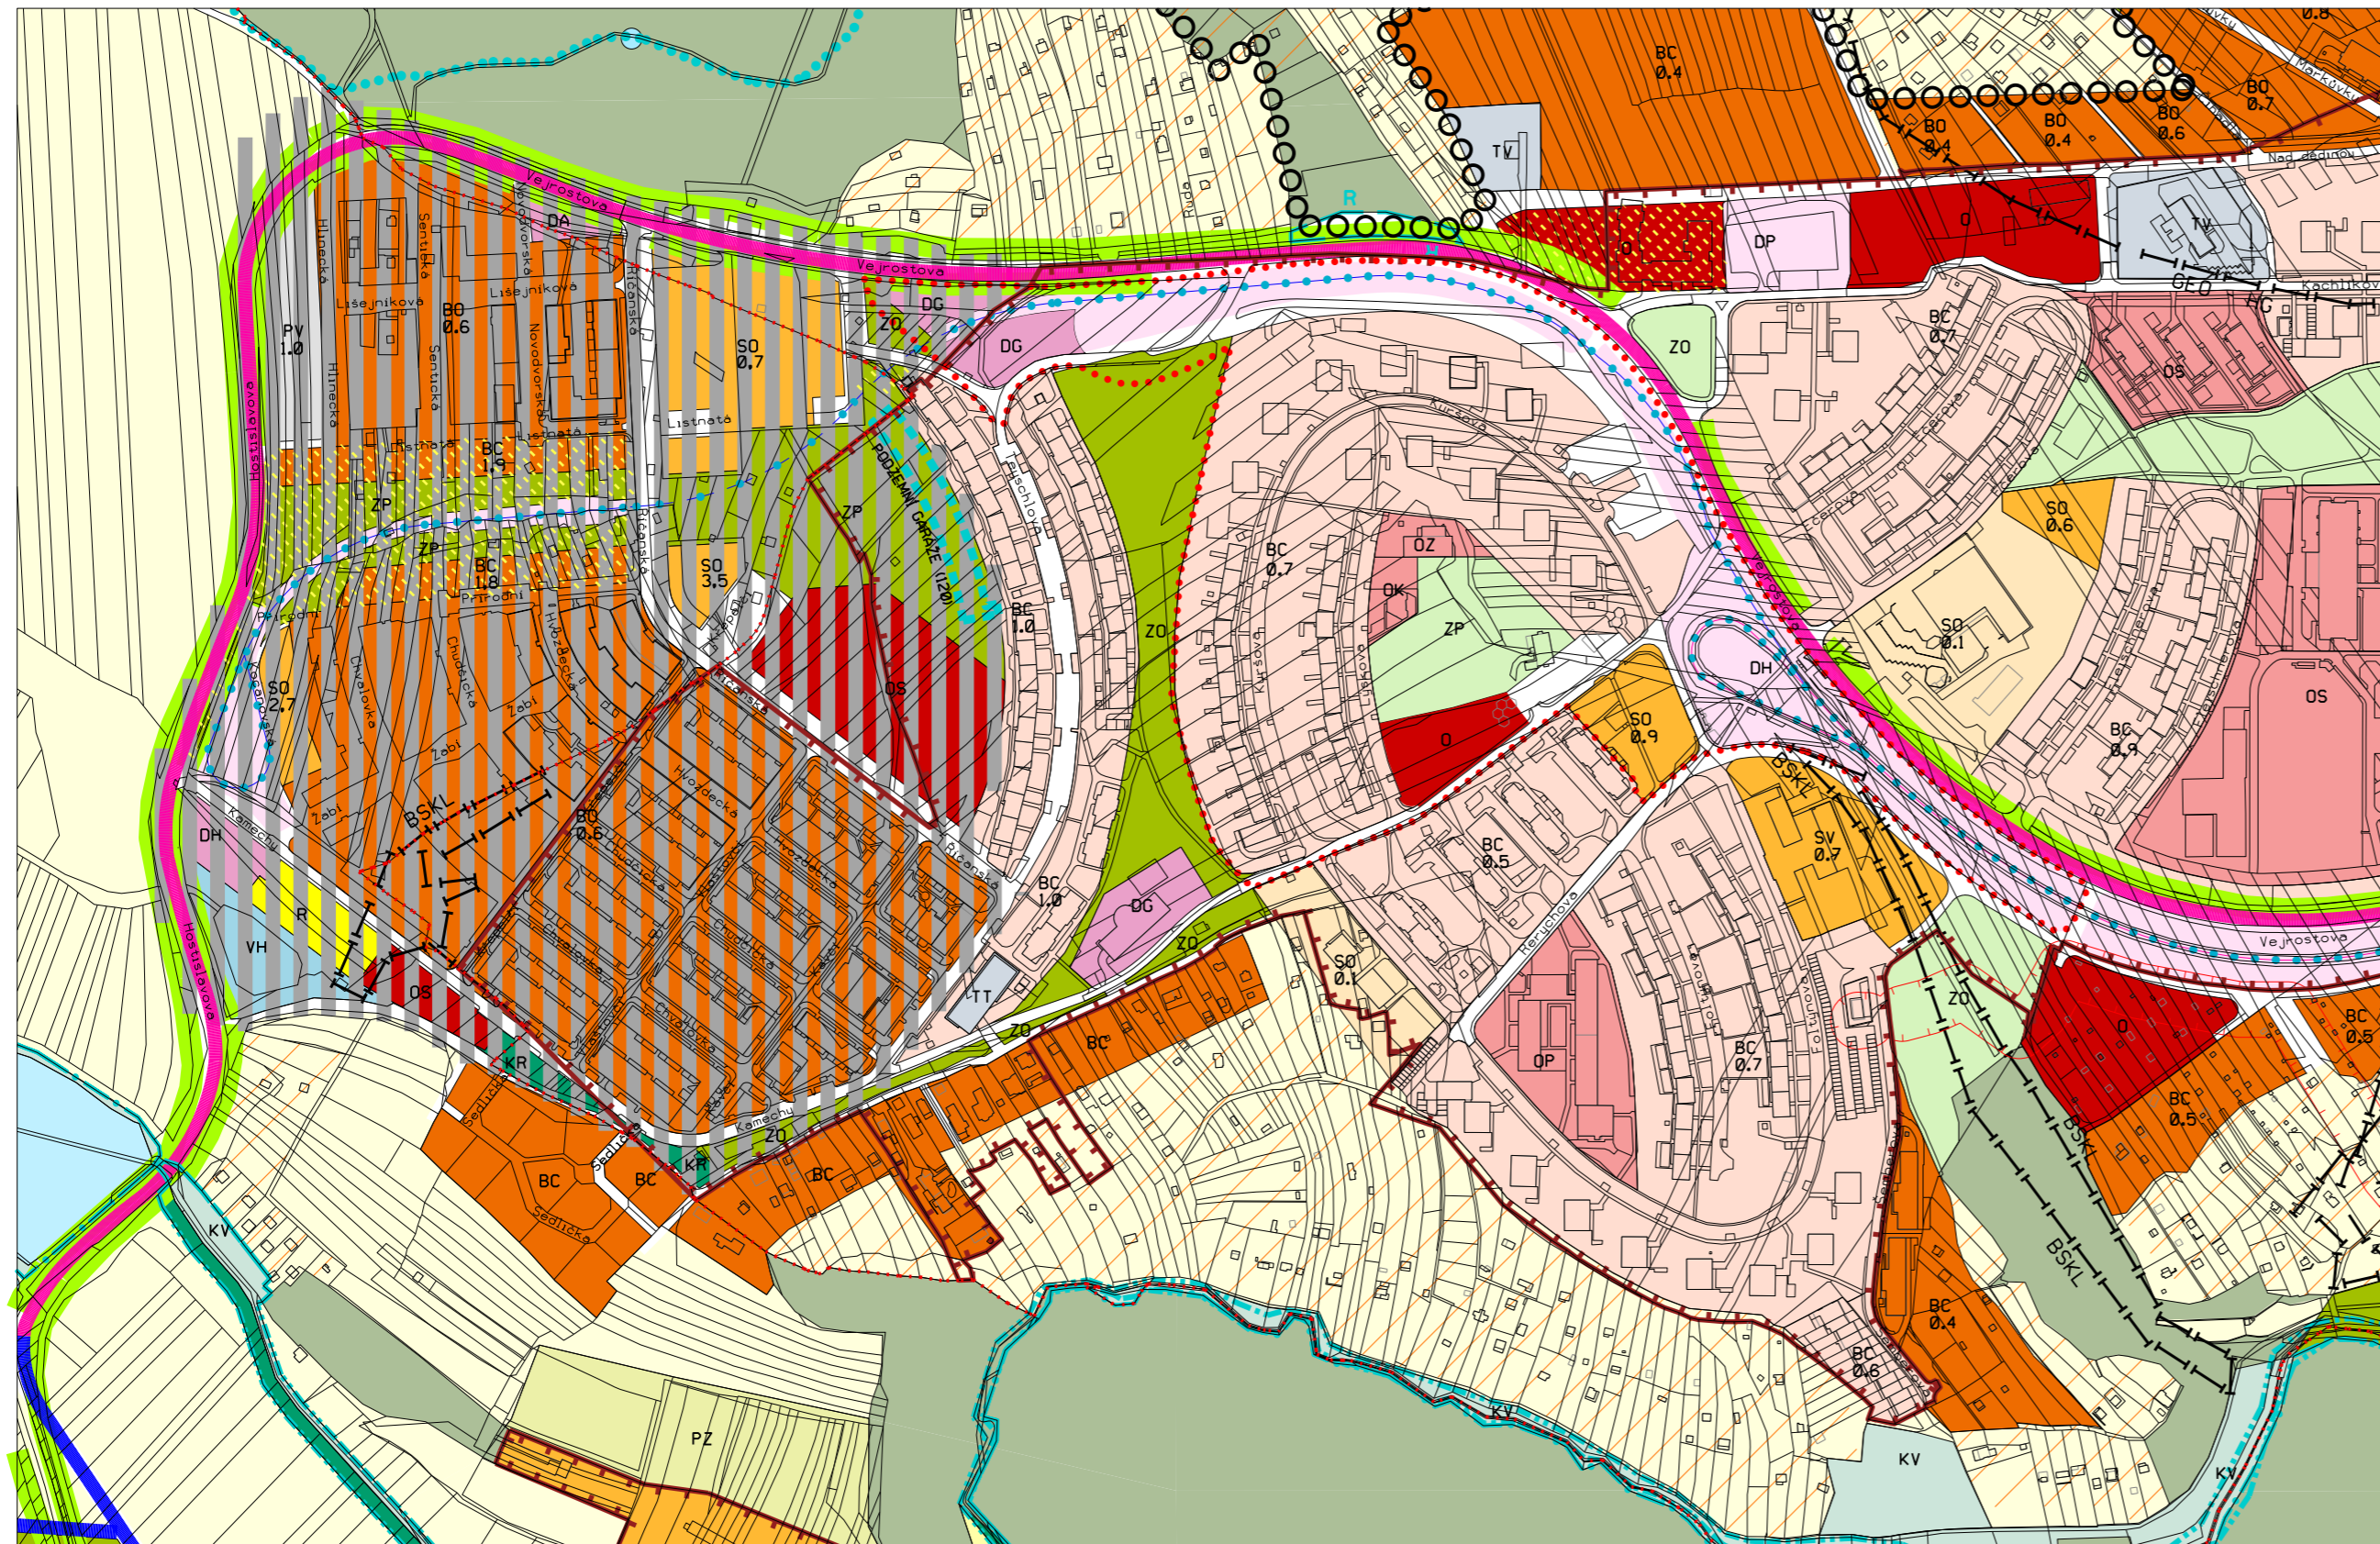

ARCHIKA

ARCHITEKTONICKÁ PROJEKČNÍ KANCELÁŘ s.r.o.

Tomešova 1, 602 00 Brno
tel./fax: +420 543 234 044
e-mail: info@pk-archika.cz

ZODPOVĚDNÝ PROJEKTANT		ING.ARCH. JINDŘICH KANĚK
ZPRACOVATELÉ PROJEKTU		AUTORIZOVANÝ ARCHITEKT
INVESTOR	STATUTÁRNÍ MĚSTO BRNO, DOMINIKÁNSKÉ NÁMĚSTÍ 1, 601 00 BRNO	PROFESE
AKCE:	DOPRAVY	STUPEŇ PD
	BYSTRC II - ZÁPAD	Č. ZAKÁZKY
STUPEŇ DOKUMENTACE:	ÚZEMNÍ STUDIE	DATUM
	ÚZEMNÍ STUDIE	FORMÁT
PŘÍLOHA:	ÚPMB - SE ZAPRACOVANOU ZMĚNOU	Č. PŘÍLOHY
		Č. SOUPRAVY
		05c