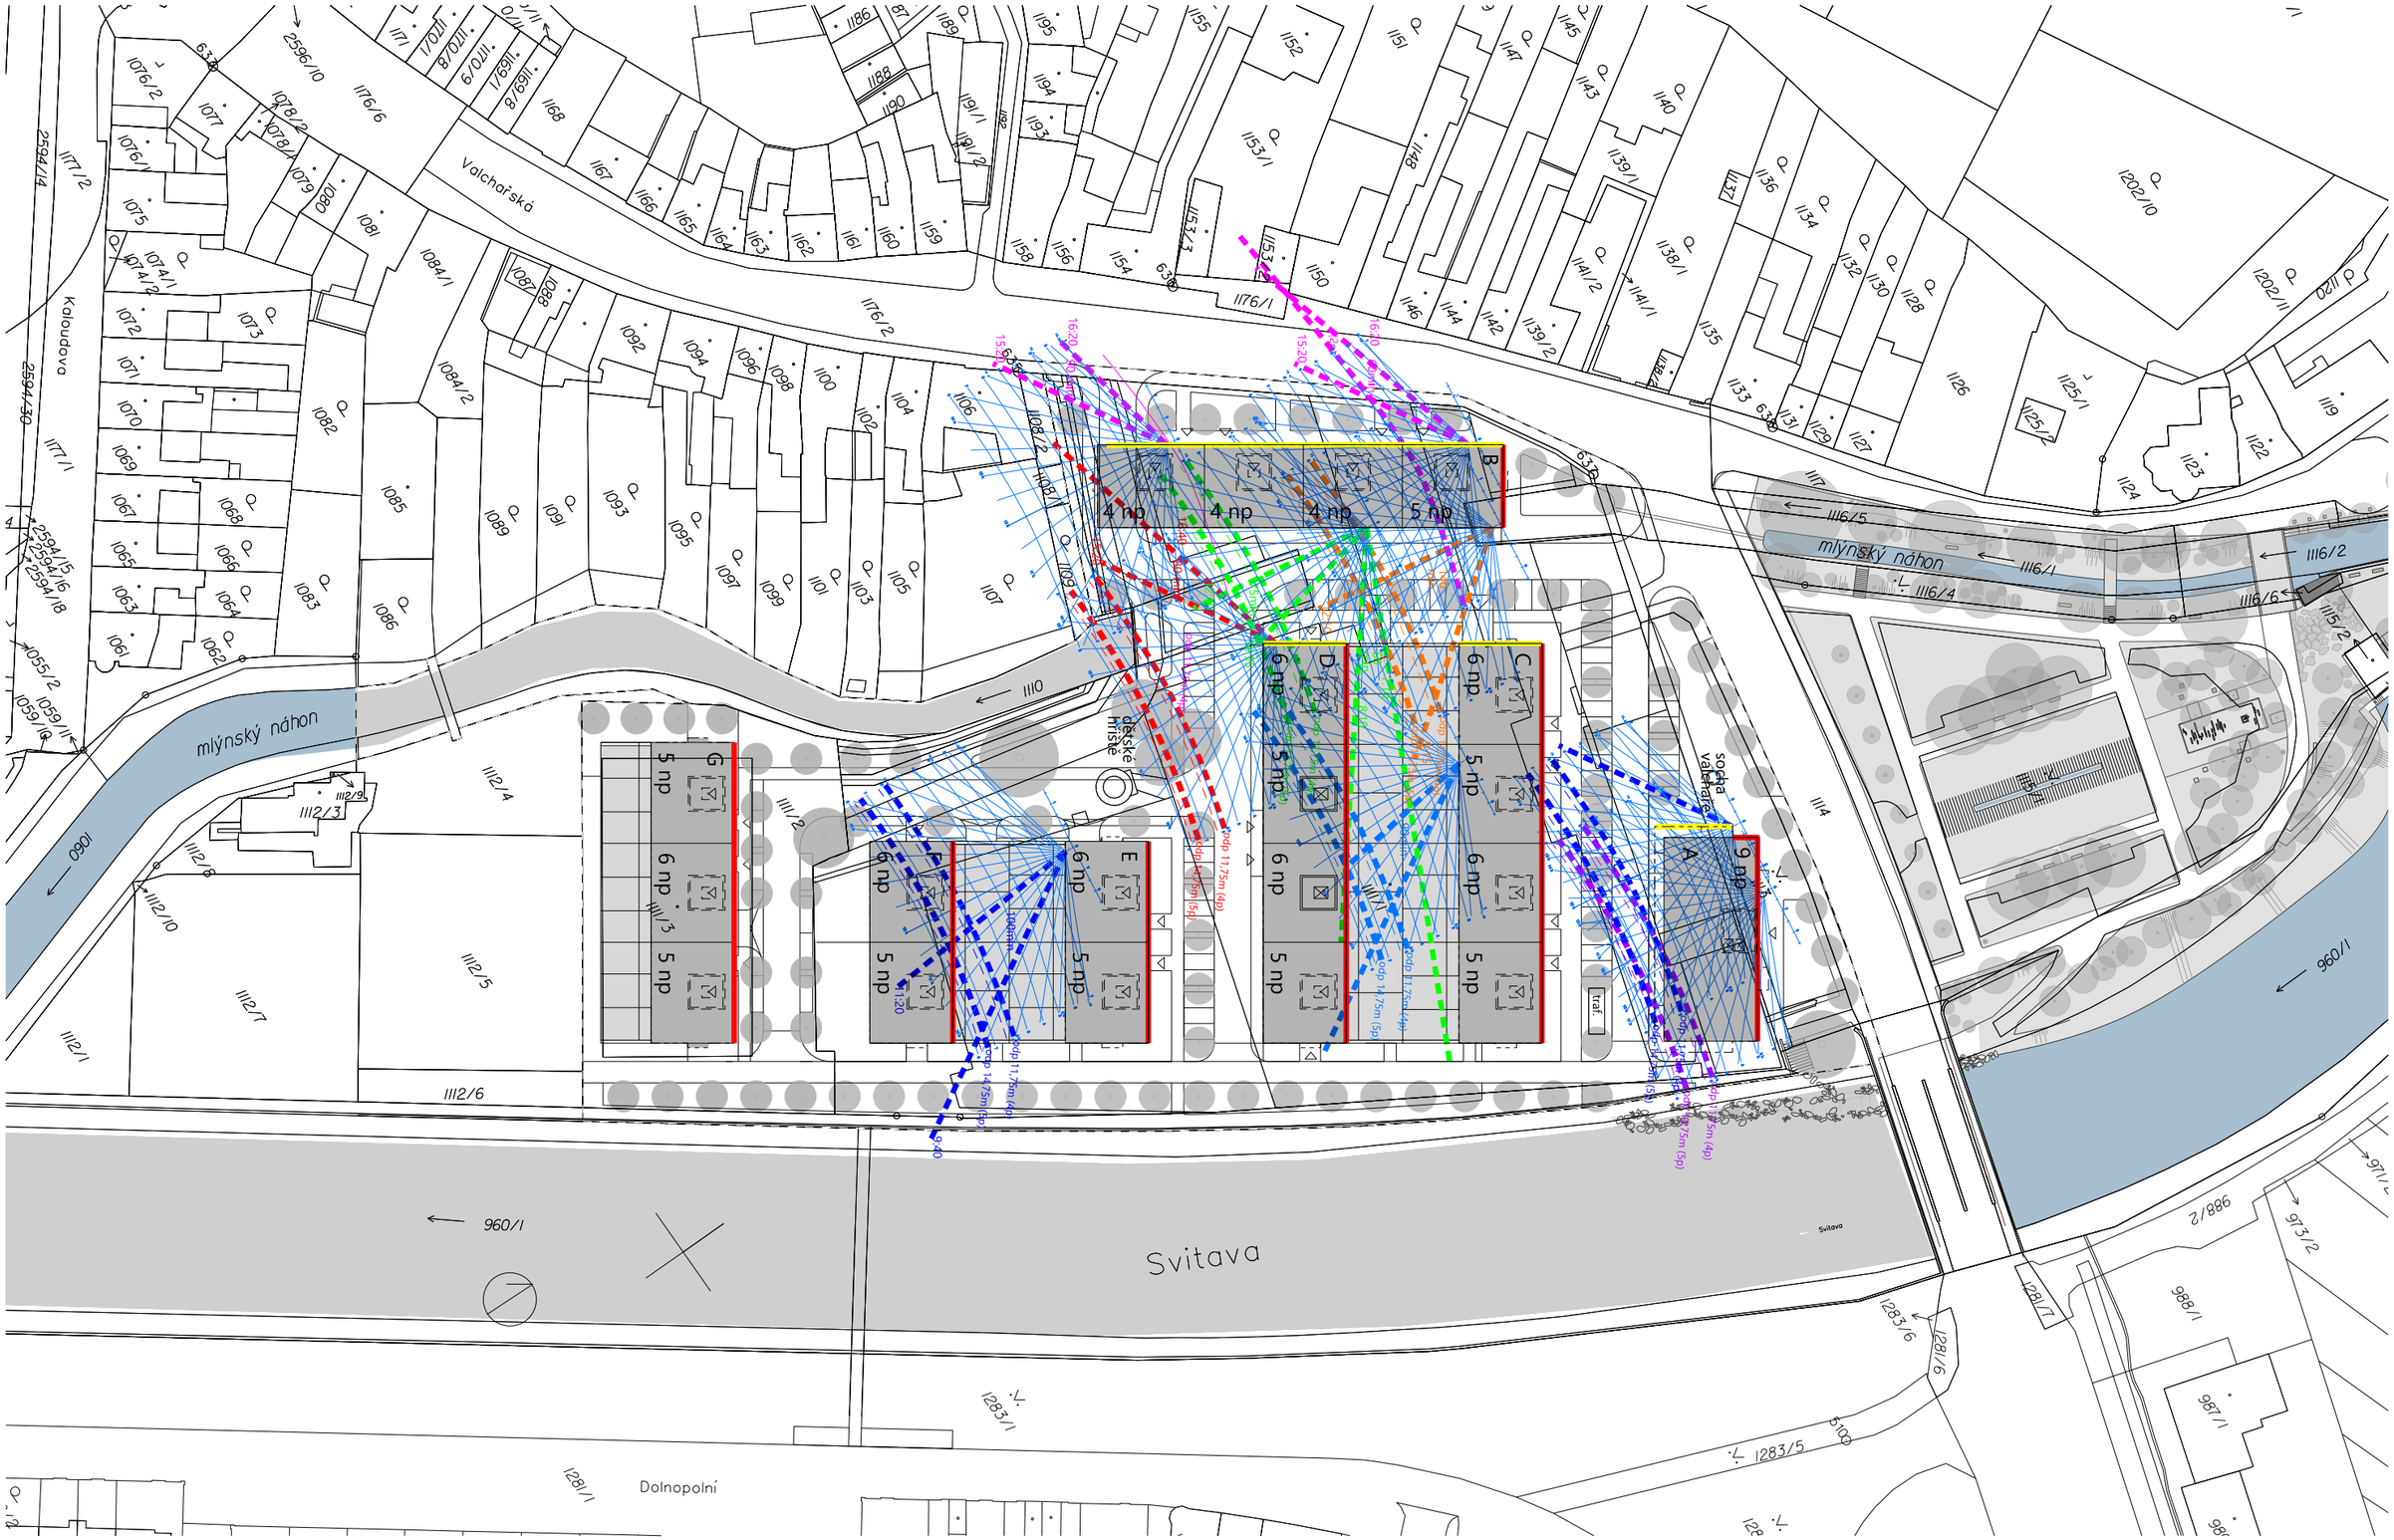

Atelier RAW s.r.o.
Domažlická 12, 612 00 Brno

OÚPR MMB
Kounicova 67, 601 67 Brno

IMOS development, otevřený podílový fond
Pobřežní 620/3, 186 00 Praha

ÚZEMNÍ STUDIE VALCHAŘSKÁ

NÁVRH ZASTAVĚNÍ - URBANISTICKÁ KONCEPCE
PROSLUNĚNÍ BYTŮ V NAVRŽENÝCH BUDOVÁCH

06/2019
1:1000

06_03