




PŘÍČNÝ ŘEZ AREÁLEM KOLMO K TOKU ŘEKY SVITAVY. VLEVO ULICE VALCHAŘSKÁ, VPRAVO KORYTO ŘEKY, M 1 : 500

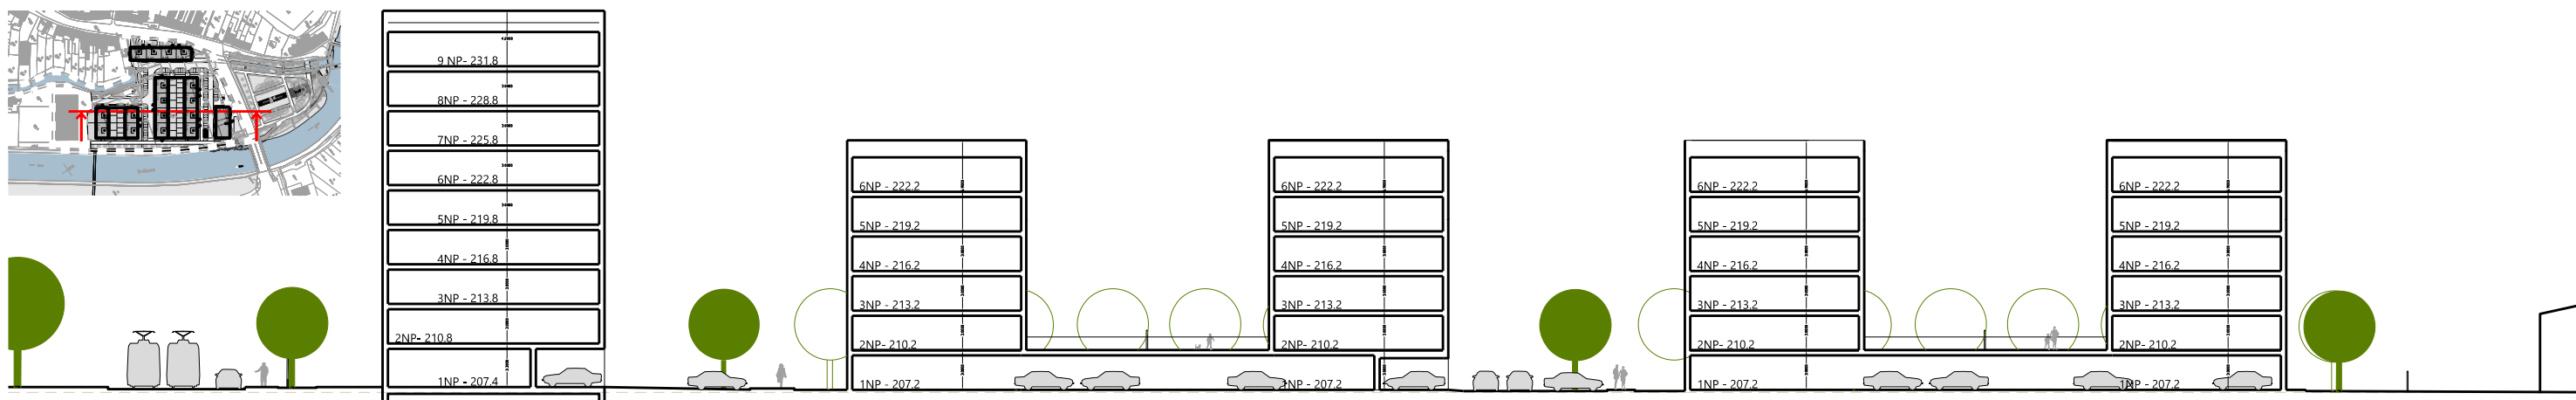

ŘEZ AREÁLEM ROVNOBĚŽNĚ S ŘEKOU. VLEVO TYRŠŮV PARK, VPRAVO STÁVAJÍCÍ HALA FIRMY TEMA, M 1 : 500

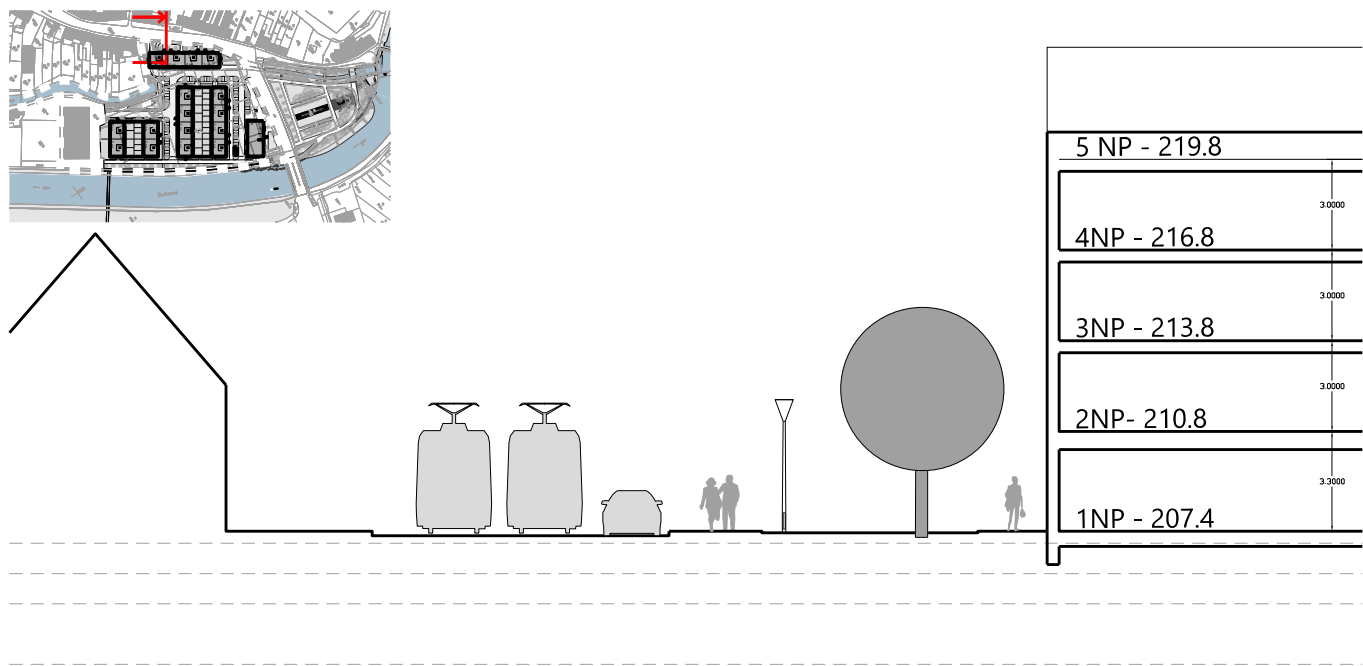

ROZŠÍŘENÍ ULIČNÍHO PROFILU ULICE VALCHAŘSKÁ, M 1 : 250

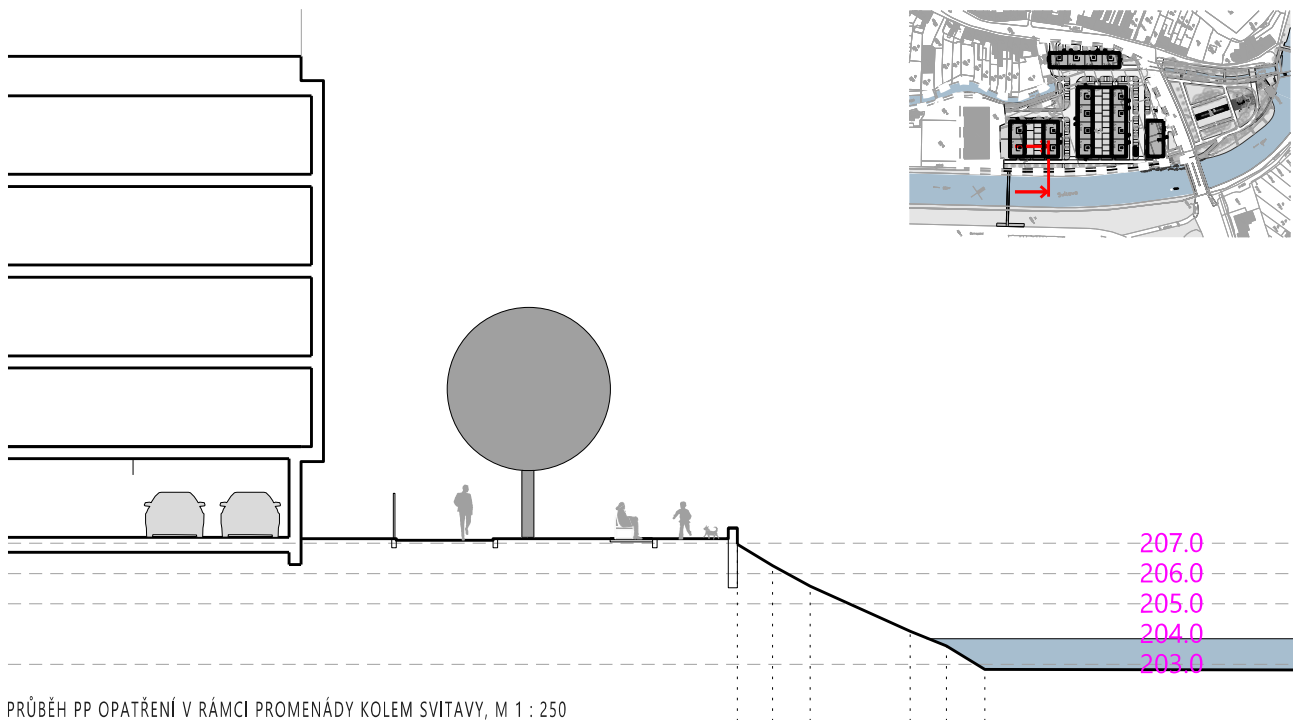

PRŮBĚH PP OPATŘENÍ V RÁMCI PROMĚNÁDY KOLEM SVITAVY, M 1 : 250