



HORNÍ NÁMĚSTÍ - SITUACE 1:1000

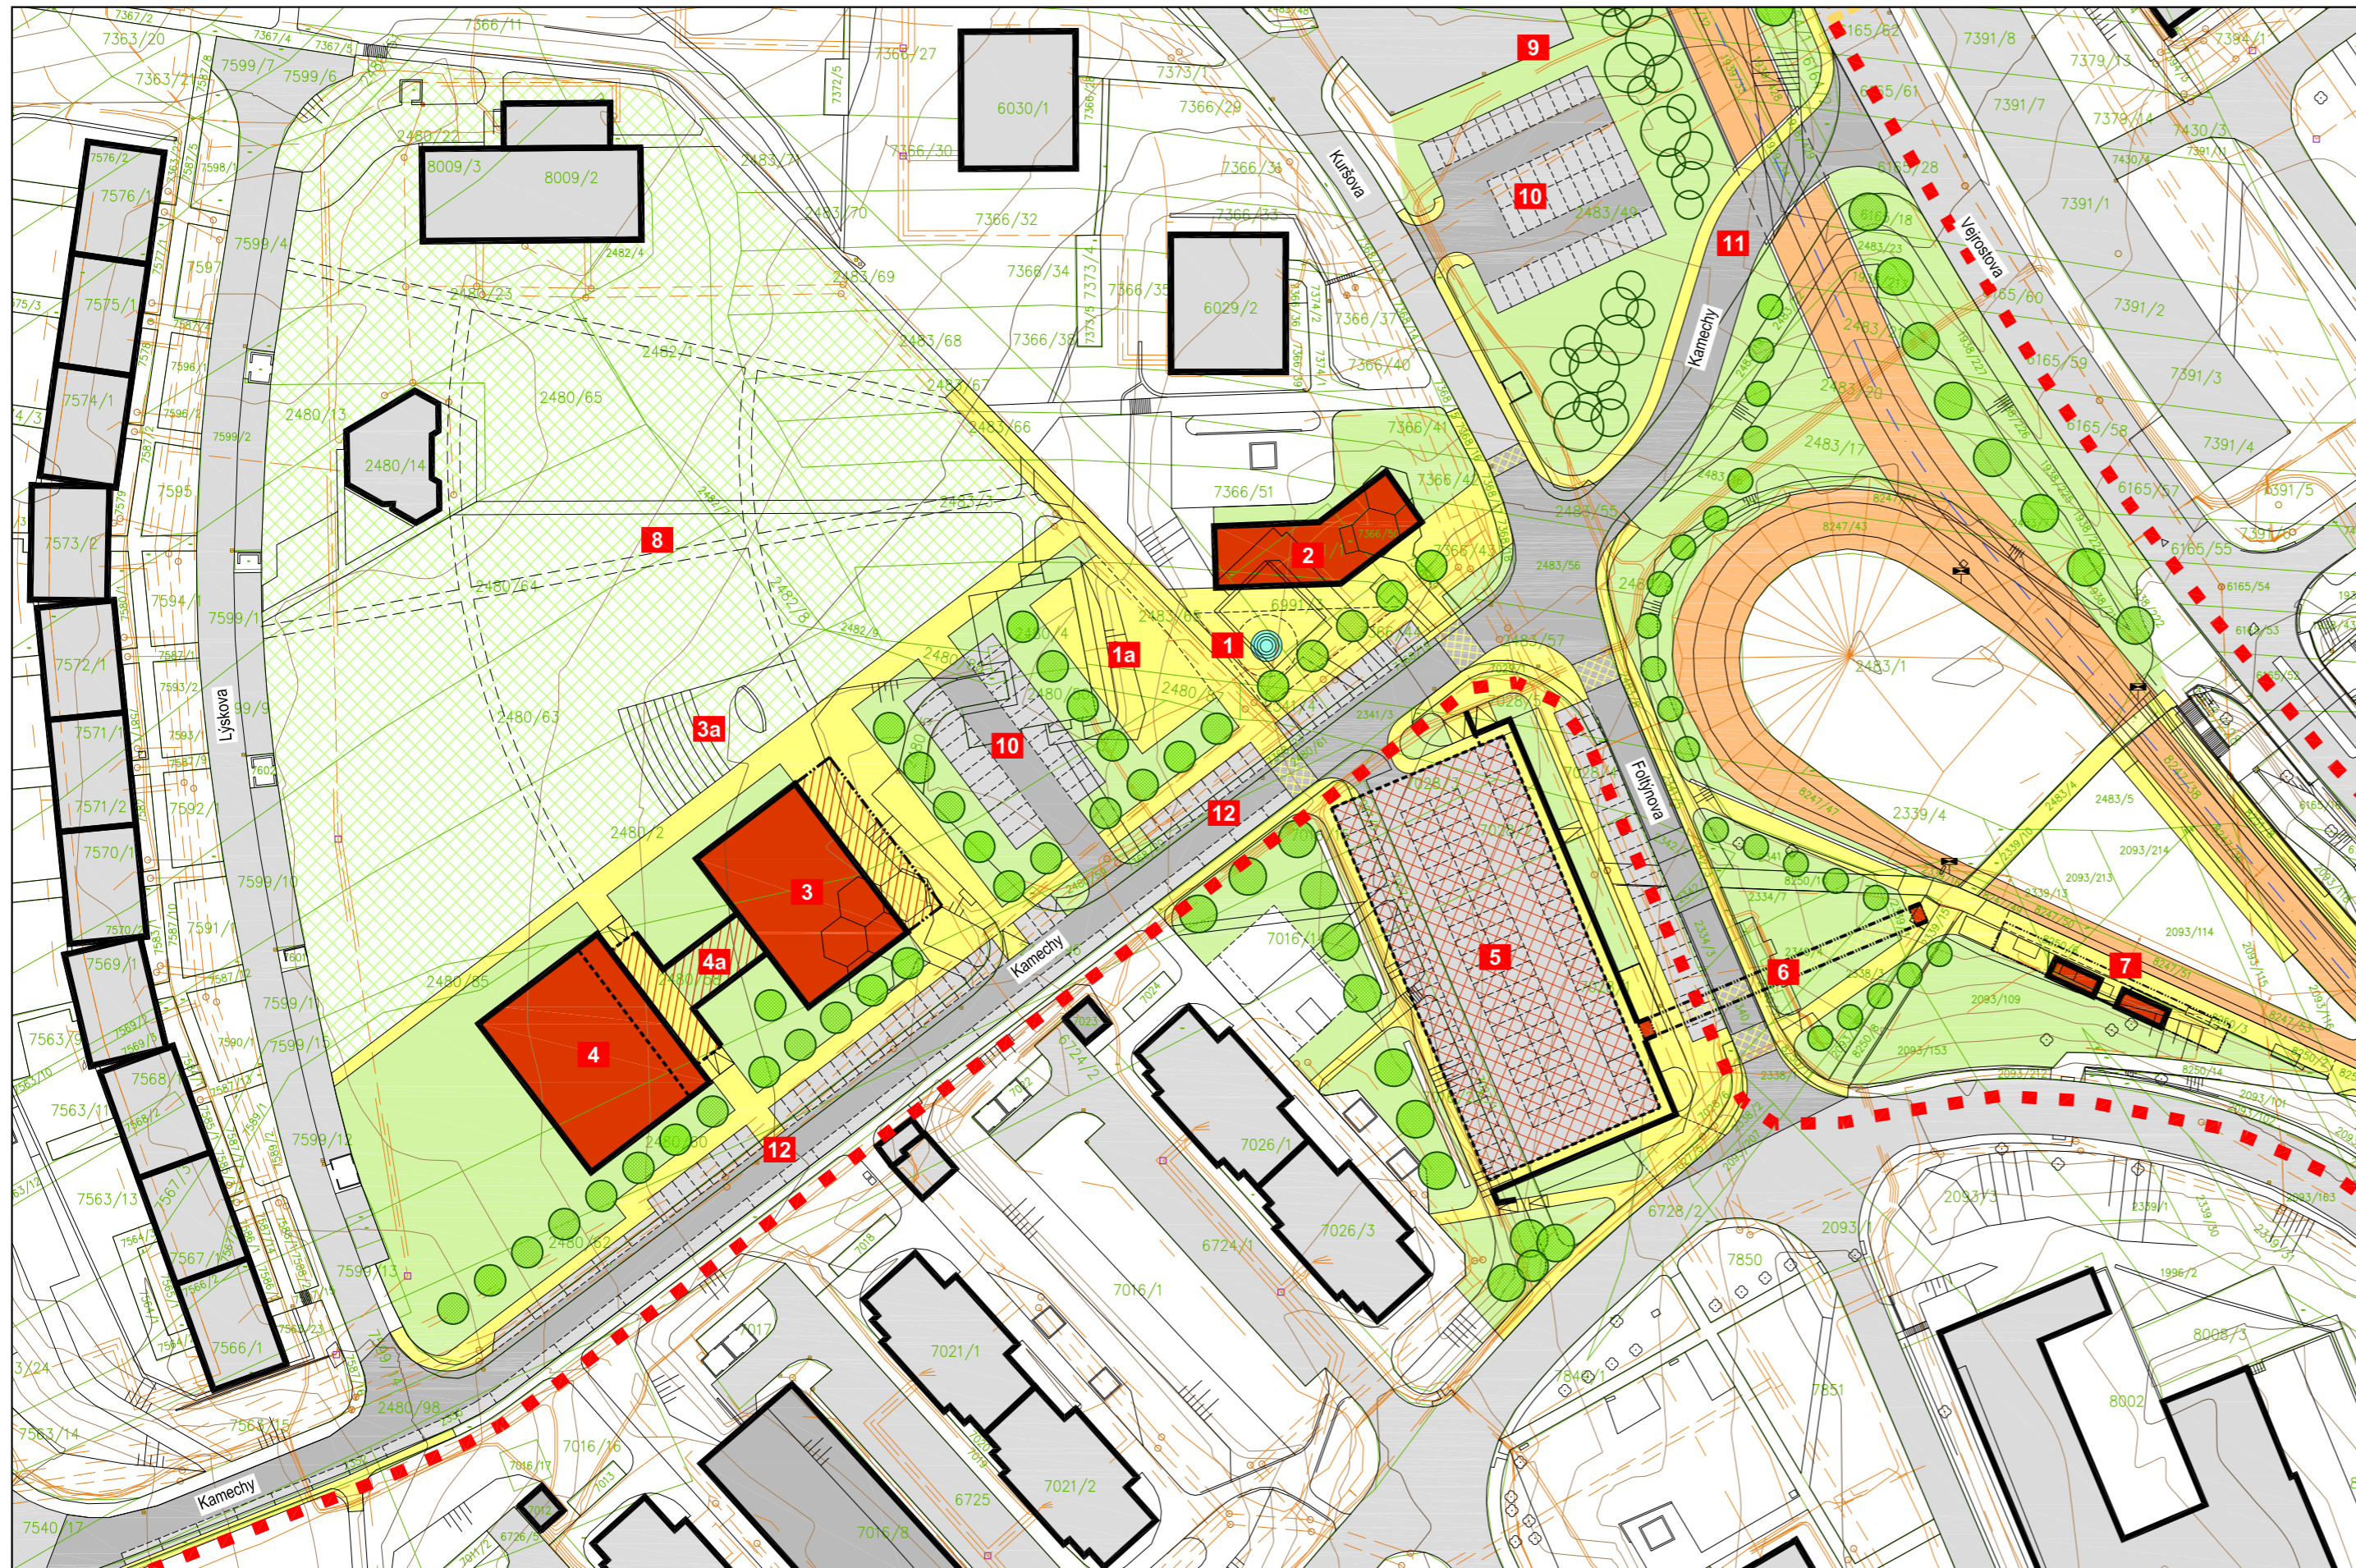

DOPLŇUJÍCÍ LEGENDA:

- 1** HLAVNÍ PŘEDPROSTOR VE FORMĚ NÁMĚSTÍ
- 1a** PROSTOR PRO TRŽIŠTĚ / KULTURNÍ AKCE
- 2** DROBNÝ OBJEKT SLUŽEB (NAPŘ. CYKLOSPORT, RESTAURACE)
- 3** OBJEKT DĚTÍ A MLÁDEŽE - BYSTROUŠKA
- 3a** PŘÍRODNÍ AMFITEÁTR
- 4** OBJEKT DĚTÍ A MLÁDEŽE - TĚLOCVIČNA (SAMOSTATNÁ ETAPA)
- 4a** ZÁZEMÍ TĚLOCVIČNY POD TERÉMEM (SAMOSTATNÁ ETAPA)
- 5** OBJEKT S OBCHODNÍMI PLOCHAMI A PARKOVÁNÍM NA STŘEŠE PŘI ULICI FOLTÝNOVA (ČÁSTEČNĚ POD TERÉMEM)
- 6** LÁVKA PRO PĚŠÍ
- 7** ÚPRAVA ZASTÁVKY MHD
- 8** PARKOVÉ ÚPRAVY HORNÍHO NÁMĚSTÍ (NAPŘ. DLE ATELIERU RAW - 2011)
- 9** PROVĚŘOVANÁ LOKALITA PRO SITUOVÁNÍ KOMERČNÍHO OBJEKTU
- 10** NOVĚ NAVRŽENÉ PARKOVIŠTĚ
- 11** NAVRŽENÁ ÚPRAVA HLAVNÍHO PŘÍJEZDU DO ŘEŠENÉ LOKALITY (MOSTNÍ OBJEKT NAD VÝHLEDOVÝM TĚLESEM TRAMVAJE)
- 12** ÚPRAVA ULICE KAMECHY VE FORMĚ HLAVNÍ KOMPOZIČNÍ A PROVOZNÍ OSY ÚZEMÍ

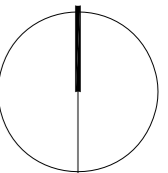

Tomešova 1, 602 00 Brno
tel./fax: +420 543 234 044
e-mail: info@pk-archika.cz

ARCHIKA
ARCHITEKTONICKÁ PROJEKČNÍ KANCELÁŘ s.r.o.

ZODPOVĚDNÝ PROJEKTANT		ING.ARCH. JINDŘICH KANĚK	
ZPRACOVATELÉ PROJEKTU		AUTORIZOVANÝ ARCHITEKT	
INVESTOR	STATUTÁRNÍ MĚSTO BRNO, DOMINIKÁNSKÉ NÁMĚSTÍ 1, 601 00 BRNO	PROFESE	-
AKCE:	DOPRACOVÁNÍ ÚZEMNÍ STUDIE	STUPEŇ PD	ÚZEMNÍ STUDIE
	BYSTRC II - ZÁPAD	Č. ZAKÁZKY	072015
STUPEŇ DOKUMENTACE:	ÚZEMNÍ STUDIE	DATUM	07/2015
PŘÍLOHA:	HORNÍ NÁMĚSTÍ - SITUACE	FORMÁT	3 A4
	VARIANTY ŘEŠENÍ - PRACOVNÍ VARIANTA 2	MĚŘÍTKO	1:1000
		Č. PŘÍLOHY	Č. SOUPRAVY
		06c	

VARIANTY ŘEŠENÍ - PRACOVNÍ VARIANTA 2