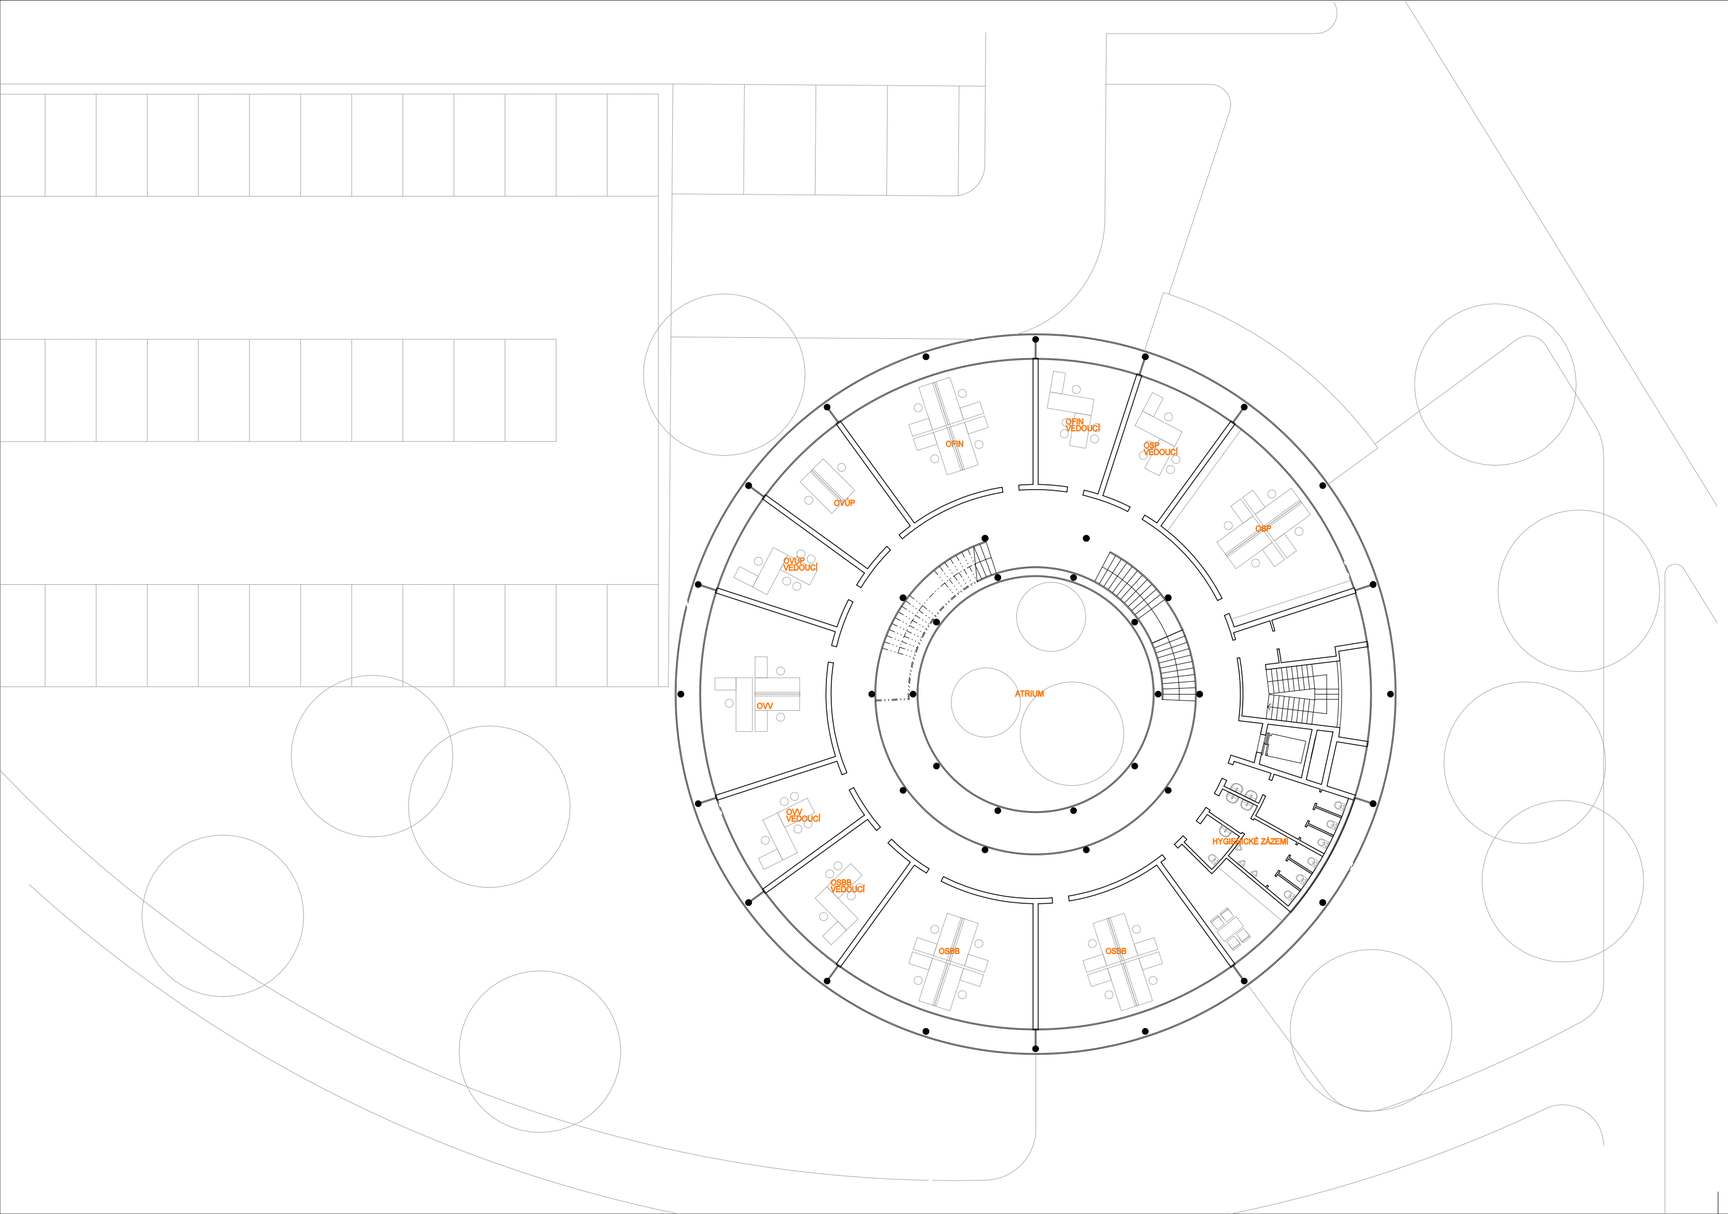

AUTOŘI A VEDOUCÍ PROJEKTU Doc. Ing. arch. TOMÁŠ RUSÍN, Ing. arch. IVAN WAHLA	VYPRACOVAL Ing. arch. LIBOR ŠUPLER	RAW Domažlická 12, Brno www.raw.cz +420 541 242 908 atelier@raw.cz
KLIENT / INVESTOR		
STUPEŇ PROJEKTOVÉ DOKUMENTACE ÚZEMNÍ STUDIE	DATUM 10/2008	
NÁZEV ZAKÁZKY (DÍLO) UMÍSTĚNÍ RADNICE MČ STARÝ LÍSKOVEC	MĚŘÍTKO 1:200	
DOKUMENT (VÝKRES) PŮDORYS 2.NP	ČÍSLO VÝKRESU / REVIZE 07-03	