




MĚSTSKÝ FOTBALOVÝ STADION - KONCEPCE ÚPRAV  
SCHÉMA -2.PP (ÚROVEŇ cca 250,0), 1:1000

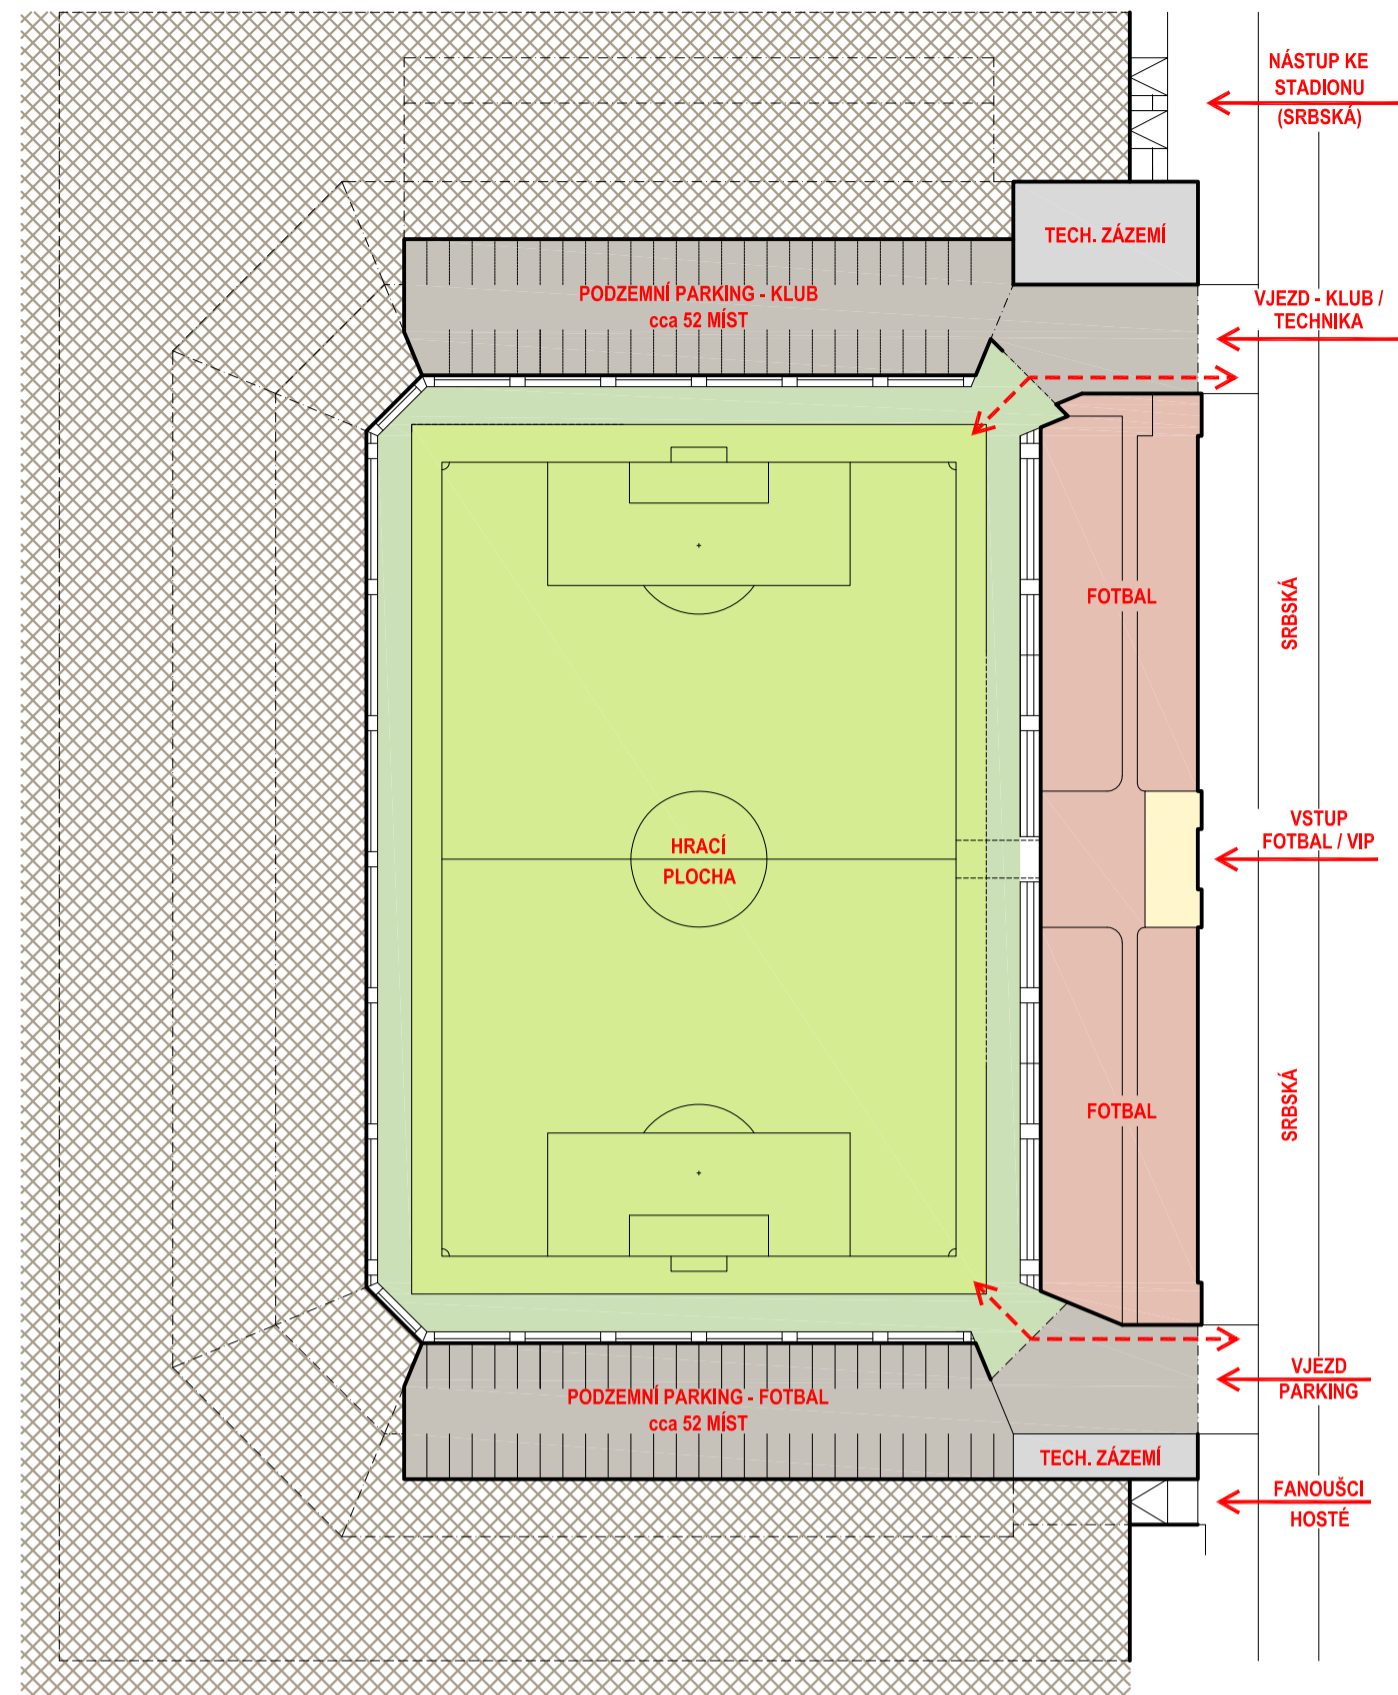


MĚSTSKÝ FOTBALOVÝ STADION - KONCEPCE ÚPRAV  
SCHÉMA -1.PP, 1:1000

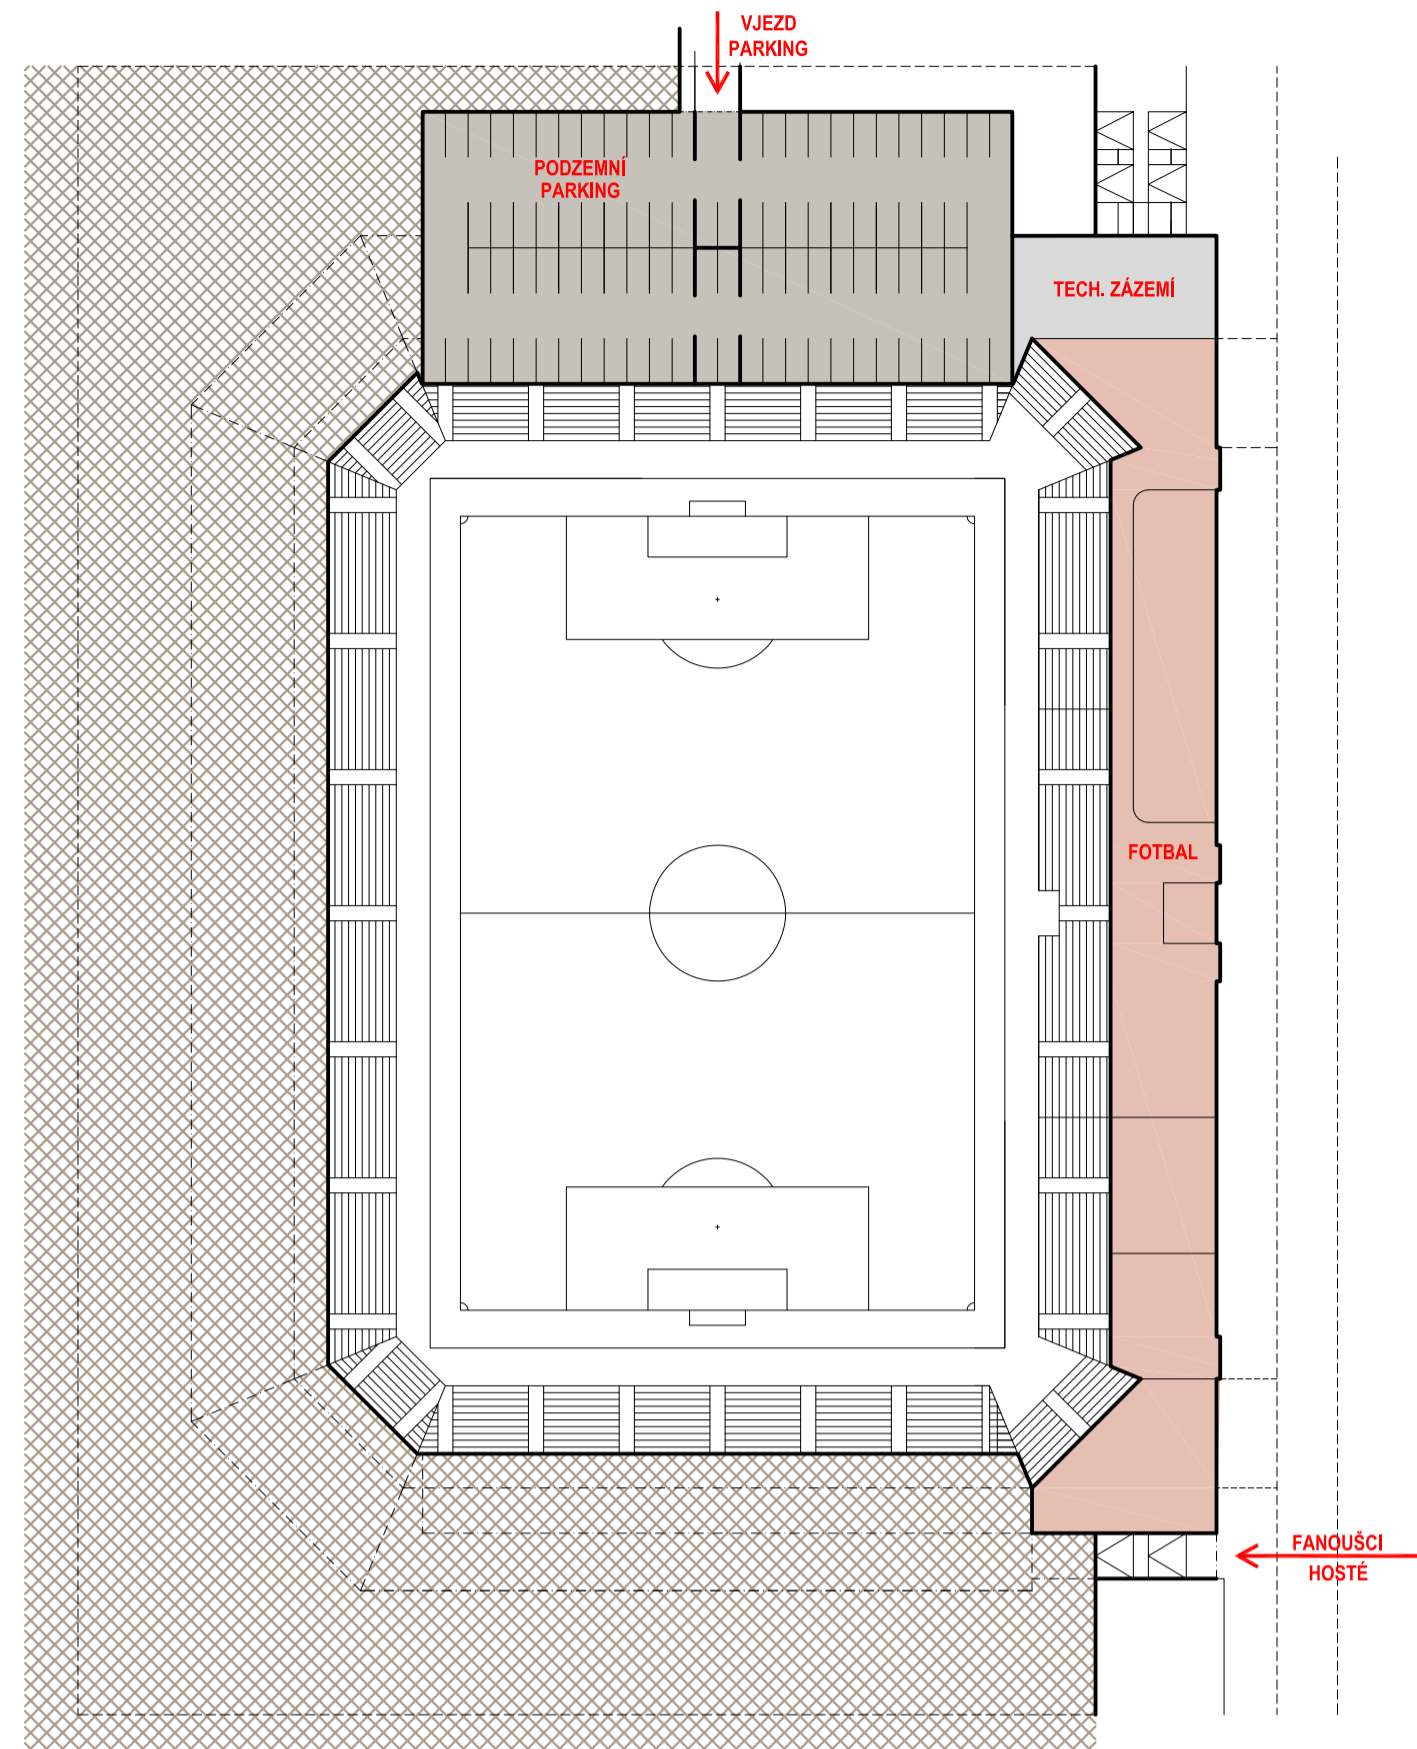


MĚSTSKÝ FOTBALOVÝ STADION - KONCEPCE ÚPRAV  
SCHÉMA 1.NP, 1:1000

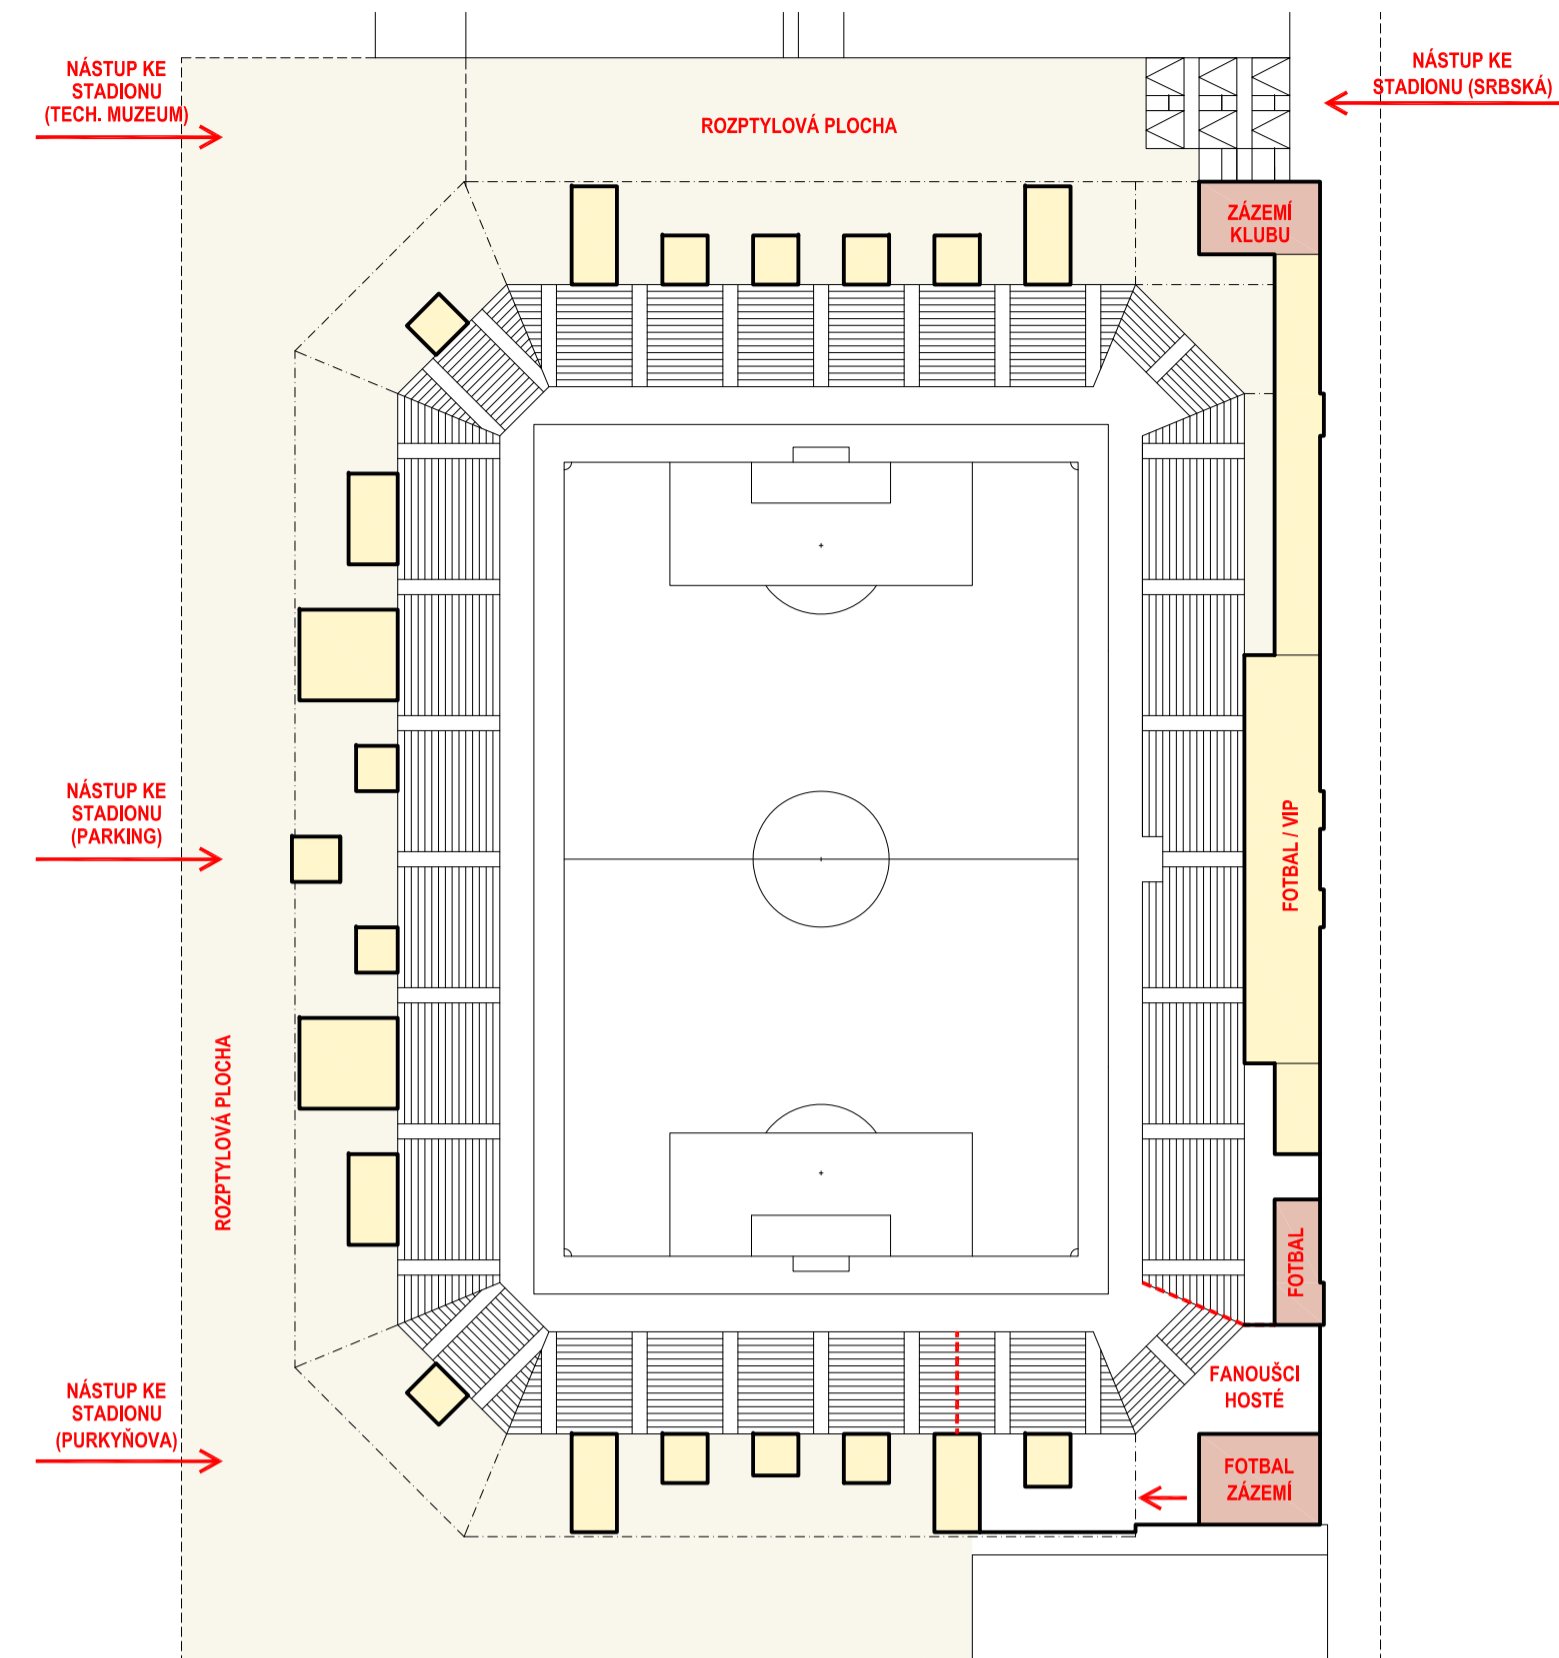


MĚSTSKÝ FOTBALOVÝ STADION - KONCEPCE ÚPRAV  
SCHÉMA 2.NP, 1:1000

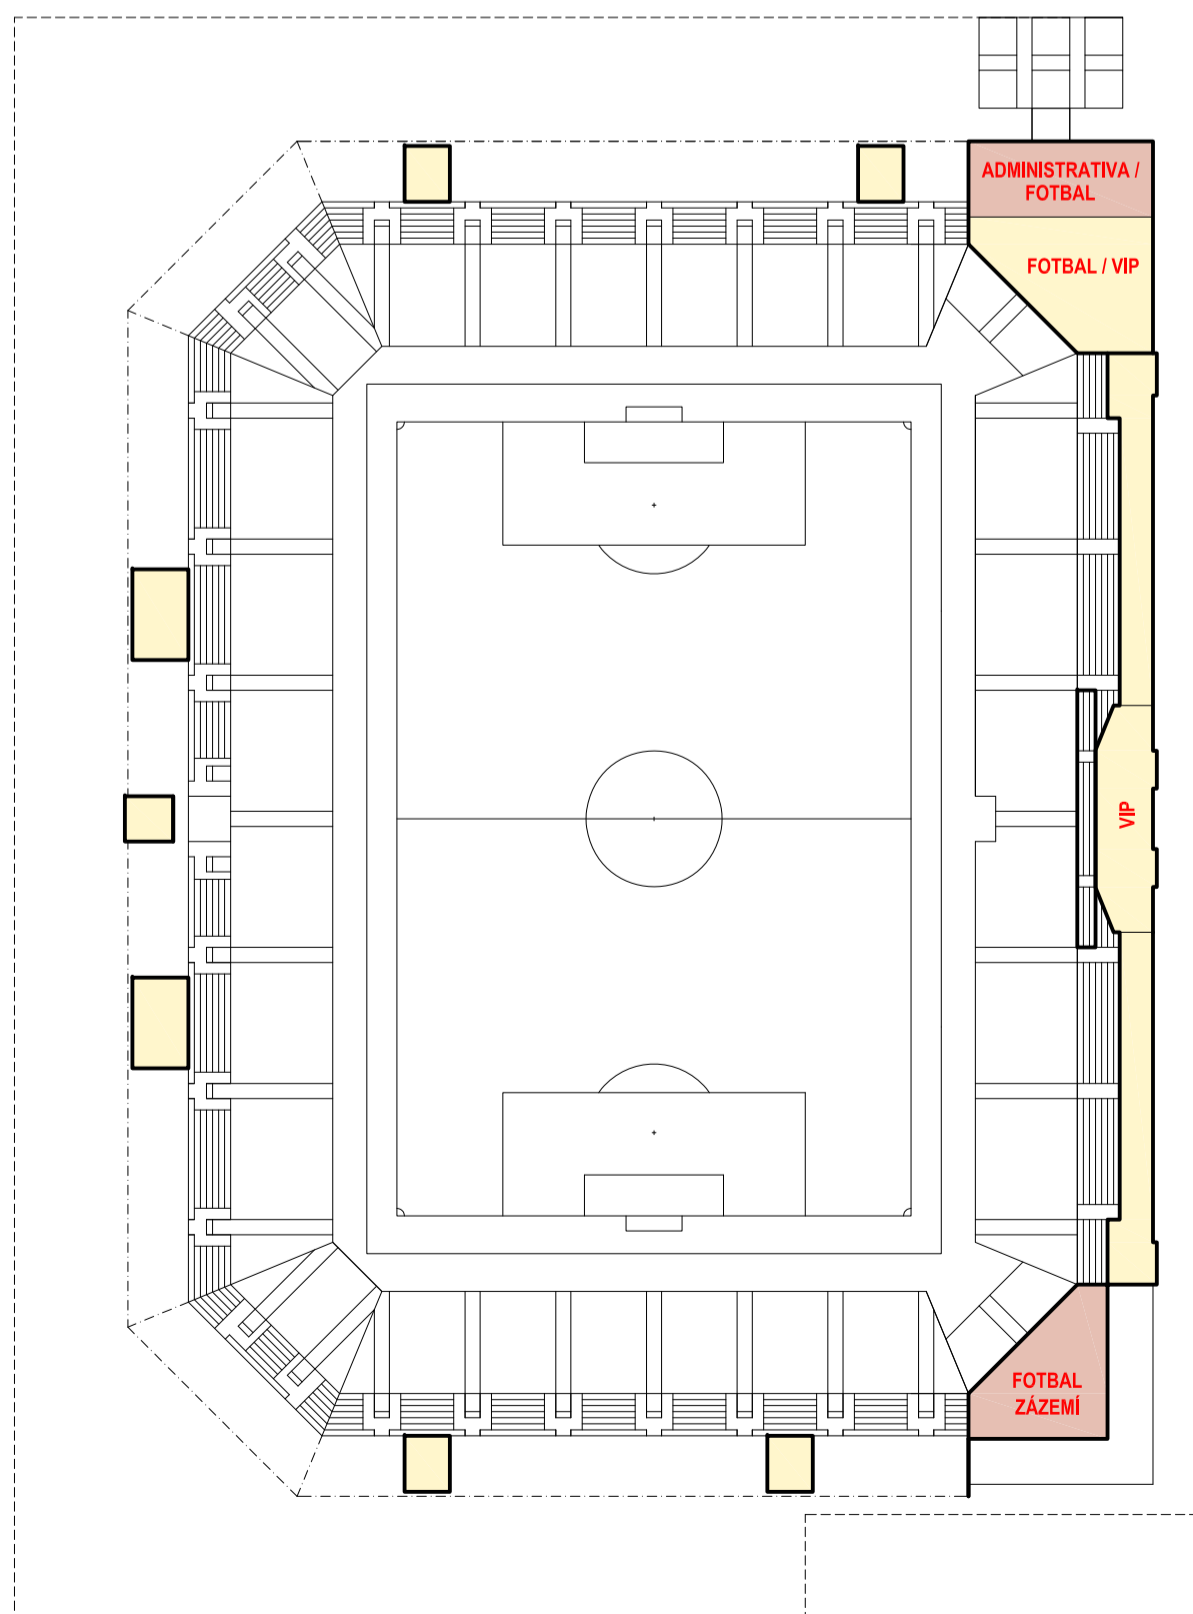

MĚSTSKÝ FOTBALOVÝ STADION - KONCEPCE ÚPRAV  
SCHÉMA 3.NP, 1:1000

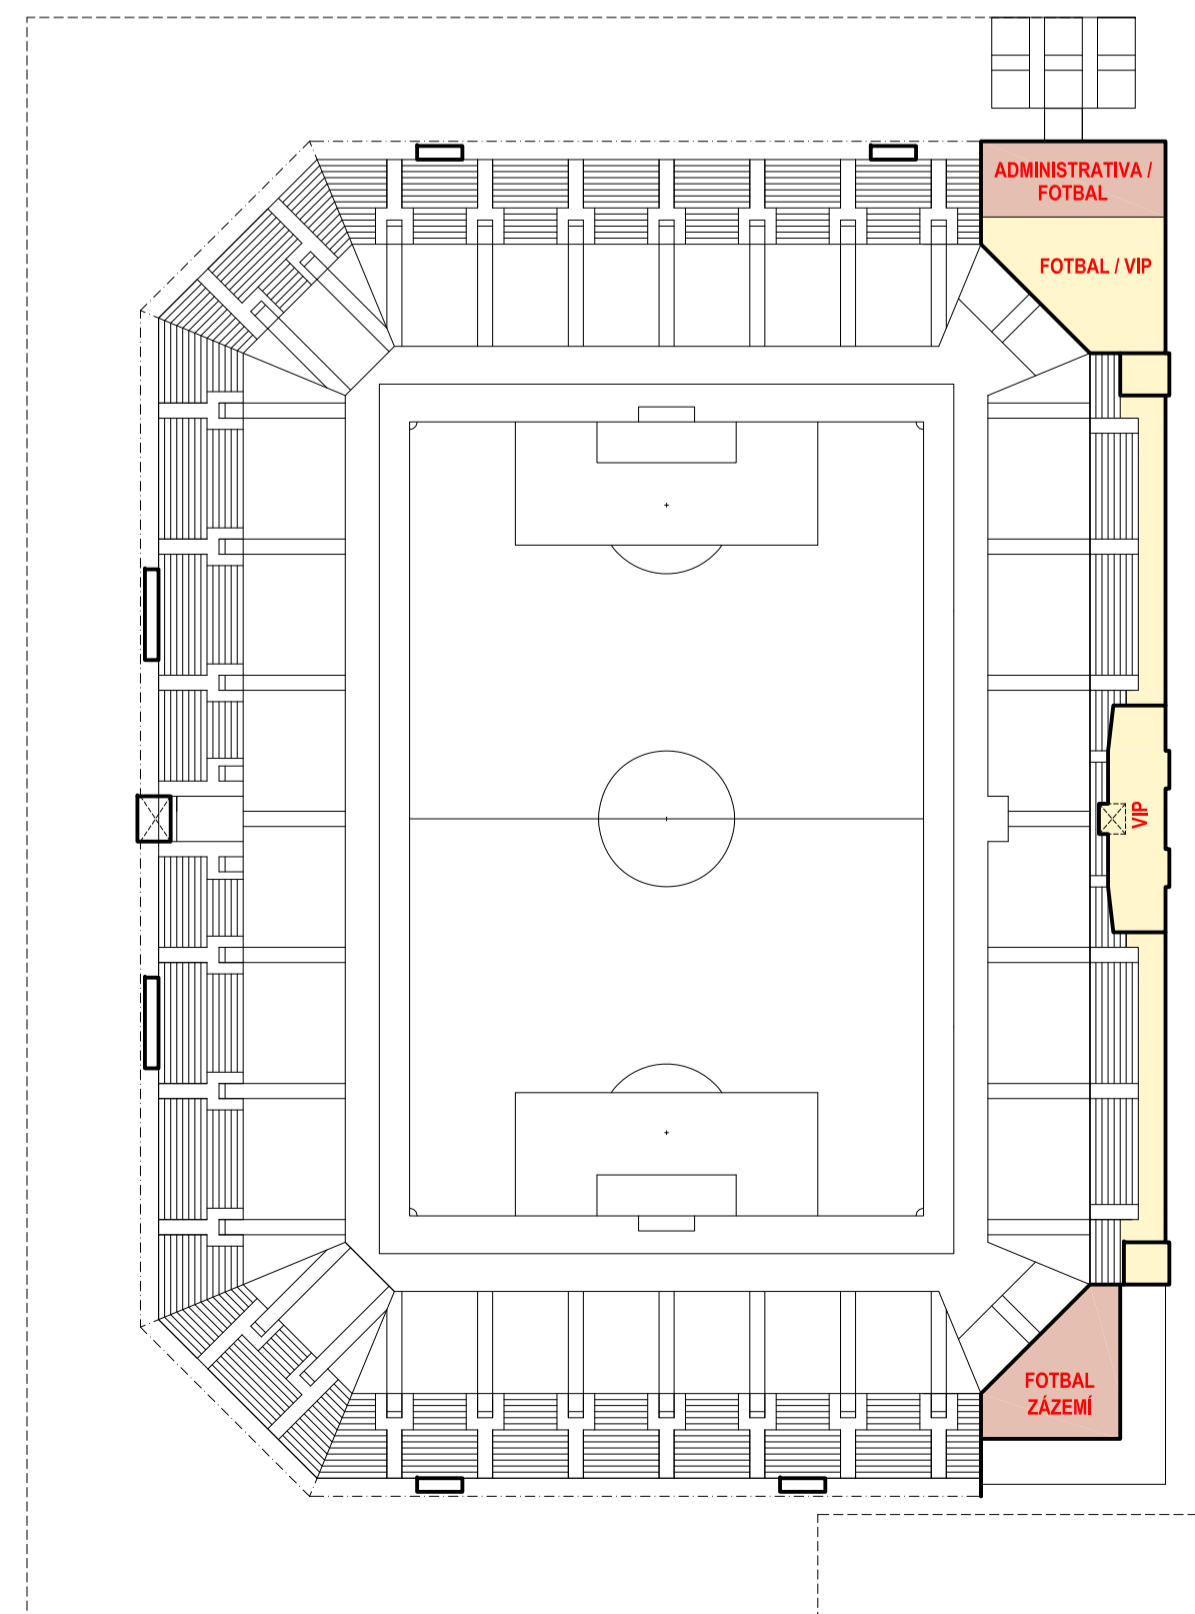

MĚSTSKÝ FOTBALOVÝ STADION - KONCEPCE ÚPRAV  
SCHÉMA 4.NP, 1:1000

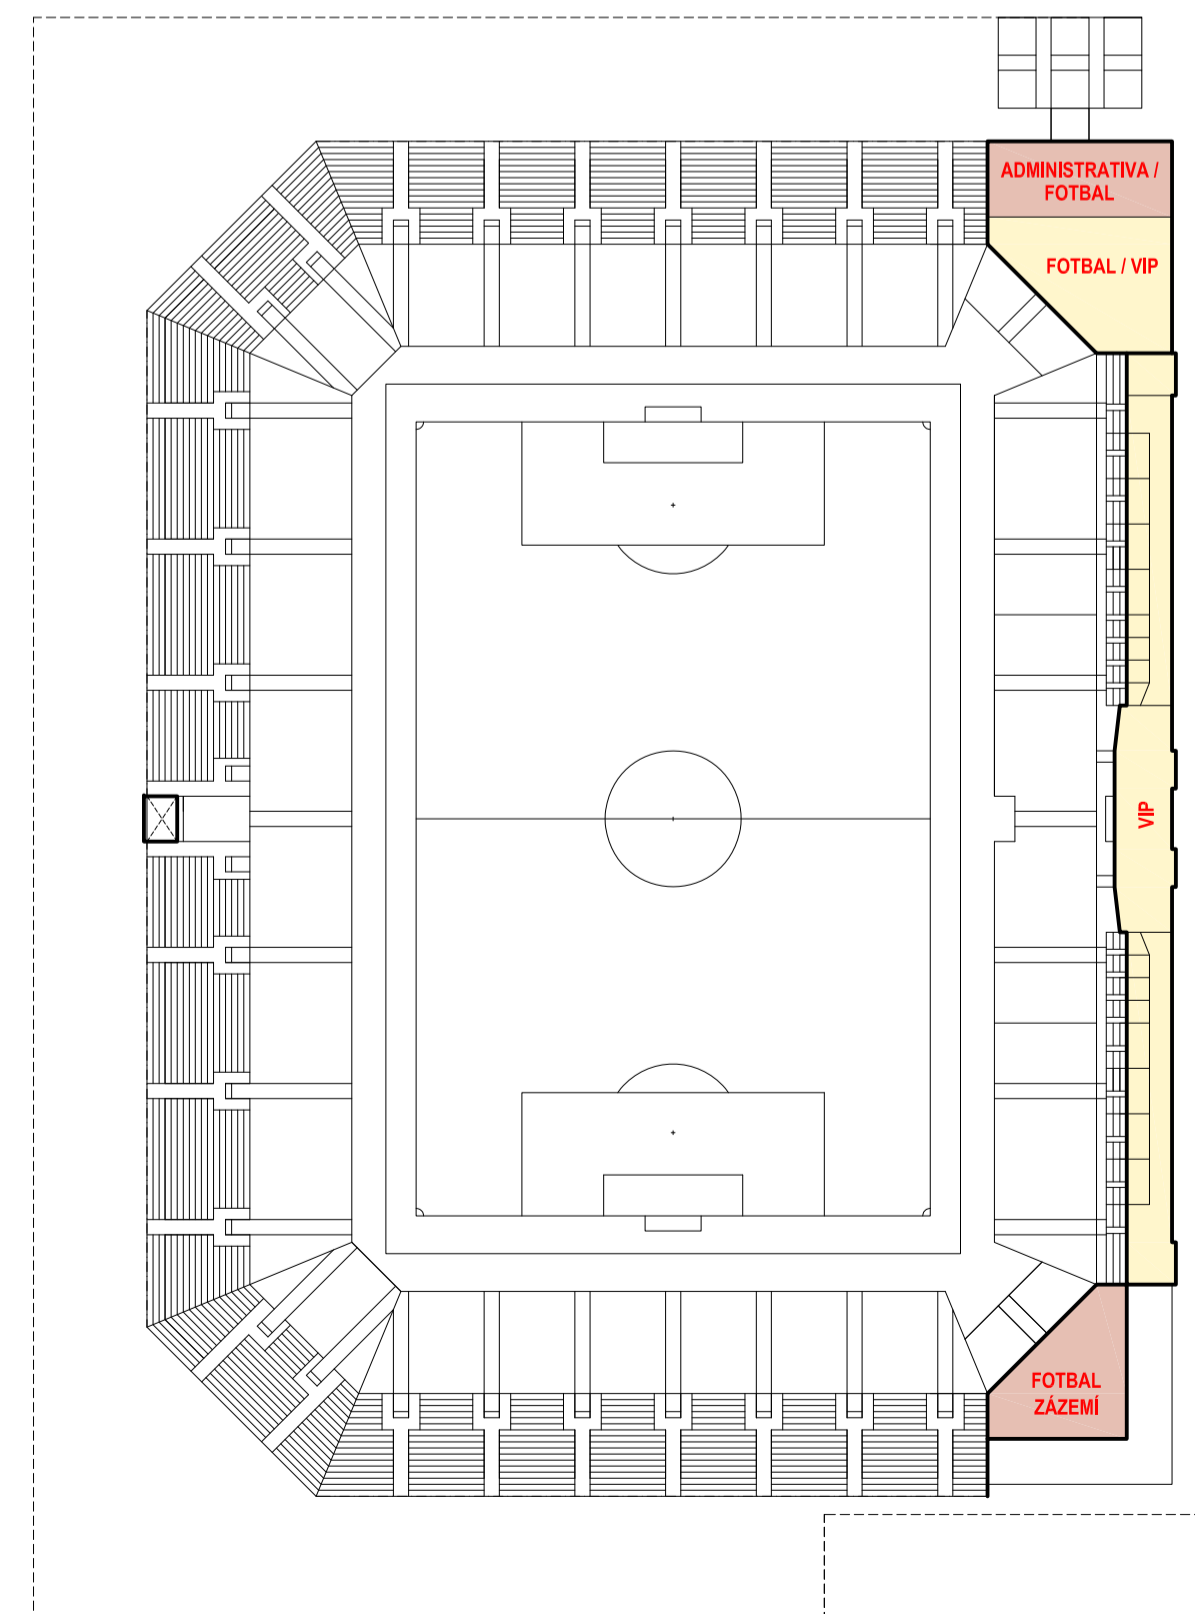

LEGENDA

- prostory pro provoz fotbalového klubu
- veřejné a komunikační prostory
- technické zázemí objektu
- podzemní parkoviště pro provoz fotbalového klubu
- hrací plocha - travnaté hřiště
- hrací plocha - výběhová zóna
- okolní terén

