


INDEXY PODLAŽNÍ PLOCHY NA HORNÍM NÁMĚSTÍ - PRACOVNÍ VARIANTA 1


FUNKČNÍ PLOCHA SJ č.1830406, CELKOVÁ PLOCHA: 8.543m²

SOUČASNÝ IPP: 0,8


UPRAVENÝ IPP: 0,3

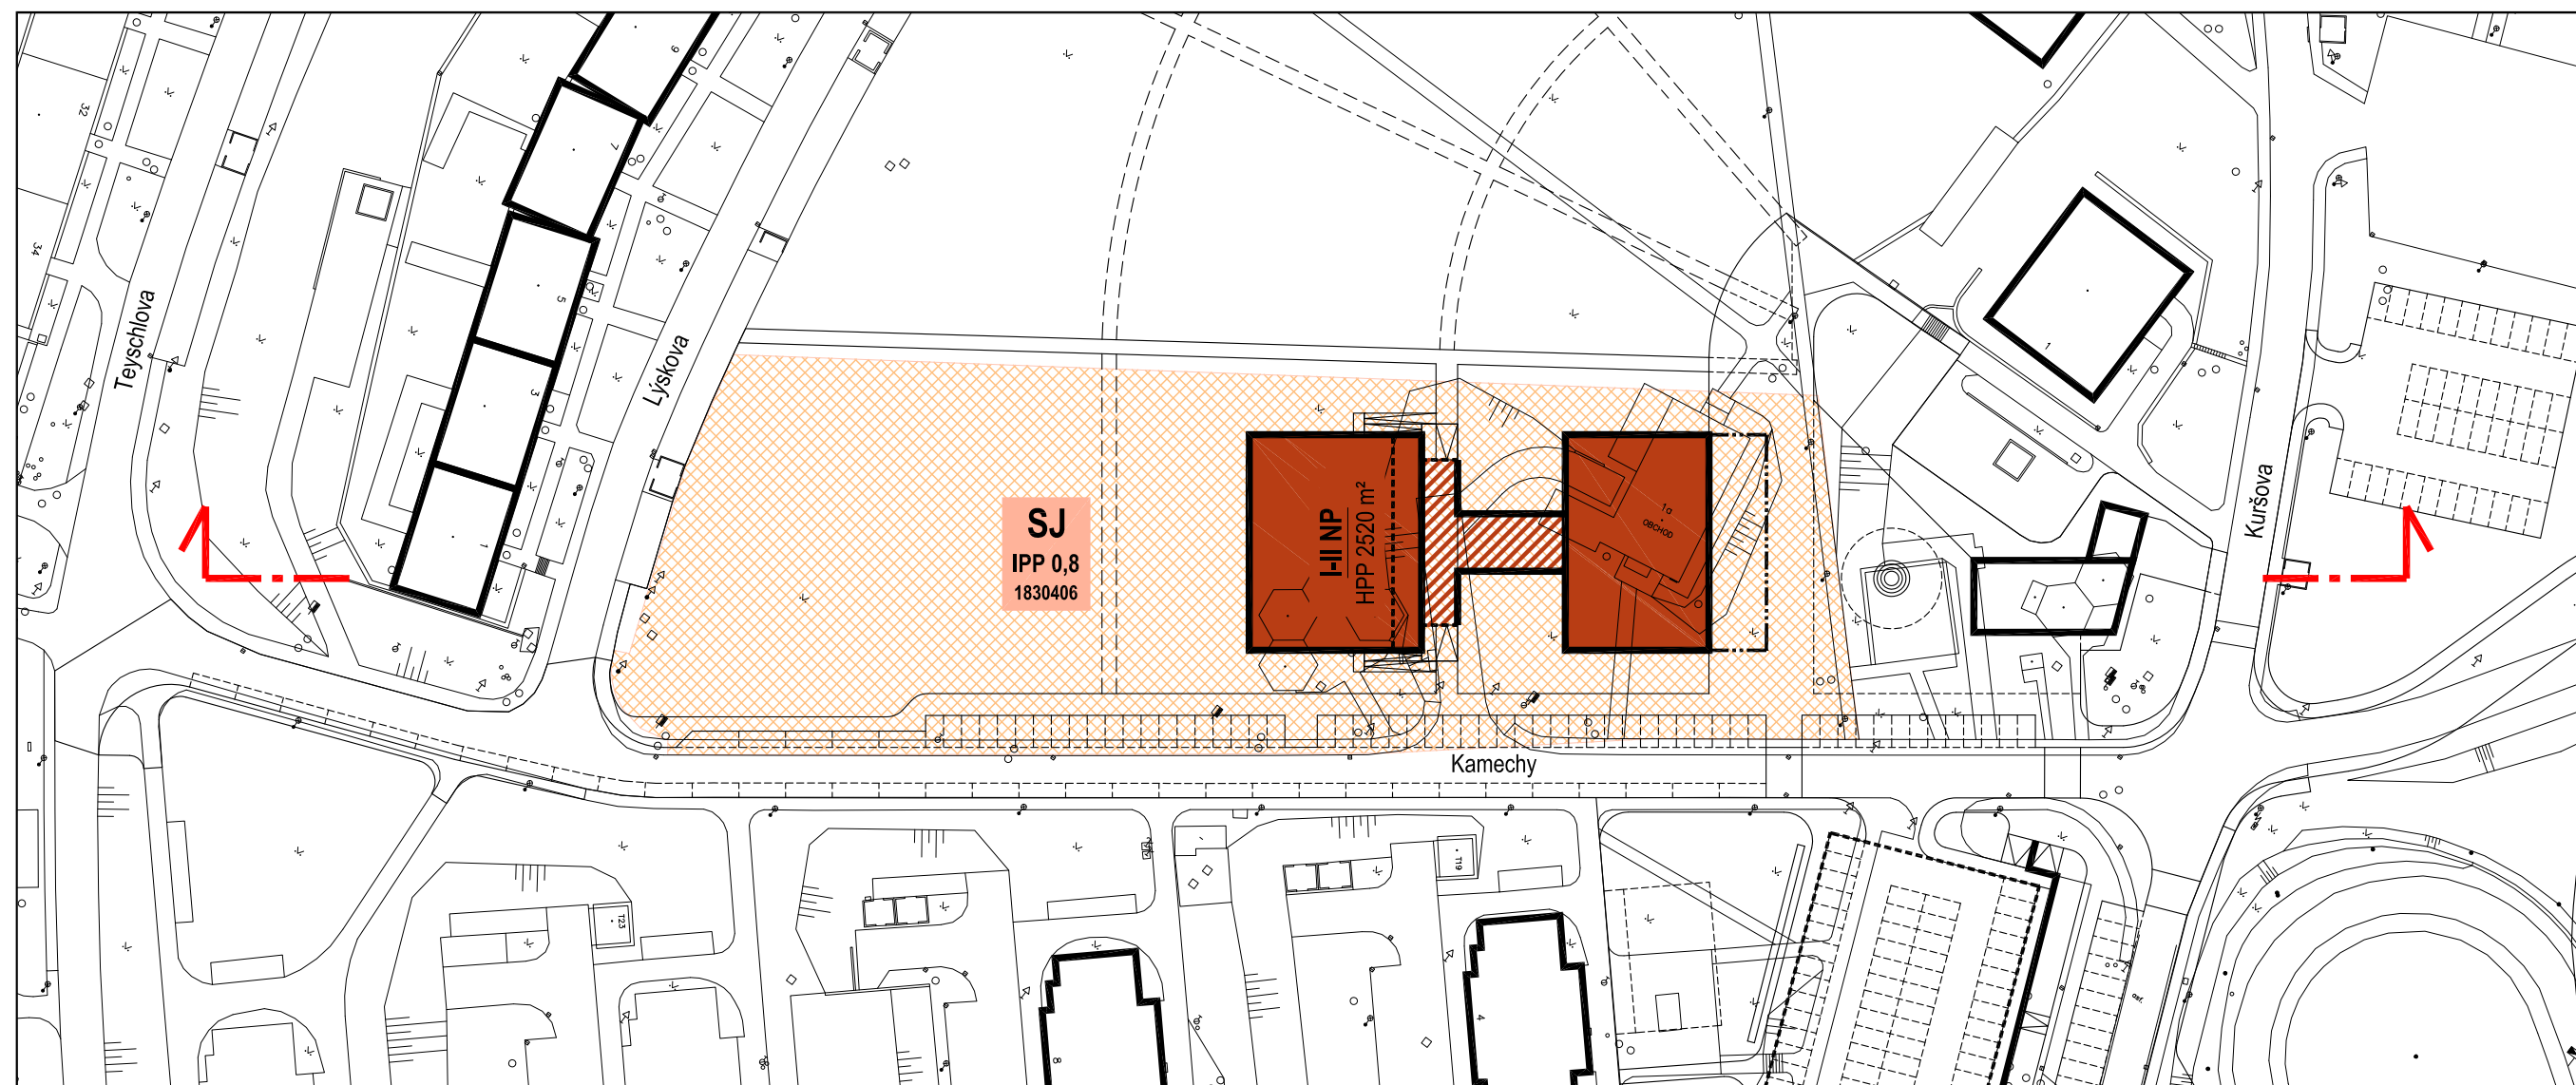

SCHEMATICKÁ SITUACE, 1 :1000

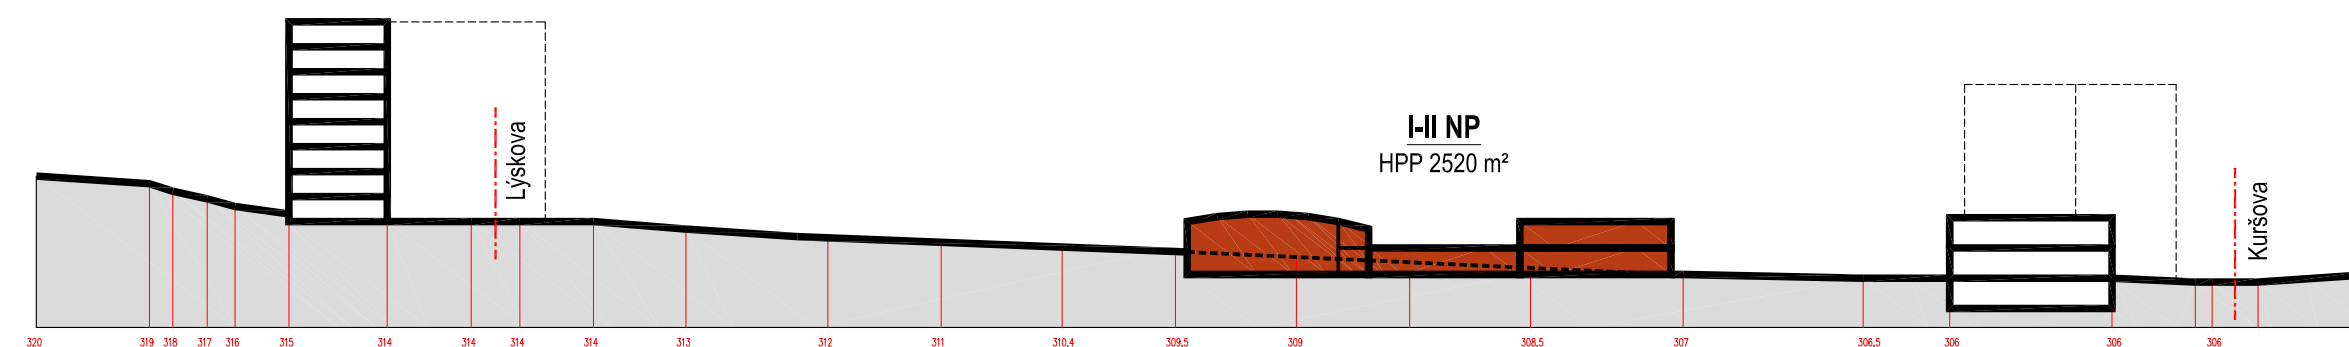

SCHEMATICKÝ ŘEZ, 1 :1000

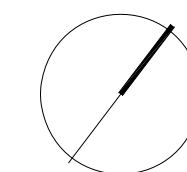

Tomešova 1, 602 00 Brno
tel./fax: +420 543 234 044
e-mail: info@pk-archika.cz

ARCHIKA

ARCHITEKTONICKÁ PROJEKČNÍ KANCELÁŘ s.r.o.

ZODPOVĚDNÝ PROJEKTANT ZPRACOVATELÉ PROJEKTU		ING.ARCH. JINDŘICH KANĚK AUTORIZOVANÝ ARCHITEKT	
INVESTOR	STATUTÁRNÍ MĚSTO BRNO, DOMINIKÁNSKÉ NÁMĚSTÍ 1, 601 00 BRNO	PROFESE	-
AKCE: DOPROCVÁNÍ ÚZEMNÍ STUDIE BYSTRC II - ZÁPAD		STUPEŇ PD	ÚZEMNÍ STUDIE
STUPEŇ DOKUMENTACE: ÚZEMNÍ STUDIE		Č. ZAKÁZKY	072015
PŘÍLOHA: INDEXY PODLAŽNÍ PLOCHY NA HORNÍM NÁMĚSTÍ PRACOVNÍ VARIANTA 1		DATUM	07/2015
		FORMÁT	3 A4
		MĚŘÍTKO	1:1000
		Č. PŘÍLOHY	Č. SOUPRAVY
		07b	