


# INDEXY PODLAŽNÍ PLOCHY NA HORNÍM NÁMĚSTÍ - ÚVODNÍ PRACOVNÍ VARIANTA


FUNKČNÍ PLOCHA SJ č.1830406, CELKOVÁ PLOCHA: 8.543m<sup>2</sup>

SOUČASNÝ IPP: 0,8

**UPRAVENÝ IPP: 0,2**

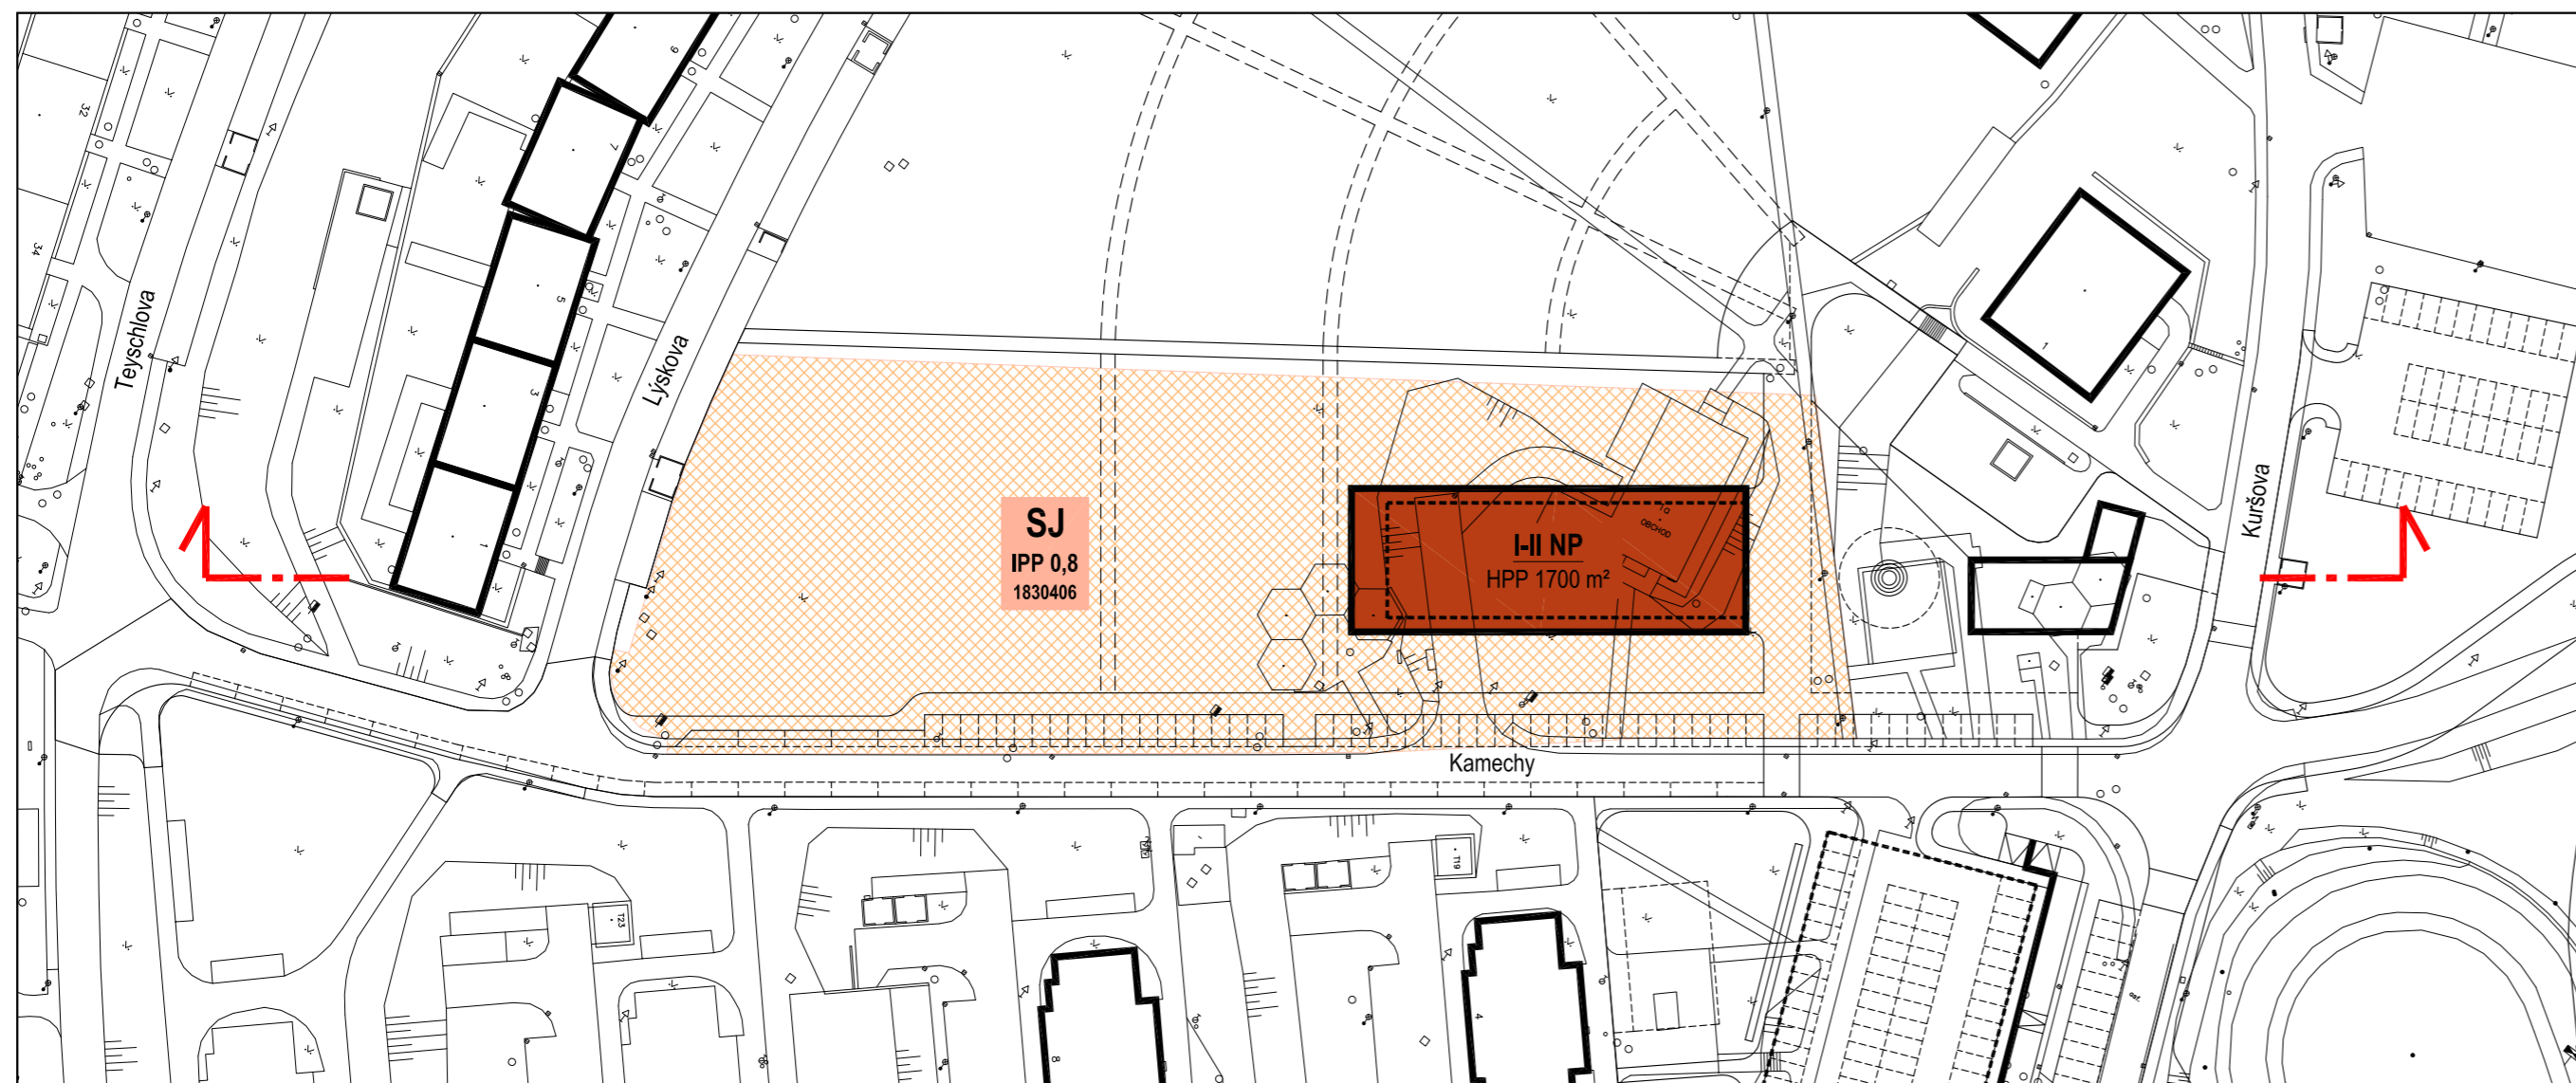

SCHEMATICKÁ SITUACE, 1 :1000

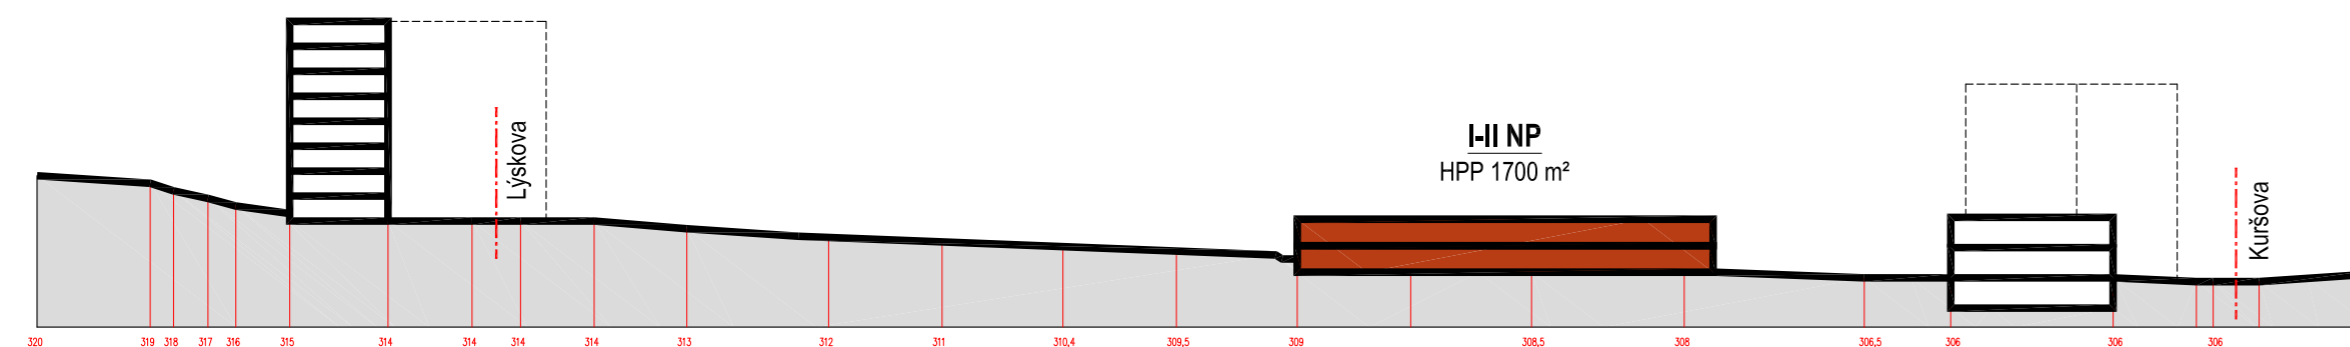

SCHEMATICKÝ ŘEZ, 1 :1000

**ARCHIKA**  
ARCHITEKTONICKÁ PROJEKČNÍ KANCELÁŘ s.r.o.

Tomešova 1, 602 00 Brno  
tel./fax: +420 543 234 044  
e-mail: info@pk-archika.cz

ZODPOVĚDNÝ PROJEKTANT		<b>ING.ARCH. JINDŘICH KANĚK</b>	
ZPRACOVATELÉ PROJEKTU		AUTORIZOVANÝ ARCHITEKT	
INVESTOR	STATUTÁRNÍ MĚSTO BRNO, DOMINIKÁNSKÉ NÁMĚSTÍ 1, 601 00 BRNO	PROFESE	-
AKCE:	DOPROCVÁNÍ ÚZEMNÍ STUDIE	STUPEŇ PD	ÚZEMNÍ STUDIE
	<b>BYSTRC II - ZÁPAD</b>	Č. ZAKÁZKY	072015
STUPEŇ DOKUMENTACE:	ÚZEMNÍ STUDIE	DATUM	07/2015
		FORMÁT	3 A4
		MĚŘÍTKO	1:1000
PŘÍLOHA:	INDEXY PODLAŽNÍ PLOCHY NA HORNÍM NÁMĚSTÍ	Č. PŘÍLOHY	Č. SOUPRAVY
	ÚVODNÍ PRACOVNÍ VARIANTA	<b>07c</b>	